





LEGENDA

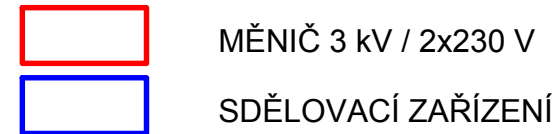

ČISTOPIS 04/2020

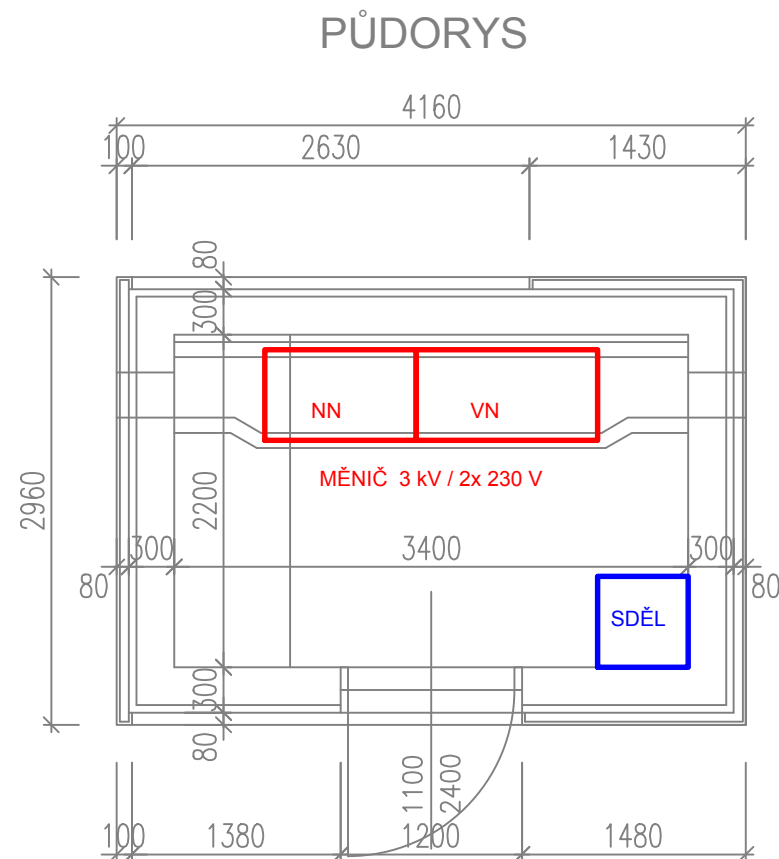

Změna:	Název změny:	Datum:	Provedl:	Podpis:
Investor, objednatel:		kontaktní adresa:		
 SPRÁVA ŽELEZNIC		Správa železnic, státní organizace Stavební správa západ Sokolovská 278/1955, 190 00 Praha 9		
Dílažďená 1003/7 110 00 Praha 1 - Nové Město				
METROPROJEKT Praha a.s. Argentinská 1621/36, 170 00 Praha 7		Souprava číslo:		
generální ředitel: Ing. David Krása tel.: +420 296 154 105 www.metroprojekt.cz info@metroprojekt.cz				
HIP: David Benda tel.: +420 296 154 333		Název a účel díla:		
Specialista profese: Ing. Václav Misárek		Optimalizace traťového úseku Čelákovice (mimo) - Mstětice (včetně)		
Stupeň: Projekt (DSP)				
Zpracovatelský útvar: S71 tel.: +420 296 154 158		Název části díla:		D
Vedoucí útvaru: Ing. Jan Kahuda		TECHNOLOGICKÁ ČÁST SILNOPROUDÁ TECHNOLOGIE VČ. DŘT NAPÁJENÍ ZABEZPEČOVACÍCH A SDĚL. ZAŘÍZENÍ Z TRAKČNÍHO VEDENÍ		D.3 D.3.8
Odpovědný projektant: Ing. Václav Misárek				
Vyracoval: Ing. Václav Misárek		Název přílohy:		Složka:
Kontrola: Ing. Jan Kahuda		PS 05-03-11 žst. Mstětice, měnič pro napájení zabezpečovacího zařízení Dispozice zařízení		D.3.8.1
Skart. znak: V20/2039	Datum: 11/2018			Číslo příl.:
Počet formátů: 2xA4	Měřítko: 1:50	IČD:	17 7192 403 08 01 00	004