




km 9,174 528

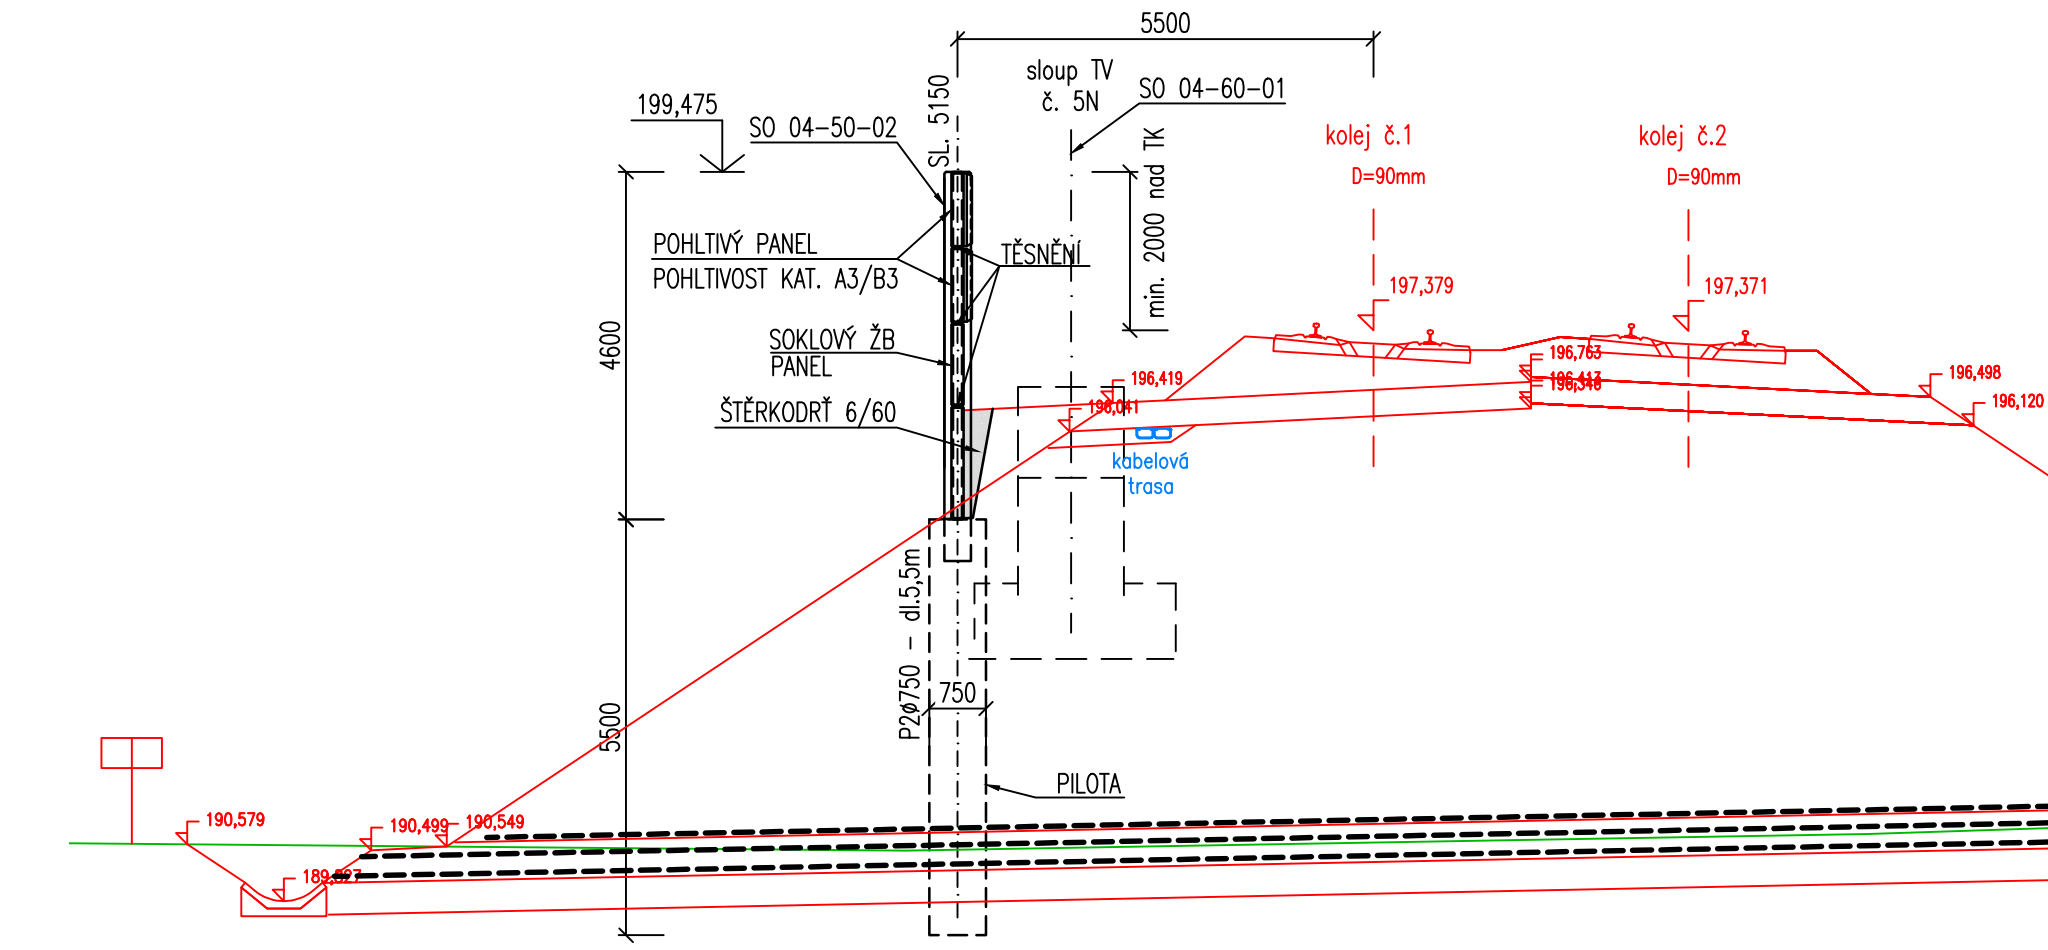


km 9,200 000

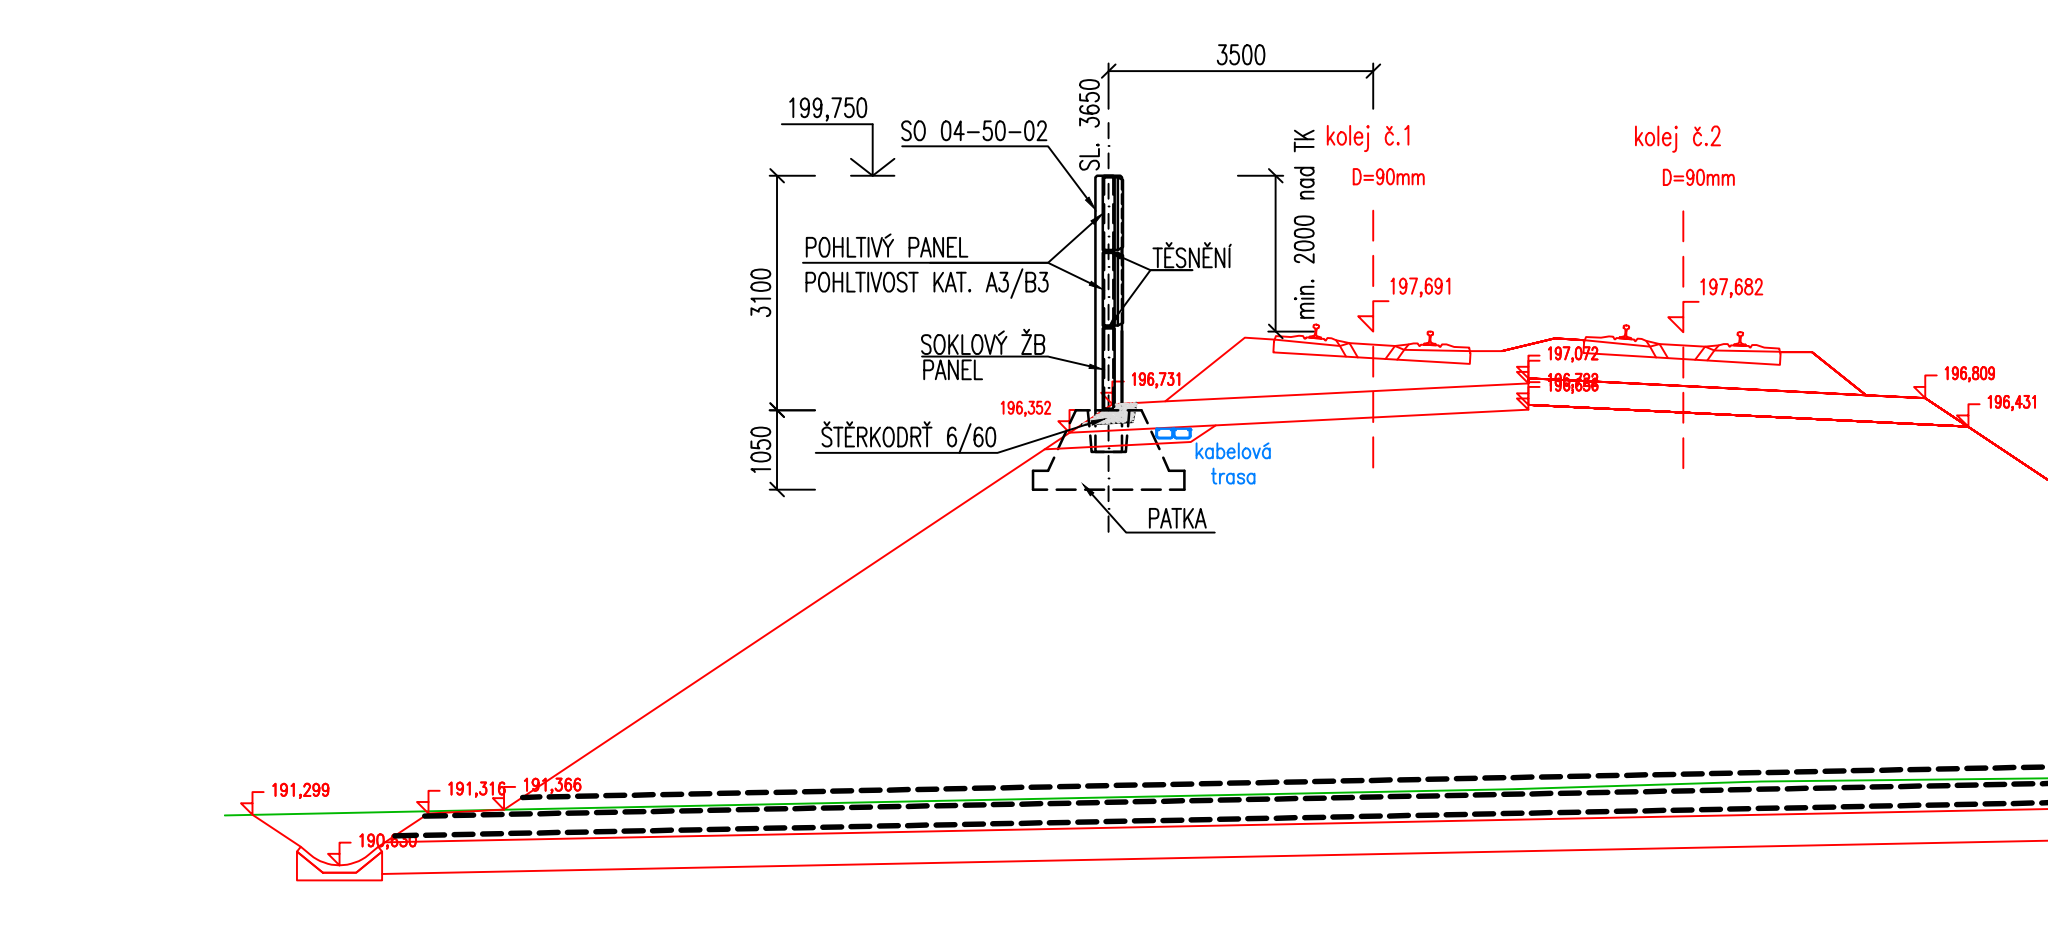


km 9,220 549

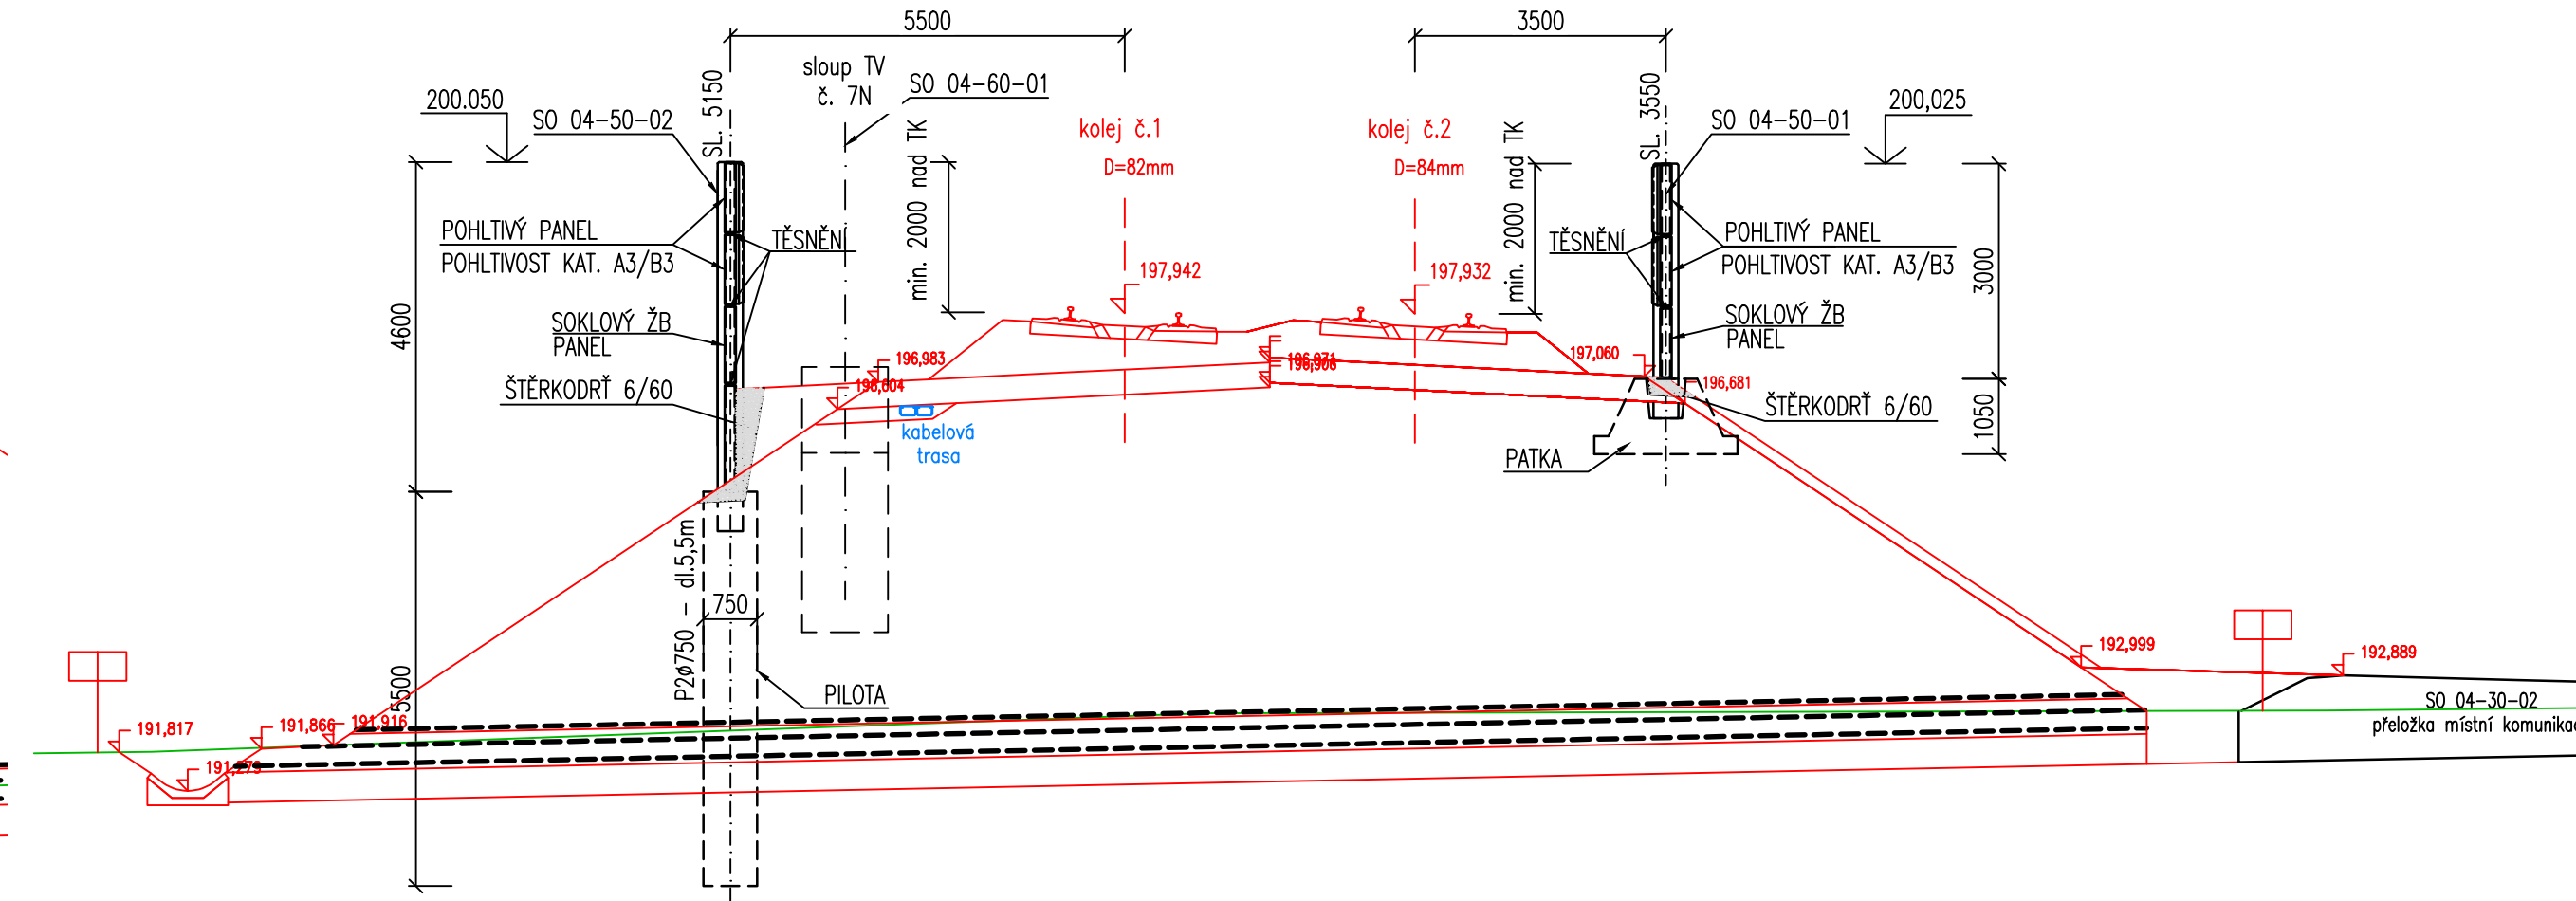


km 9,232 043  
MOST

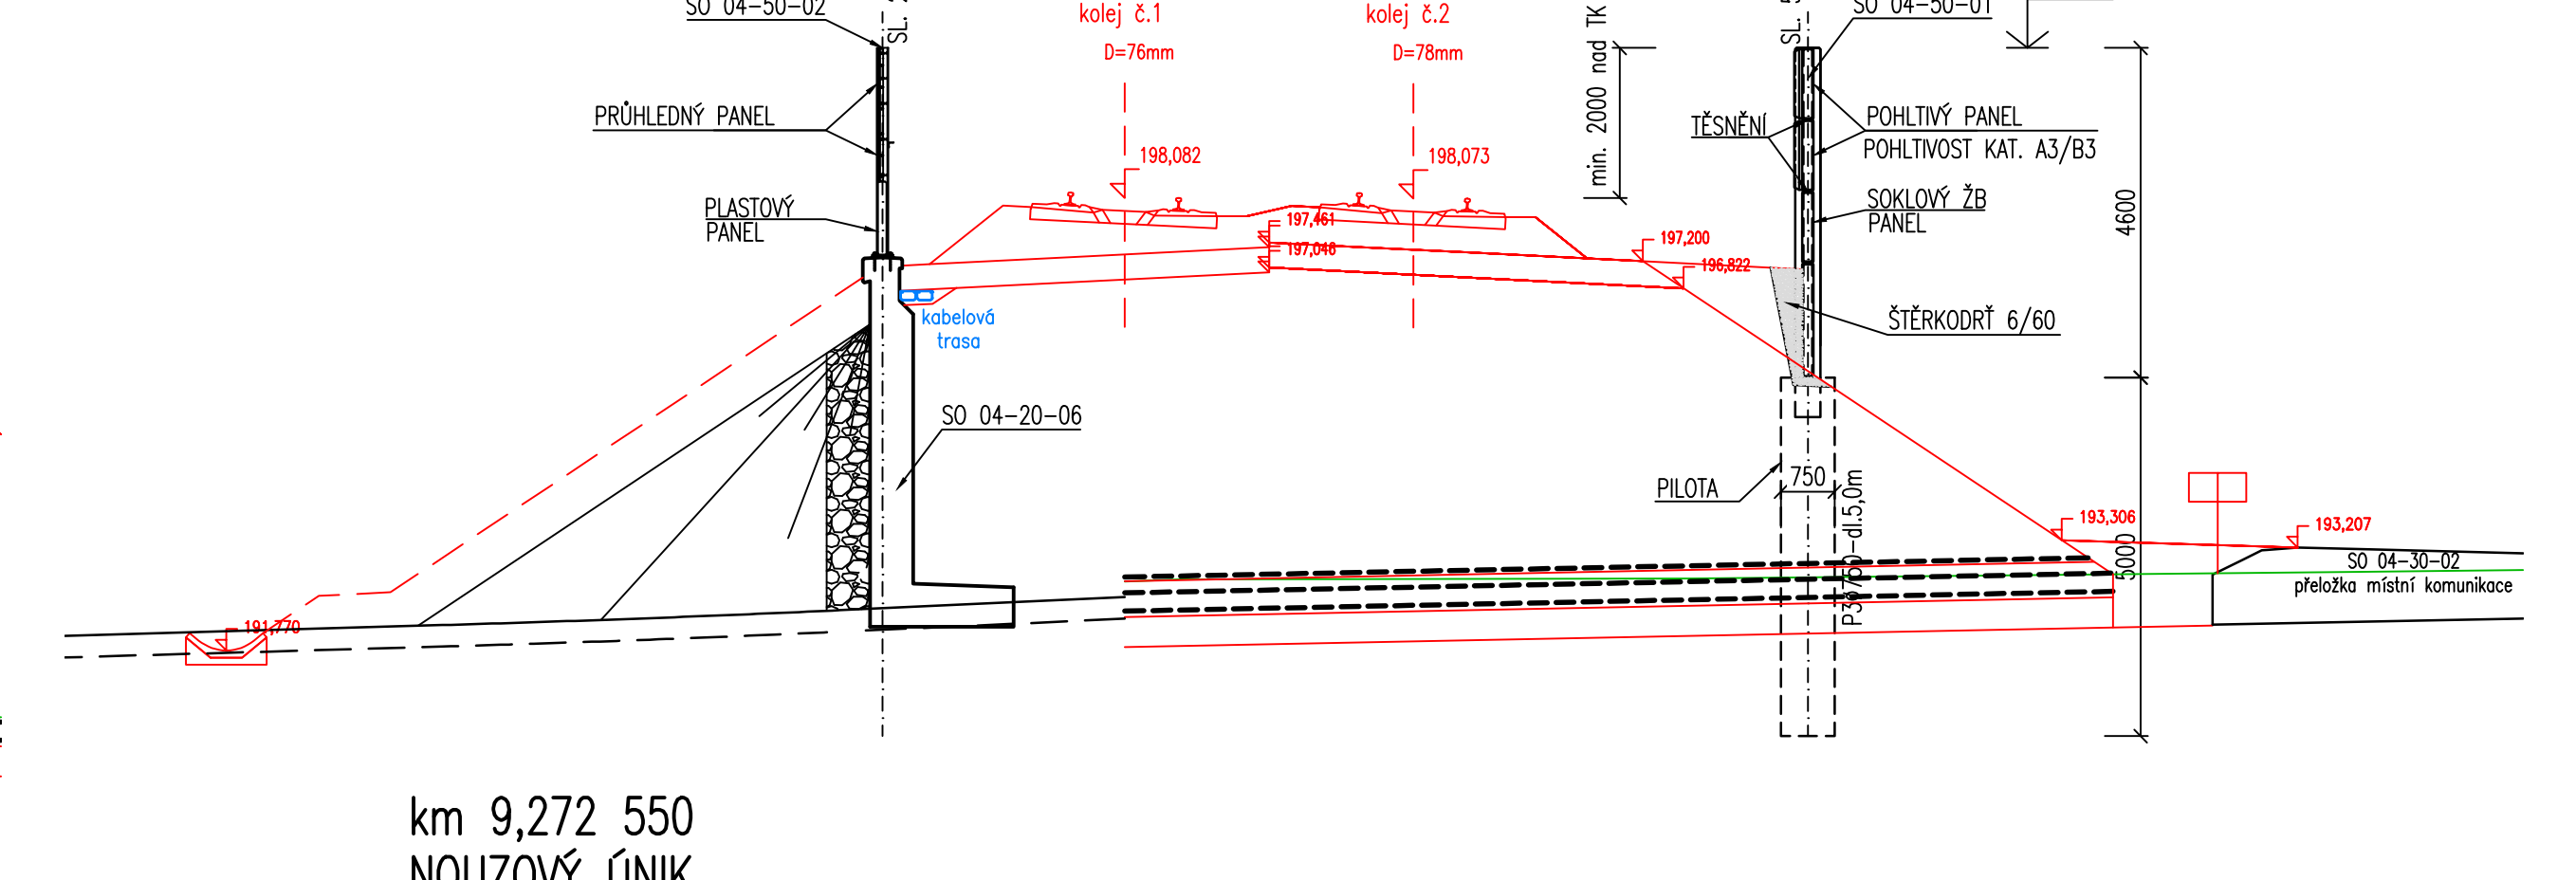


km 9,272 550  
NOUZOVÝ ÚNIK

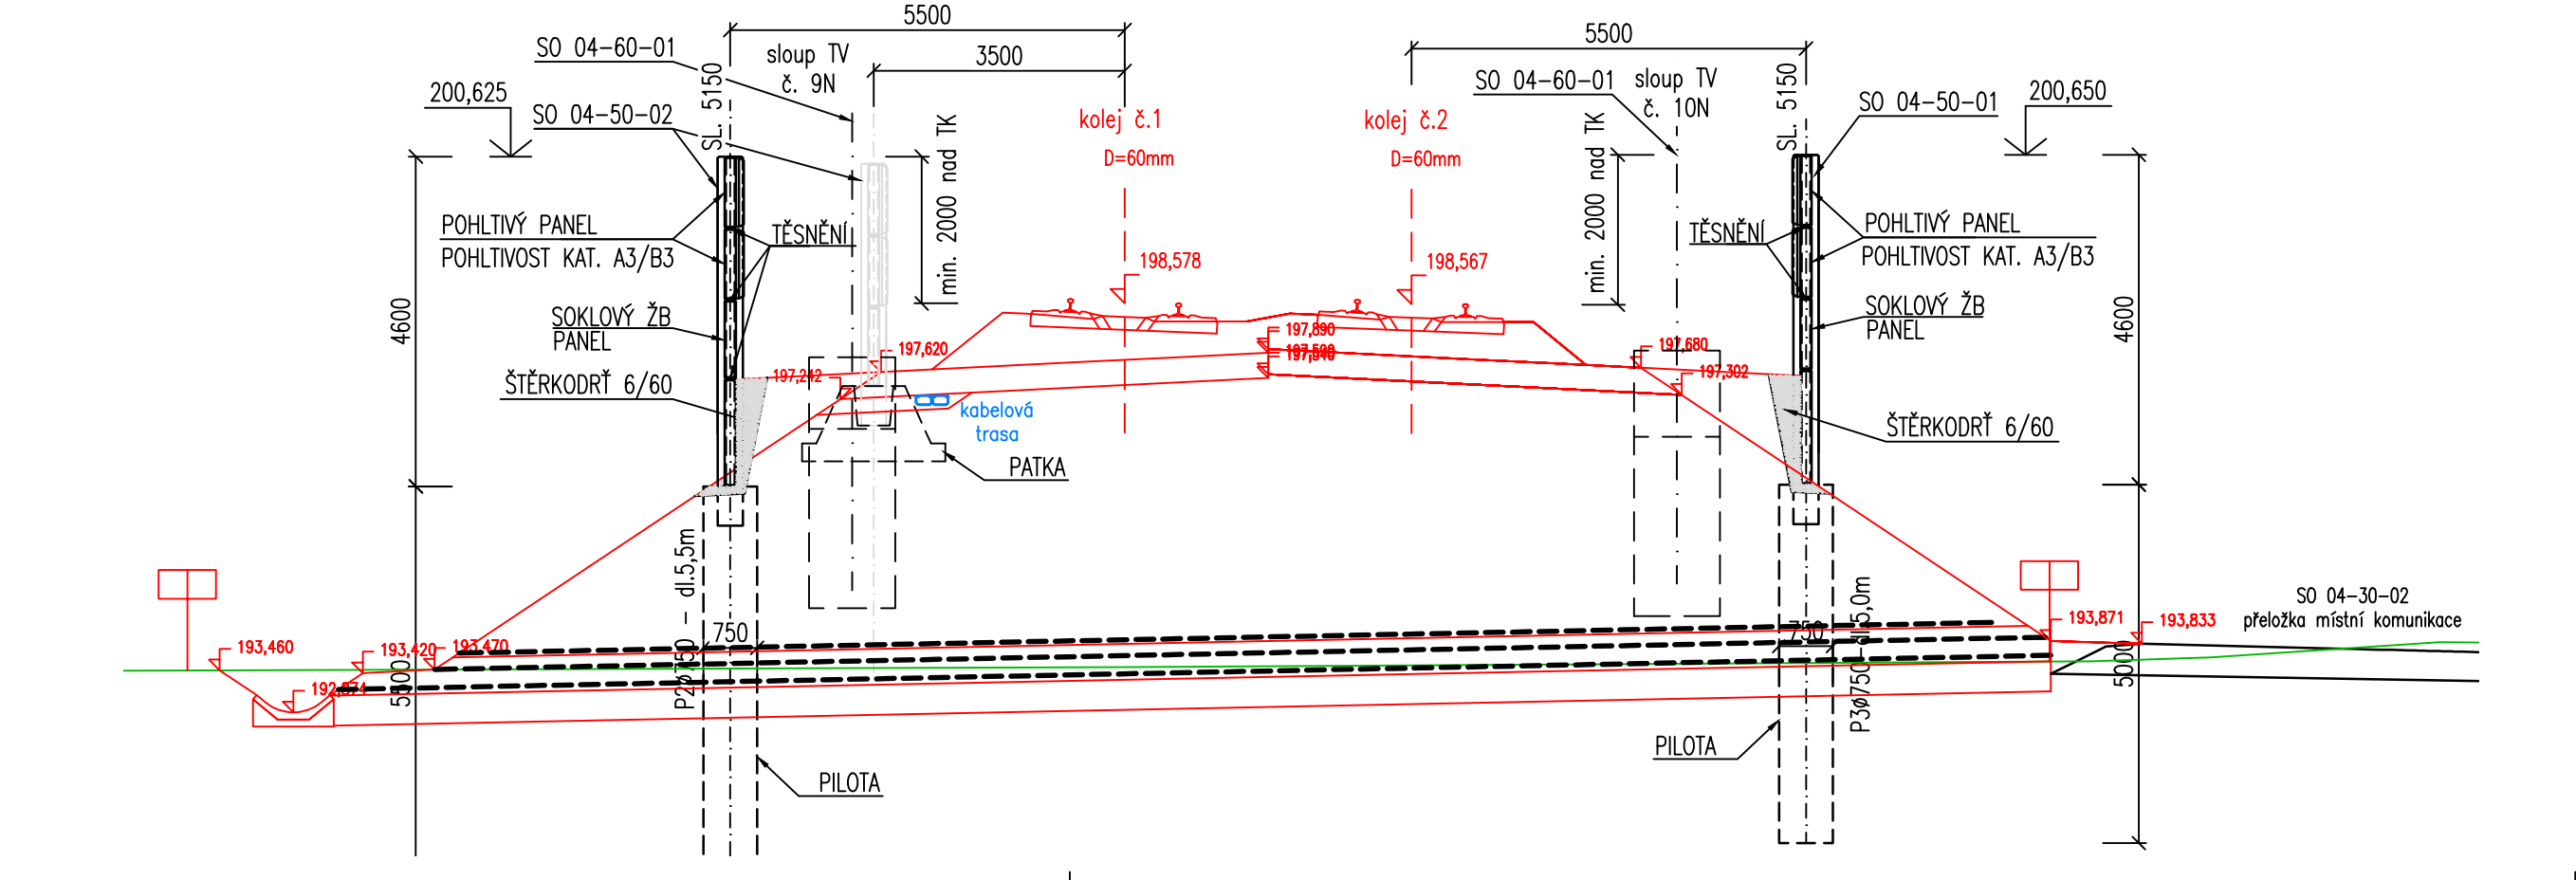


VZOROVÝ PŘÍČNÝ ŘEZ  
km 9,300 000

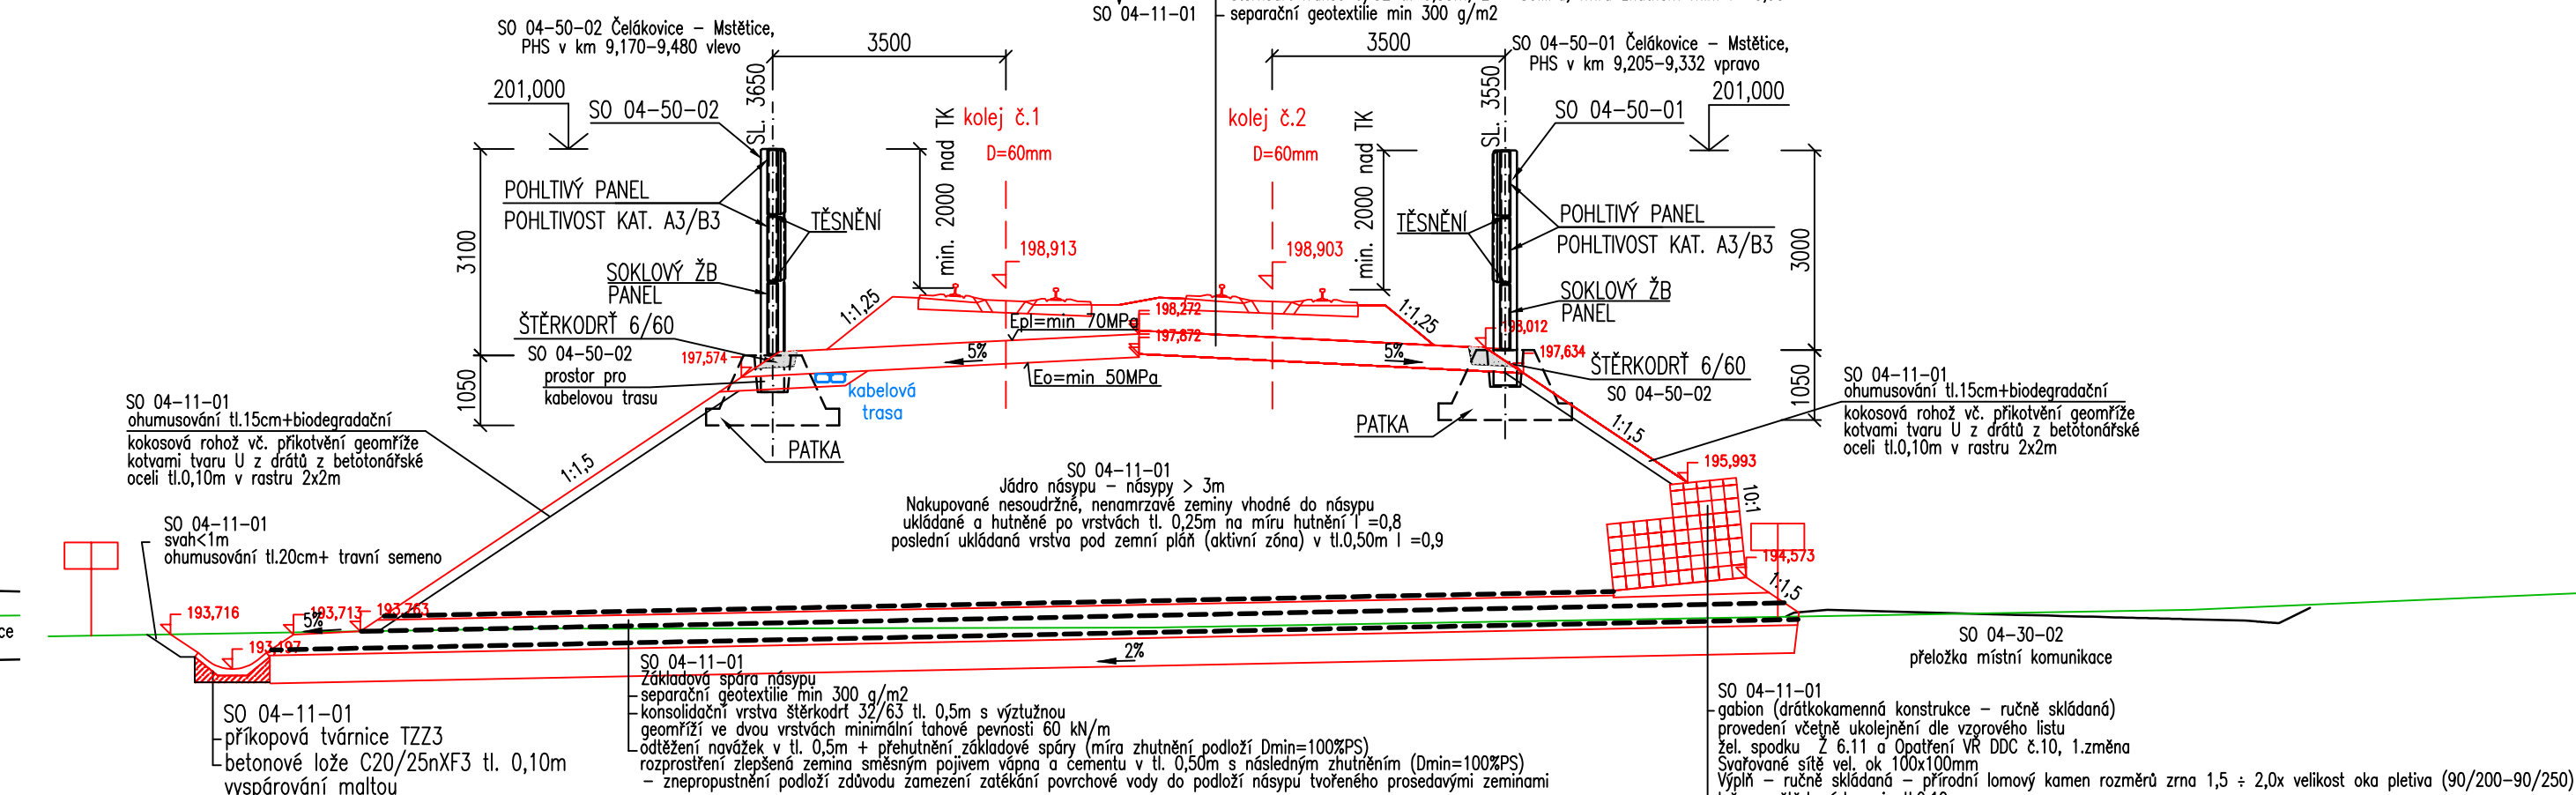

km 9,320 554

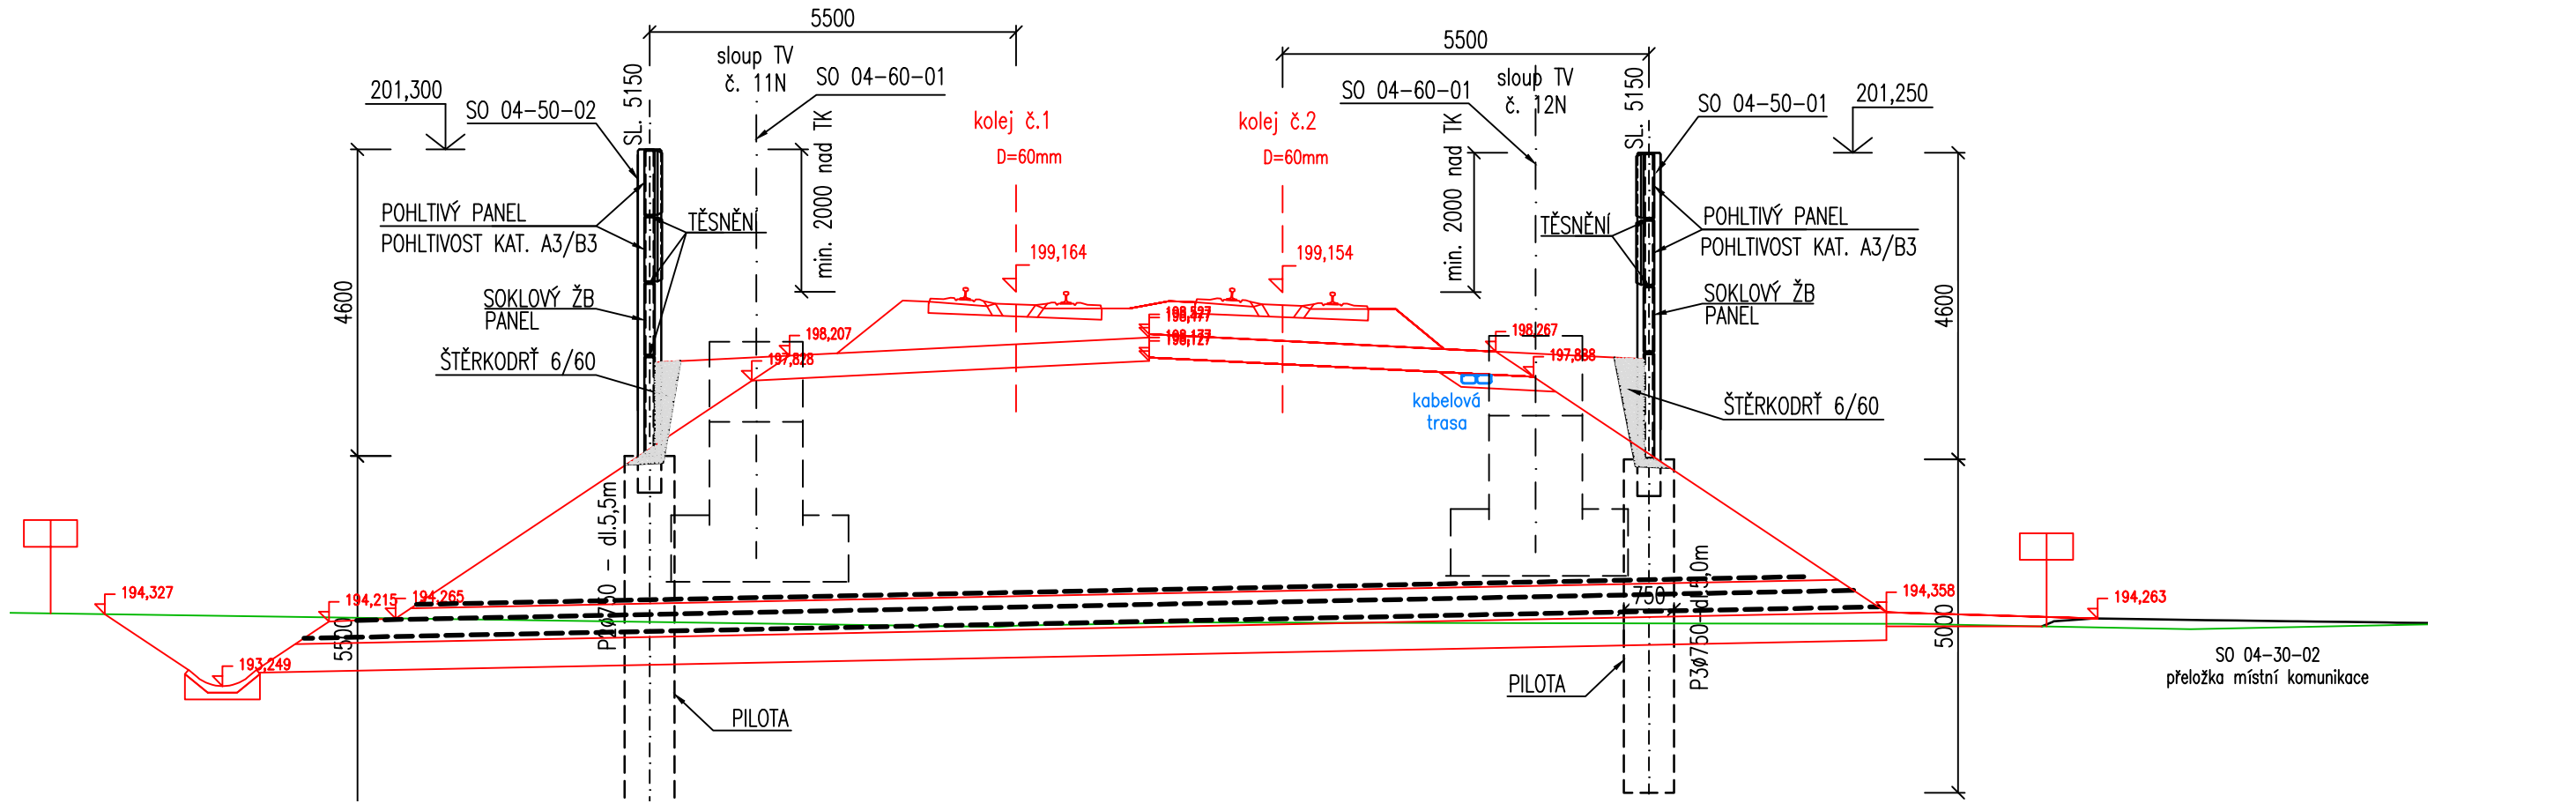

VZOROVÝ PŘÍČNÝ ŘEZ – MOST  
M 1:100

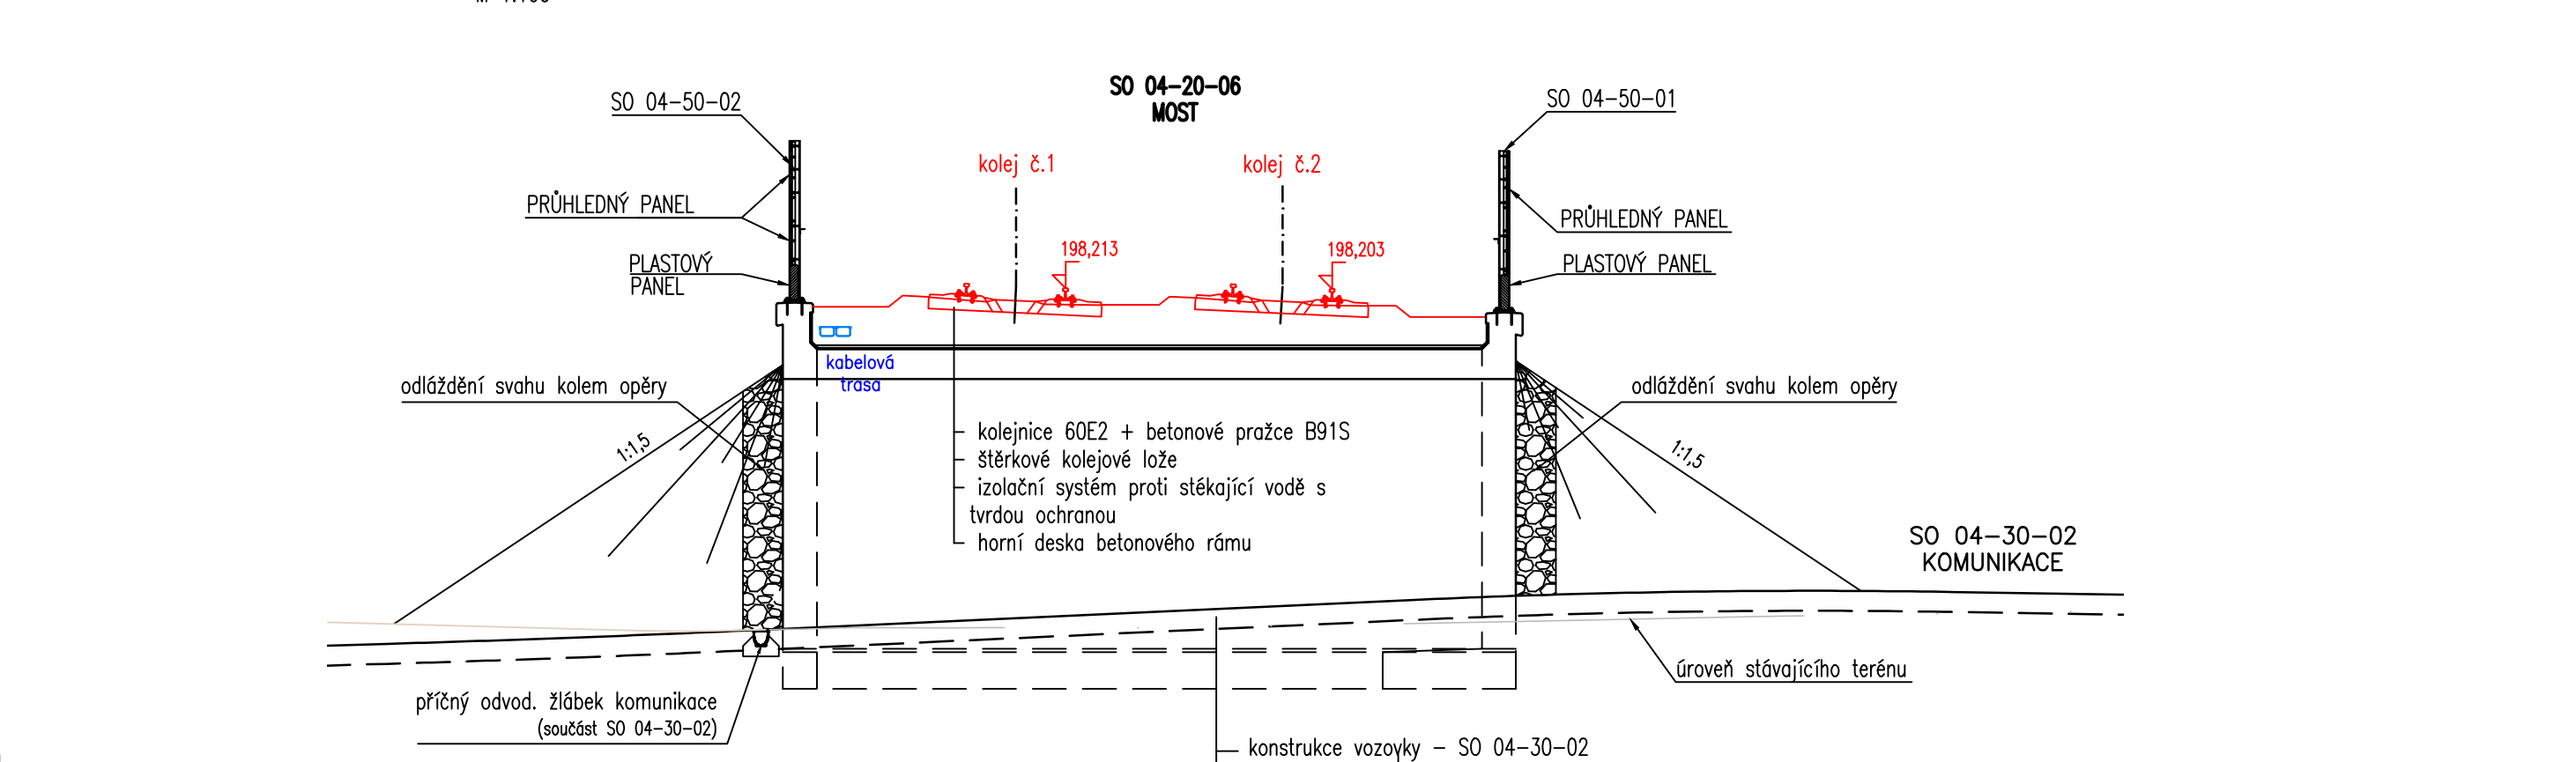

Spolufinancováno Nástrojem Evropské unie pro propojení Evropy

Za obsah této projektové dokumentace odpovídá pouze její zpracovatel. Evropská unie nenese odpovědnost za jakékoli využití informací v ní obsažených.

ČISTOPIS 04/2020

Změna:	Název změny:	Datum:	Provedl:	Podpis:
Investor: objednatel: <b>SPRÁVA ŽELEZNIC</b>		kontaktní adresa: Správa železnic, státní organizace Stavební správa západ Sokolovská 278/1955, 190 00 Praha 9		
Dlažďená 1003/7 110 00 Praha 1 - Nové Město				

Zhotvitel částí dokumentace: <b>ALFA</b>	<b>ALFA</b> Alfa 04 a.s. Jasíková 6 821 03 BRATISLAVA
---	--

<b>METROPROJEKT</b> Praha a.s. Argentinská 1621/36, 170 00 Praha 7 generální ředitel: Ing. David Krása tel.: +420 296 154 105 www.metroprojekt.cz info@metroprojekt.cz	<b>METROPROJEKT</b>	Souprava číslo:
---	---------------------	-----------------

HIP: David Benda tel.: +420 296 154 333 Specialista profese: Ing. Ondřej Nesměrák Stupeň: Projekt (DSP)	Název a účel díla: <b>Optimalizace traťového úseku Čelákovice (mimo) - Mstětice (včetně)</b>
---	---

Zpracovatelský úřad: <b>Alfa 04 a.s.</b> tel.: +421 2 48291 486 Vedoucí úřadu: Ing. Katarína Tábořská Odpovědný projektant: Ing. Ivan Drajičik	Název části díla: <b>STAVEBNÍ ČÁST INŽENÝRSKÉ OBJEKTY PROTIHLUKOVÉ OBJEKTY</b> <b>SO 04-50-02 Čelákovice - Mstětice, PHS v km 9,170-9,480 vlevo</b>	E E.1 E.1.10 E.1.10.2
--	---	--------------------------------

Vypracoval: Ing. Ivana Urbánková Kontrola: Ing. Katarína Tábořská Skart. V20/2039 Předmět: 4xA4	Název přílohy: <b>Příčné řezy</b> Datum: 03/2018 Měřítko: 1:100	Šloška: Číslo příl.: <b>003</b>
--	--	---------------------------------------