




POHLED
M 1:100

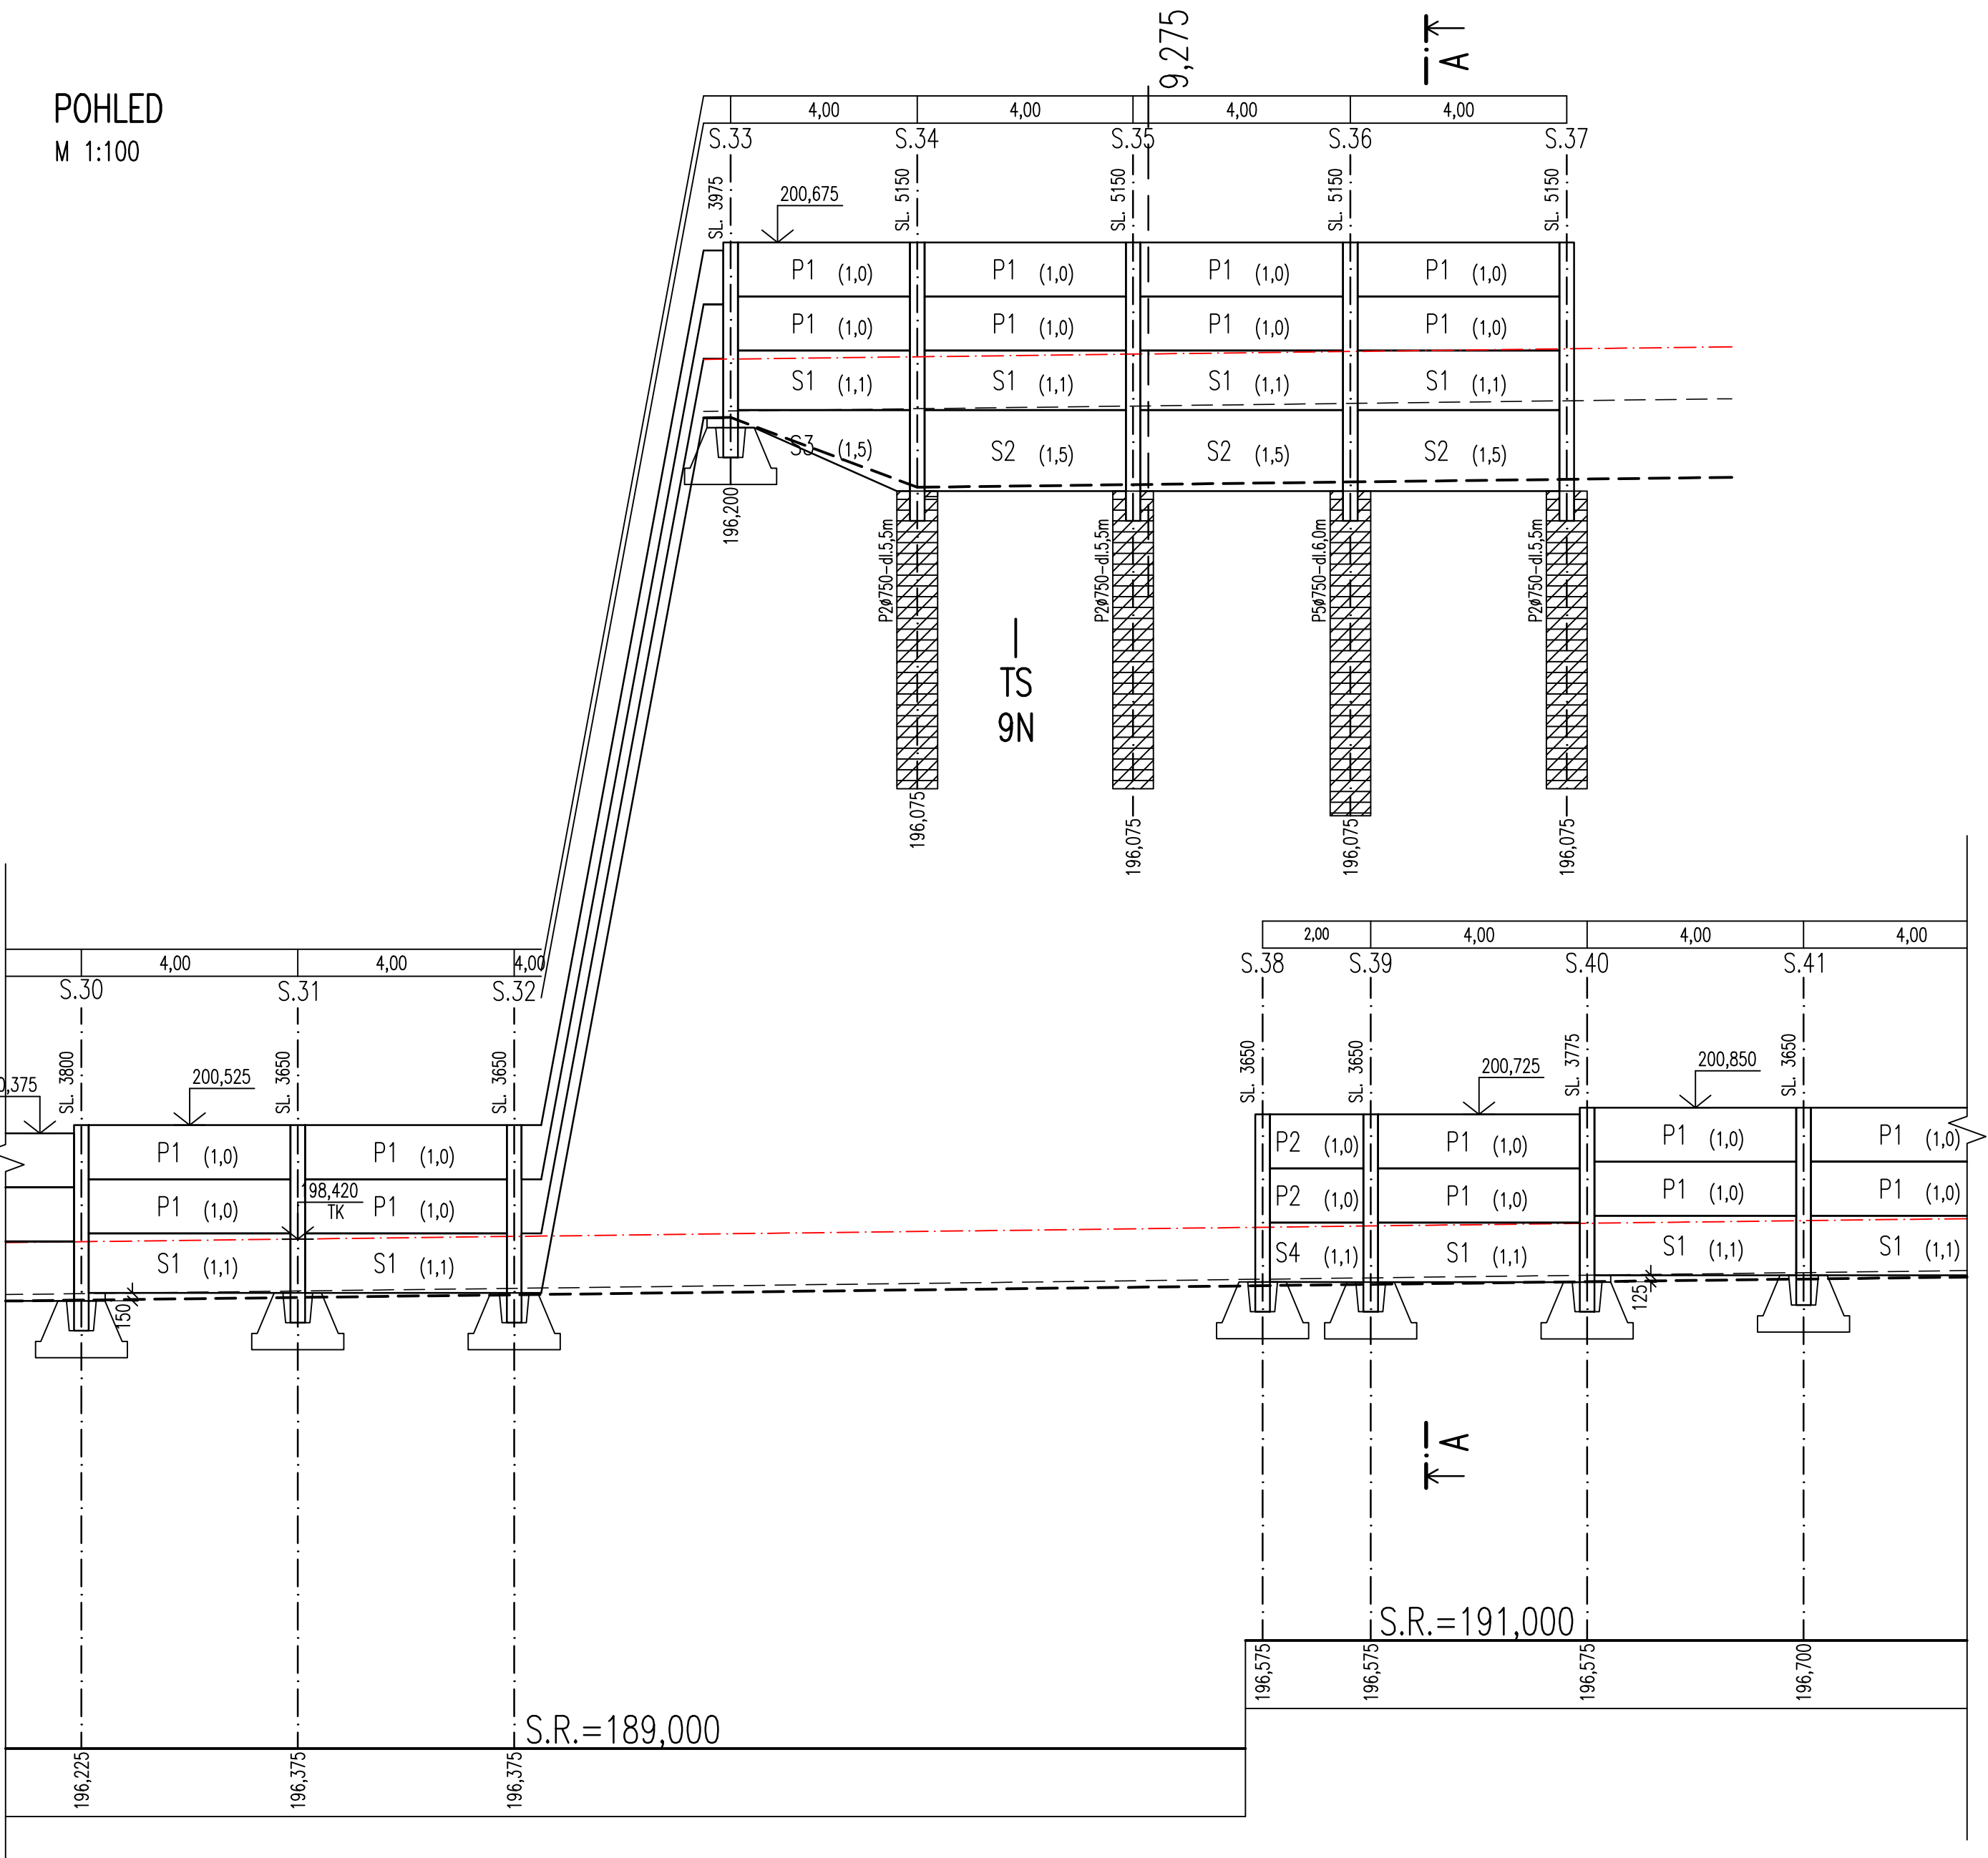

PŮDORYS
M 1:100

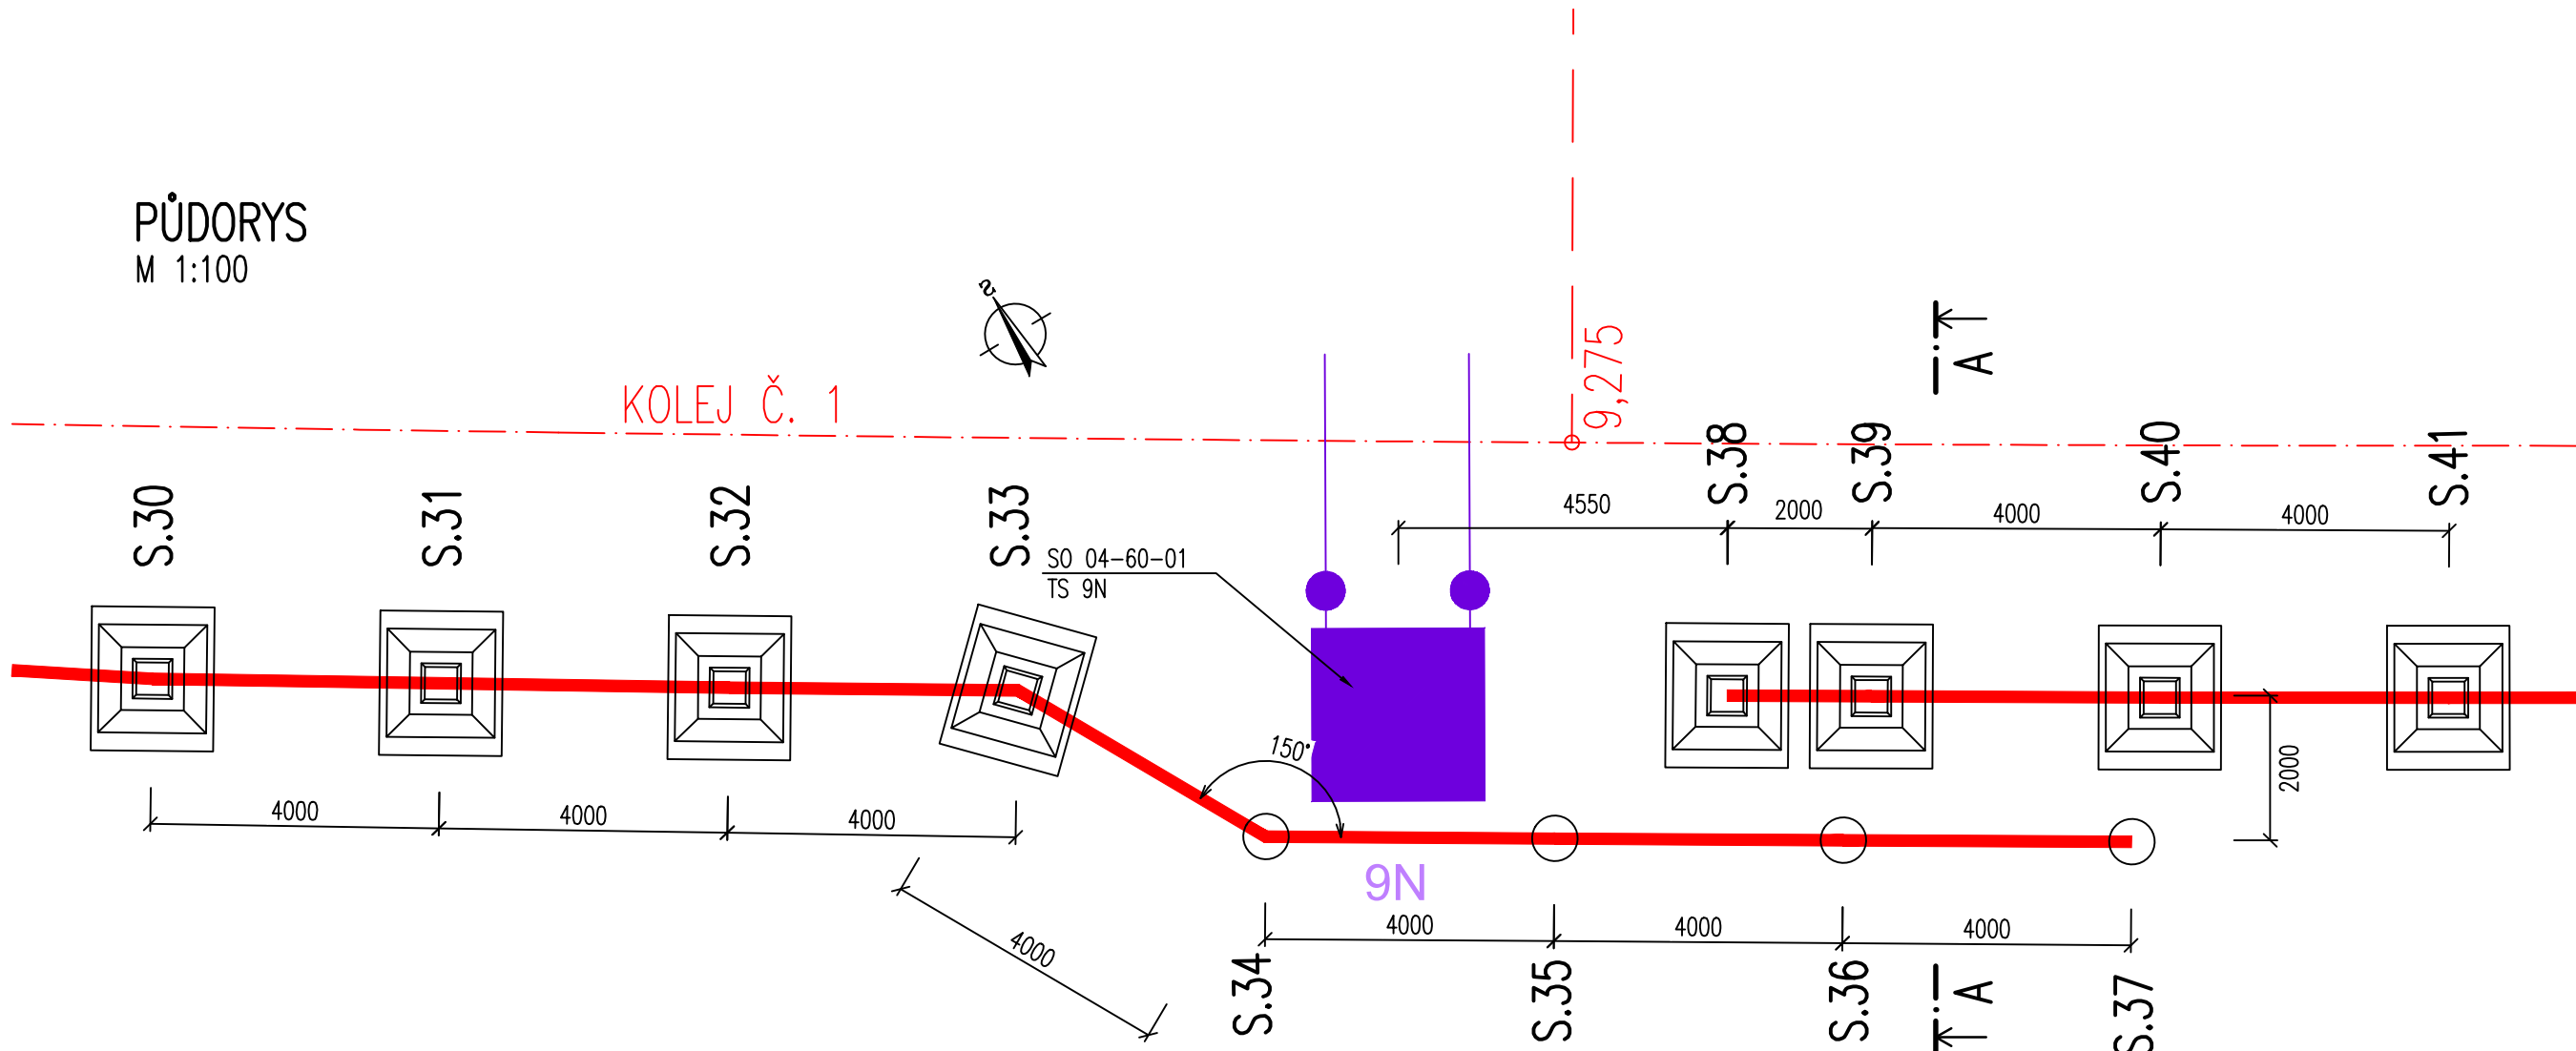


PŘÍČNÝ ŘEZ A-A
M 1:100

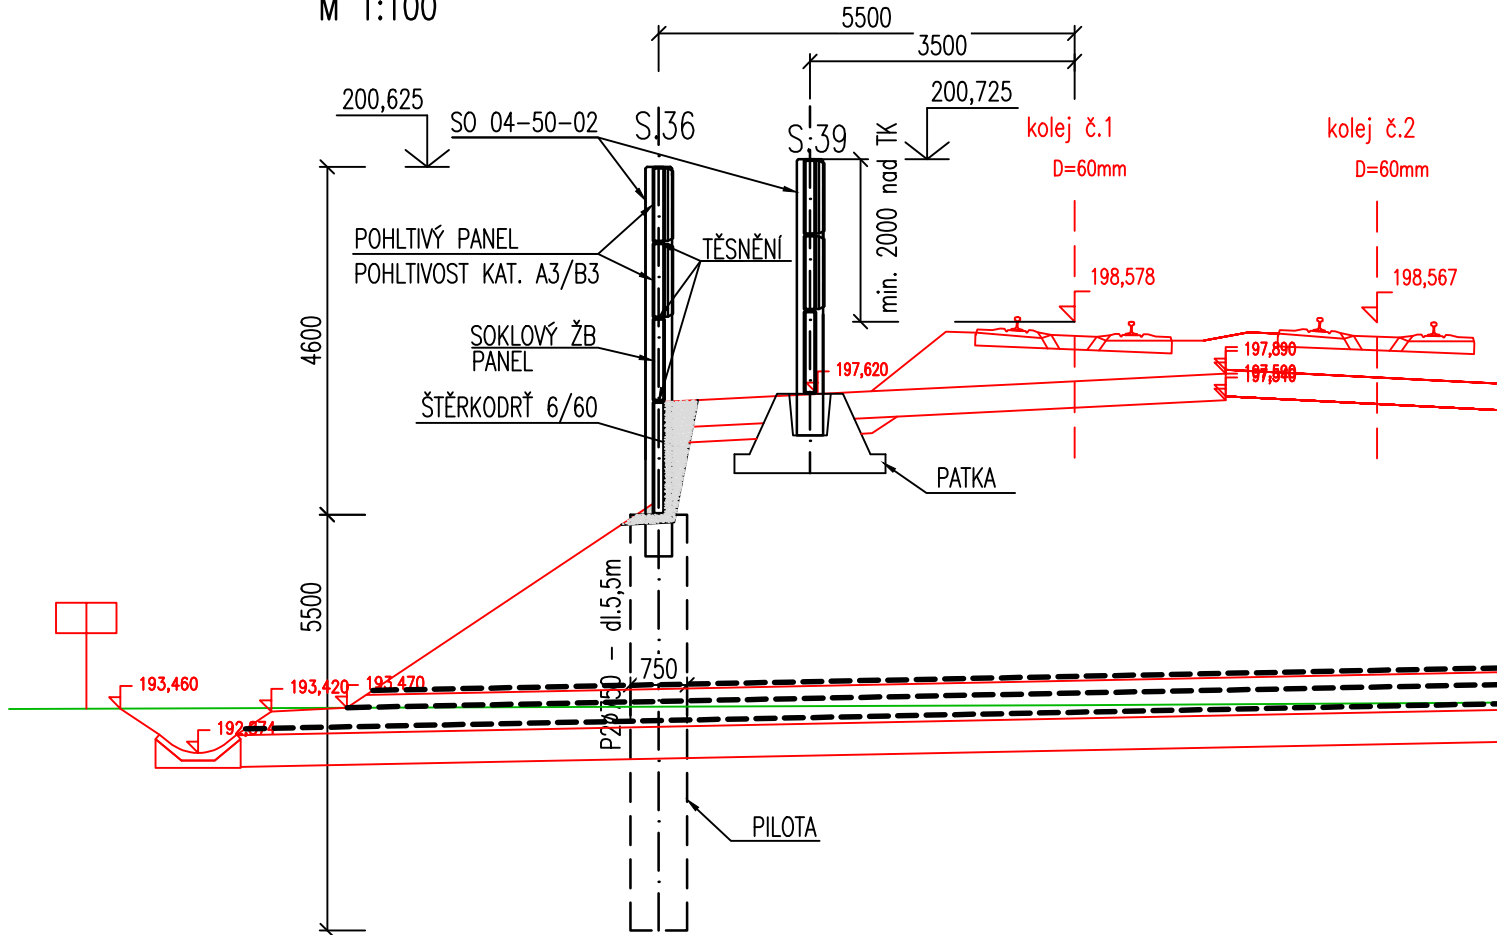

Spolufinancováno Nástrojem Evropské unie pro propojení Evropy

Za obsah této projektové dokumentace odpovídá pouze její zpracovatel. Evropská unie nenese odpovědnost za jakékoli využití informací v ní obsažených.

ČISTOPIS 04/2020

Změna:	Název změny:	Datum:	Provedl:	Podpis:
Investor, objednatel:	 SPRÁVA ŽELEZNIC		kontaktní adresa: Správa železnic, státní organizace Stavební správa západ Sokolovská 278/1955, 190 00 Praha 9	
	Dlážděná 1003/7 110 00 Praha 1 - Nové Město			

Zhotovitel části dokumentace:	 ALFA 04 Alfa 04 a.s. Jašíkova 6 821 03 BRATISLAVA
-------------------------------	--

METROPROJEKT Praha a.s. Argentinská 1621/36, 170 00 Praha 7 generální ředitel: Ing. David Krása tel.: +420 296 154 333 www.metroprojekt.cz info@metroprojekt.cz	 METROPROJEKT	Souprava číslo:
--	---	-----------------

HIP: David Benda tel.: +420 296 154 333 Specialista profese: Ing. Ondřej Nesměrák Stupeň: Projekt (DSP)	Podpis: <i>Benda</i> Podpis: <i>Nesměrák</i>	Název a účel díla: Optimalizace traťového úseku Čelákovice (mimo) - Mstětice (včetně)
---	---	---

Zpracovatelství útvary: Alfa 04 a.s. tel.: +421 2 48291 486 Vodoucí útvary: Ing. Katarína Tábořská Odpovědný projektant: Ing. Ivan Drajičik	Podpis: <i>Taborova</i> Podpis: <i>Drajičik</i>	Název části díla: STAVEBNÍ ČÁST INŽENÝRSKÉ OBJEKTY PROTIHLUKOVÉ OBJEKTY SO 04-50-02 Čelákovice - Mstětice, PHS v km 9,170-9,480 vlevo	E E.1 E.1.10 E.1.10.2
---	--	---	--------------------------------

Vypracoval: Ing. Ivana Urbánková Kontrola: Ing. Katarína Tábořská Skart. znak: V20/2039 Počet formátů: 12xA4	Podpis: <i>Urbankova</i> Podpis: <i>Taborova</i> Datum: 03/2018 Měřitko: 1:100	Název přílohy: Nouzový únik	Šlozka: Číslo příl.: 004.2
---	---	---------------------------------------	---