


VYTYČOVACÍ VÝKRES  
M 1:500

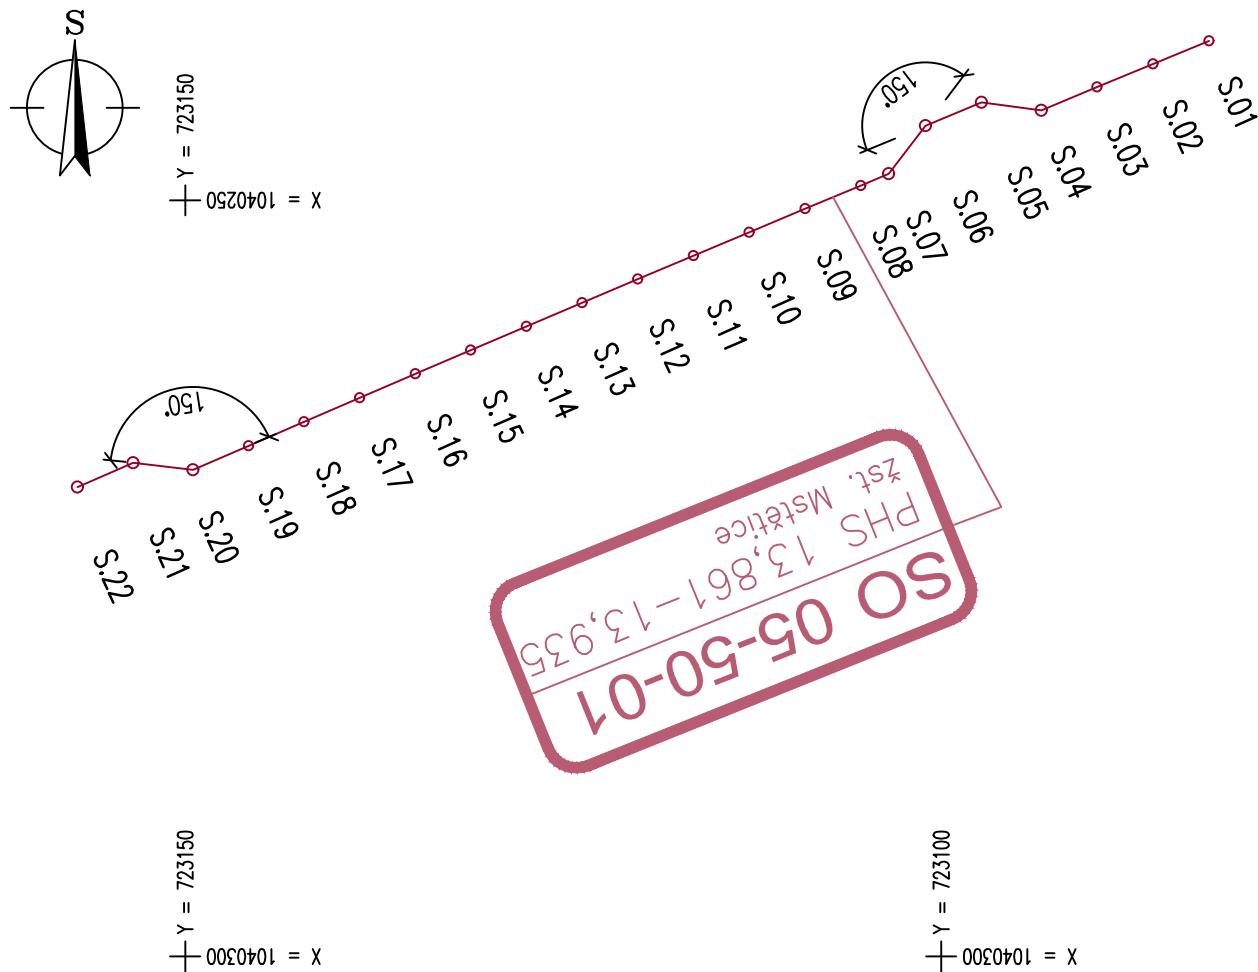

SO/bod	BOD	Y	X	POPIS
0550011001	S.01	723082.287	1040239.465	SLOUPEK
0550011002	S.02	723085.990	1040240.978	SLOUPEK
0550011003	S.03	723089.683	1040242.515	SLOUPEK
0550011004	S.04	723093.376	1040244.052	SLOUPEK
0550011005	S.05	723097.342	1040243.537	SLOUPEK
0550011006	S.06	723101.035	1040245.074	SLOUPEK
0550011007	S.07	723103.464	1040248.252	SLOUPEK
0550011008	S.08	723105.310	1040249.022	SLOUPEK
0550011009	S.09	723109.001	1040250.565	SLOUPEK
0550011010	S.10	723112.689	1040252.112	SLOUPEK
0550011011	S.11	723116.376	1040253.664	SLOUPEK
0550011012	S.12	723120.061	1040255.220	SLOUPEK
0550011013	S.13	723123.744	1040256.779	SLOUPEK
0550011014	S.14	723127.426	1040259.912	SLOUPEK
0550011015	S.15	723131.106	1040259.912	SLOUPEK
0550011016	S.16	723134.783	1040261.485	SLOUPEK
0550011017	S.17	723138.460	1040263.061	SLOUPEK
0550011018	S.18	723142.134	1040264.642	SLOUPEK
0550011019	S.19	723145.806	1040266.227	SLOUPEK
0550011020	S.20	723149.477	1040267.817	SLOUPEK
0550011021	S.21	723153.451	1040267.362	SLOUPEK
0550011022	S.22	723157.118	1040268.960	SLOUPEK



Spolufinancováno Nástrojem Evropské  
unie pro propojení Evropy

Za obsah této projektové dokumentace odpovídá pouze její zpracovatel. Evropská unie nenese odpovědnost za jakékoli využití informací v ní obsažených.

ČISTOPIS 04/2020

Souřadnicový systém S-JTSK  
Výškový systém Bpv

Změna:	Název změny:	Datum:	Provedl:	Podpis:

Investor,  
objednatel:



**SPRÁVA  
ŽELEZNIC**

Dlážděná 1003/7  
110 00 Praha 1 - Nové Město

kontaktní adresa:  
Správa železnic, státní organizace  
Stavební správa západ  
Sokolovská 278/1955, 190 00 Praha 9

Zhotovitel části dokumentace:



**Alfa 04 a.s.**  
Jašíkova 6  
821 03 BRATISLAVA

METROPROJEKT Praha a.s.  
Argentinská 1621/36, 170 00 Praha 7

generální ředitel: Ing. David Krása  
tel.: +420 296 154 105  
www.metroprojekt.cz  
info@metroprojekt.cz

**METROPROJEKT**

Souprava číslo:

HIP:  
**David Benda**  
tel.: +420 296 154 333

Specialista profese:  
**Ing. Ondřej Nesměrák**

Stupeň: **Projekt (DSP)**

Podpis:  


Podpis:  


Název a účel díla:  
**Optimalizace traťového úseku  
Čelákovice (mimo) - Mstětice (včetně)**

Zpracovatelský útvar:  
**Alfa 04 a.s.**  
tel.: +421 2 48291 486

Vedoucí útvaru:  
**Ing. Katarína Tábořská**

Odpovědný projektant:  
**Ing. Ivan Dražčík**

Podpis:  


Podpis:  


Název části díla:  
**STAVEBNÍ ČÁST  
INŽENÝRSKÉ OBJEKTY  
PROTIHLUKOVÉ OBJEKTY**

**SO 05-50-01 žst. Mstětice,  
PHS v km 13,861-13,935 vpravo**

E  
E.1  
E.1.10  
**E.1.10.3**

Vypracoval:  
**Ing. Ivana Urbánková**

Kontrola:  
**Ing. Katarína Tábořská**

Skart. znak: **V20/2039** Datum: **03/2018**

Počet formátů: **3xA4** Měřítko: **1:500**

Podpis:  


Podpis:  


Název přílohy:  
**Vytyčovací výkres**

Složka:

Číslo příl.:  
**002.2**

ICD:

17

7192

501

10

03

00