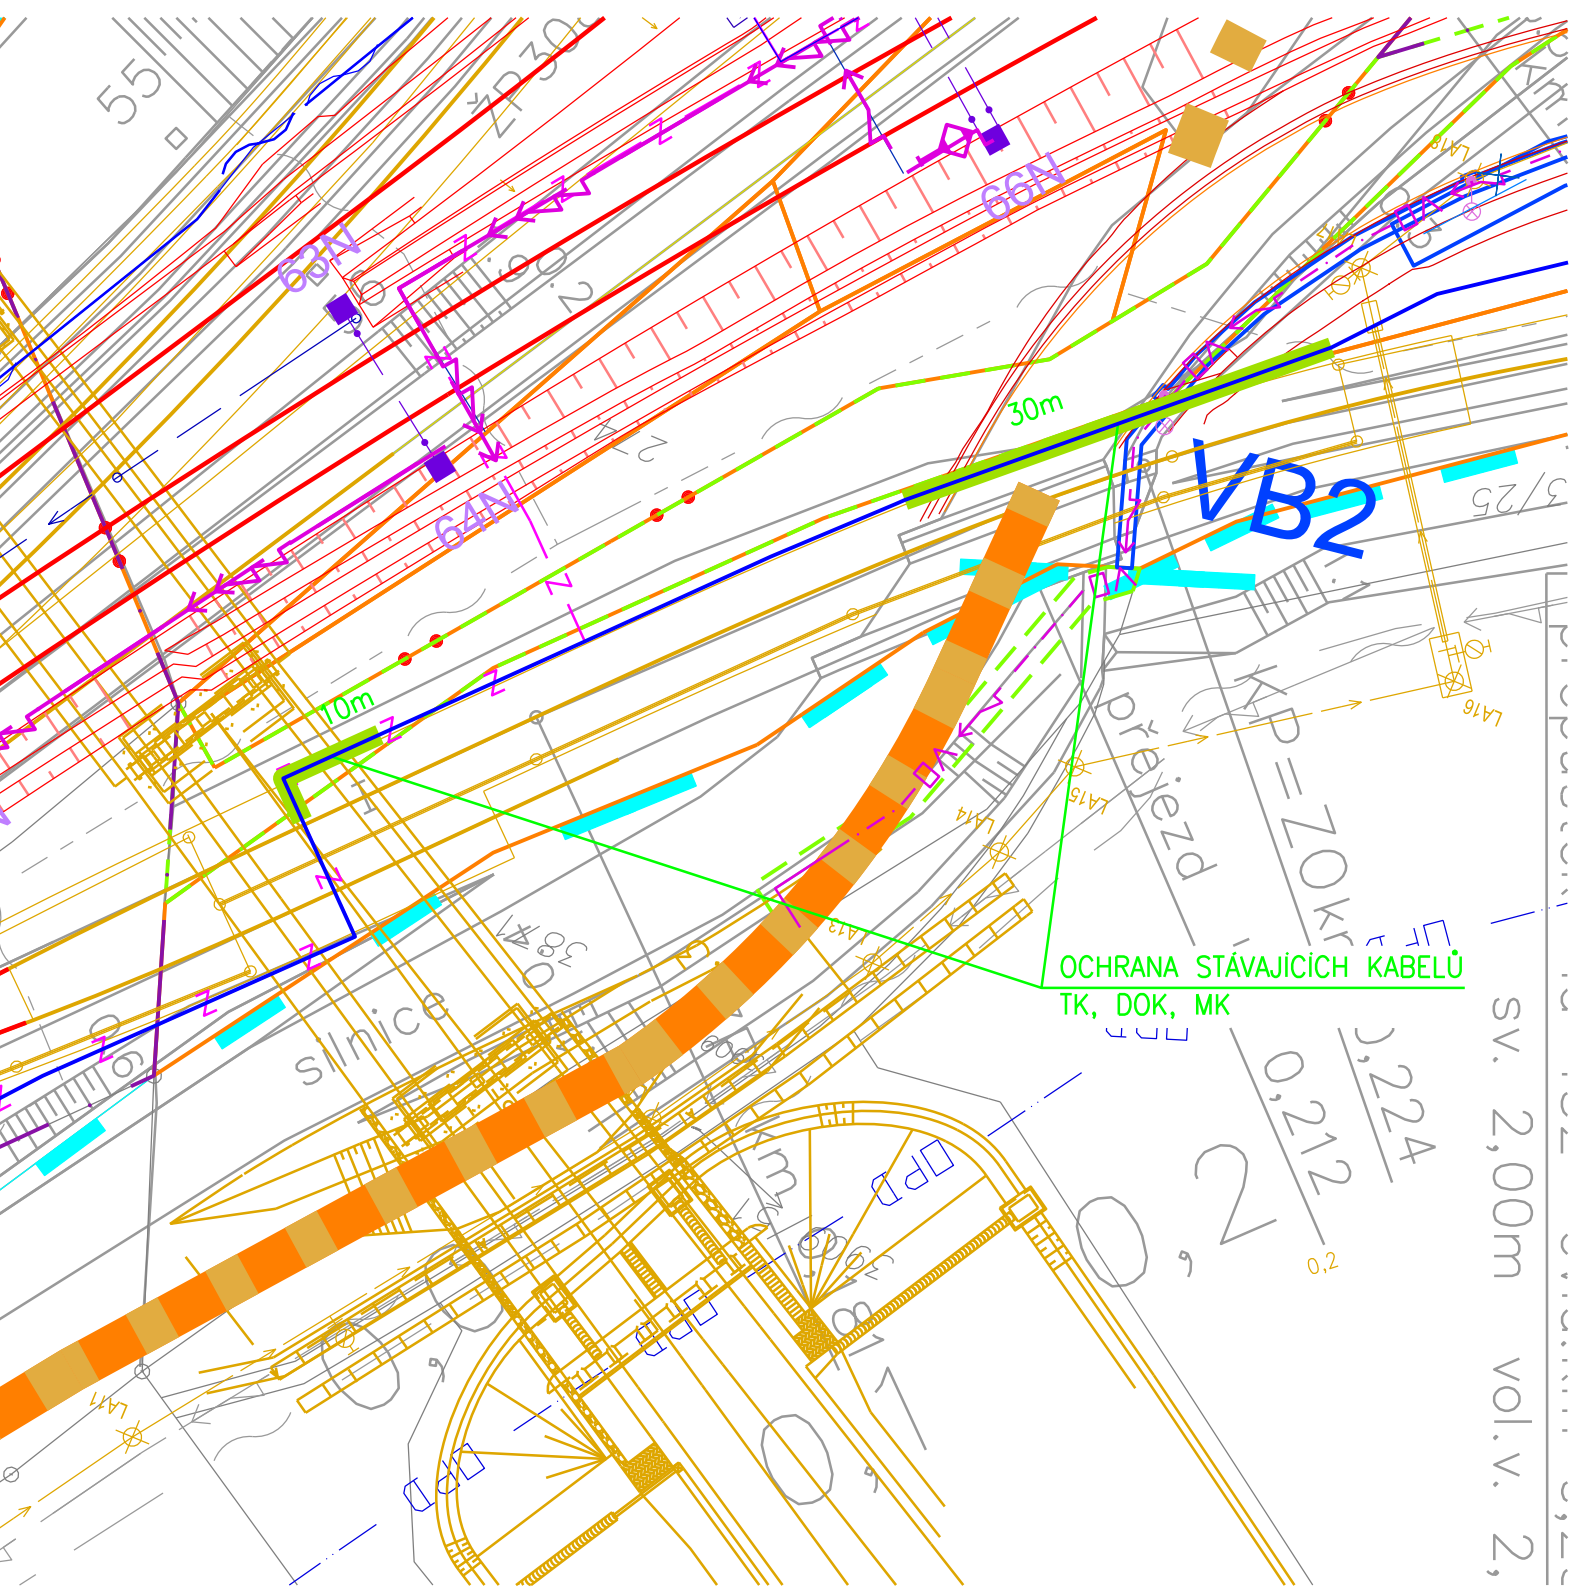


LEGENDA:



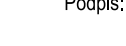
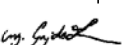
NAVRŽENÝ STAV					
	NOVÉ KOLEJE		STÁVAJÍCÍ STAV		STÁVAJÍCÍ STAV
	PROVIZORNÍ STAV				KATASTRÁLNÍ MAPA
	MOSTNÍ OBJEKTY				HRANICE KATASTRÁLNÍHO ÚZEMÍ
	PŘEJEZDY, PŘECHODY				HRANICE DRÁHY
	TRATIVOD				CIZÍ INVESTICE
	ZABEZPEČOVACÍ ZAŘÍZENÍ				STÁVAJÍCÍ KABELY SDĚLOVACÍ
	KABELY NN				
	KABELY VN				
	KABELY SDĚLOVACÍ				
	OCHRANA STÁVAJÍCÍCH KABELŮ				



Spolufinancováno Nástrojem Evropské unie pro propojení Evropy

Za obsah této projektové dokumentace odpovídá pouze její zpracovatel. Evropská unie nenese odpovědnost za jakékoli využití informací v ní obsažených.

ČISTOPIS 04/2020

Změna:		Název změny:		Datum:	Provedl:	Podpis:
Investor, objednatel:				kontaktní adresa: Správa železnic, státní organizace Stavební správa západ Sokolovská 278/1955, 190 00 Praha 9		
		Dlážděná 1003/7 110 00 Praha 1 - Nové Město				
Zhotovitel části dokumentace:		 Signal Projekt s.r.o. Václavská 55, BRNO, 639 00 tel.: 543 233 962				
METROPROJEKT Praha a.s. Argentinská 1621/36, 170 00 Praha 7  generální ředitel: Ing. David Krása tel.: +420 296 154 105 www.metroprojekt.cz info@metroprojekt.cz					Souprava číslo:	
HIP: David Benda tel.: +420 296 154 333 Specialista profese: Ing. Petr Poupa Stupeň: Projekt (DSP)		Podpis:  Podpis: 		Název a účel díla:  Optimalizace traťového úseku Čelákovice (mimo) - Mstětice (včetně)		
Zpracovatelský útvar: 221 - Ostrava, sděl. odd. tel.: +420 724 035 405 Vedoucí útvaru: Ing. Pavel Gajdečka Odpovědný projektant: Ing. Pavel Gajdečka		Podpis:  Podpis: 		Název částí díla:  TECHNOLOGICKÁ ČÁST ŽELEZNIČNÍ SDĚLOVACÍ ZAŘÍZENÍ KABELIZACE (MÍSTNÍ DÁLKOVÁ) VČETNĚ PŘENOSOVÝCH SYSTÉMŮ		D D.2 D.2.1
Vypracoval: Ing. Pavel Gajdečka Kontrola: Ing. Antonín Pieter Skart. znak: V20/2039 Počet formátů: 2A4		Podpis:  Podpis:  Datum: 03/2018 Měřítko: 1:500		Název přílohy:  PS 03-02-03.2 Čelákovice - Brandýs nad Labem, DOK a TK Polohopis		Složka: D.2.1.4 Číslo příl.: 002
IČD:		17	7192	402	01	04
		00				