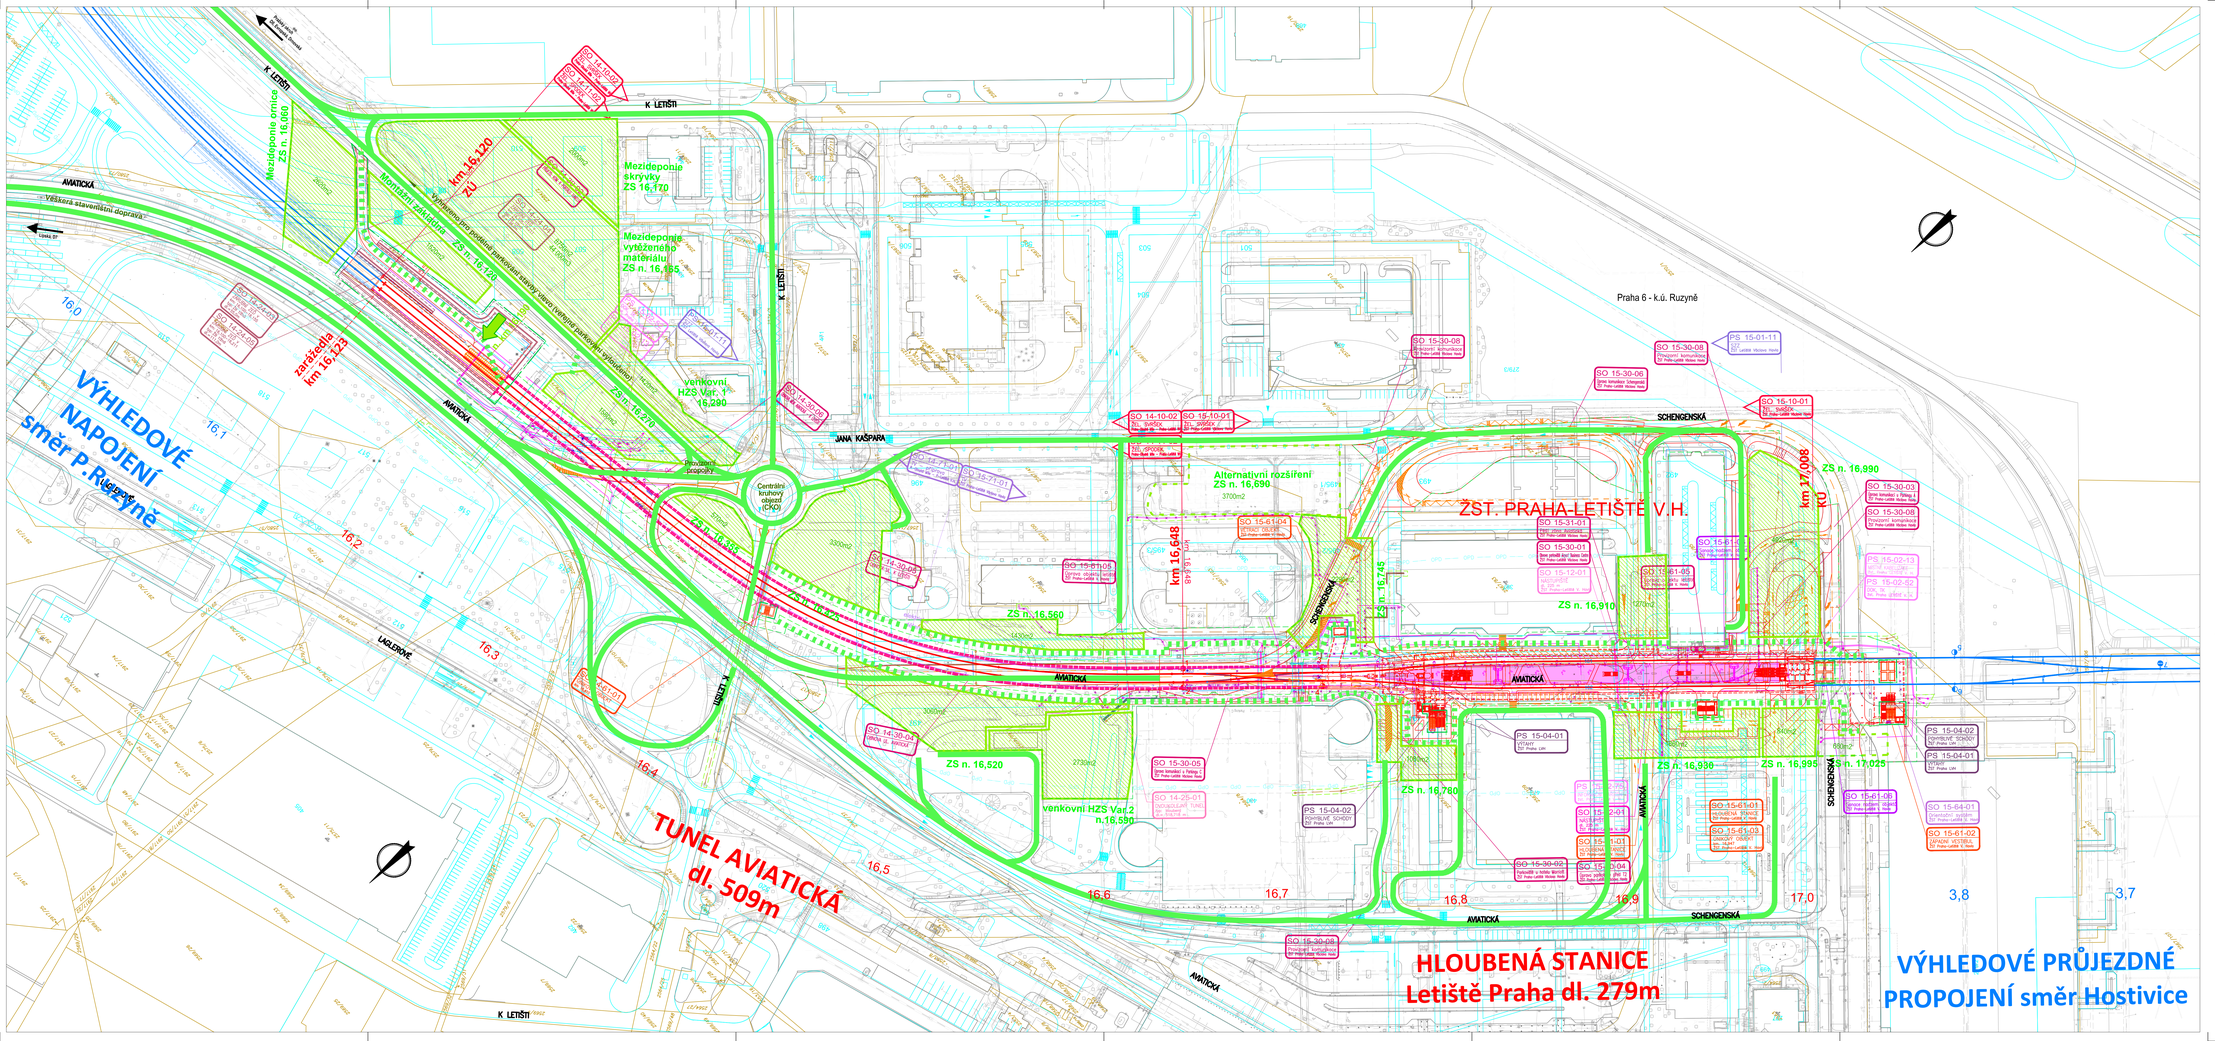

LEGENDA:

STÁVAJÍCÍ STAV
- KATASTRÁLNÍ MAPA
- HRANICE KATASTRÁLNÍHO ÚZEMÍ
- HRANICE POZEMKŮ SŽDC
- ODHRANIČ PŘÍSAD DRÁHY

STÁVAJÍCÍ INŽENÝRSKÉ SÍTĚ
- kanalizace bez rozlišení
- nadzemní
- NTL plynovod včetně ochranného pásma
- STL plynovod včetně ochranného pásma
- kabely NN (podzemní, nadzemní)
- kabely VN (podzemní, nadzemní)
- nadzemní kabely VN včetně ochranného pásma
- podzemní kabely
- optické kabely
- zabezpečovací kabely
- kolektorové

NAVRŽENÝ STAV
- NOVÁ KOLEJ A OBJEKTY
- SMĚROVÁ A VÝŠKOVÁ ÚPRAVA KOLEJE
- TRATOVOU
- SVODNÉ POTRUBÍ
- DOPRAVNÍ ZNAČENÍ
- OZO INVESTICE
- ZÁKOP TRVALÝ – DRÁHA
- ZÁKOP TRVALÝ – KOMUNIKACE
- ZÁKOP DOČASNÝ
- VYHLEDOVÉ NAPOJENÍ ŽELEZNIČNÍCH STAVEB

NOVÉ INŽENÝRSKÉ SÍTĚ
- KABELY VN
- KABELY NN
- SYSŤÁN 2
- ODLEĎOVACÍ VĚŽ
- PARKOVÝ SYSŤÁN
- KABELY, SYSŤÁRY VO
- TEPNÉ SOUPRAVY EDV
- ROZVADĚČ EDV
- UZEMNĚNÍ TS
- KABELY ISZ
- KABELY EPS
- SDĚLOVACÍ KABELY
- KABELY ZABEZPEČOVACÍHO ZAŘÍZENÍ
- ZABEZPEČOVACÍ ZAŘÍZENÍ
- TRAKČNÍ VEDENÍ
- ŘÍDÍCÍ PANELY, ORIENTAČNÍ SYSTÉM
- HORKOVOD
- VODOVOD
- KANALIZACE
- ODHRANA VODOVODŮ
- PLYNOVOD
- ODHRANA PLYNOVODŮ

LEGENDA ZOV :
- VEŘEJNÉ A ZPEVNĚNÉ KOMUNIKACE
- NEZPEVNĚNÉ A STAVEBNÍMI KOMUNIKACE
- PŘÍSTUPY KE STAVBĚ A DO KOLEJIŠTĚ (vč.staveništ)
- n. 16,190
- PLOCHY ZS (vč.staveništ, plochy m2 příp. kubatury m3, dle)
- ZS n. 16,590
- SO 14-10-02 VYBRANÉ SO A PS

Výškový systém Bpv
Souřadnicový systém S-JTSK

Změna	Název změny	Datum	Provedl	Podpis

Investor, objednatel: SPRÁVA ŽELEZNIC — Správa železnic, s.o. Dlážděná 1003/7 110 00 Praha 1 - Nové Město; Generální ředitelství Stavební správa západ Bubenská 1600/23, 160 00 Praha 6

Zpracovatel: METROPROJEKT Praha a.s. Argentinská 1621/36 170 00 Praha 7

Zpracovatel: SUDOP PRAHA a.s. Olšanská 1a, 130 00 Praha 3 tel.: +420 267 094 111 fax: +420 234 230 316 e-mail: praha@sudop.cz

Autor: Ing. Petr Vyskočil, tel.: +420 296 154 153
Projekt: DOKUMENTACE PRO ÚZEMNÍ ŘÍZENÍ
Název stavby: Novostavba ŽST Praha-Letiště Václava Havla

Objednatelský útvar: STŘEDISKO 560 DOPRAVNÍCH STAVEB, tel.: +420 296 154 247
Vedoucí útvaru: Ing. Petr ZOBAL
Název části díla: SOUHRNNÁ ČÁST ZÁSADY ORGANIZACE VÝSTAVBY — B / B.8

Objednatelský projektant: Ing. Miroslav Hatatiš
Kreslil: Hana Ranochová
Číslo: V20/2041 Datum: 05/2020
Formát: 14xA4 Měřítko: 1:1000
Název přílohy: Koordinační situace žst. Praha-Letiště Václava Havla
Číslo: 202
Číslo stavby: 16 7033 02 08 20 00