


PS 15-02-13 ŽST PRAHA-LETIŠTĚ V.H., MÍSTNÍ KABELIZACE

SCHÉMA MK

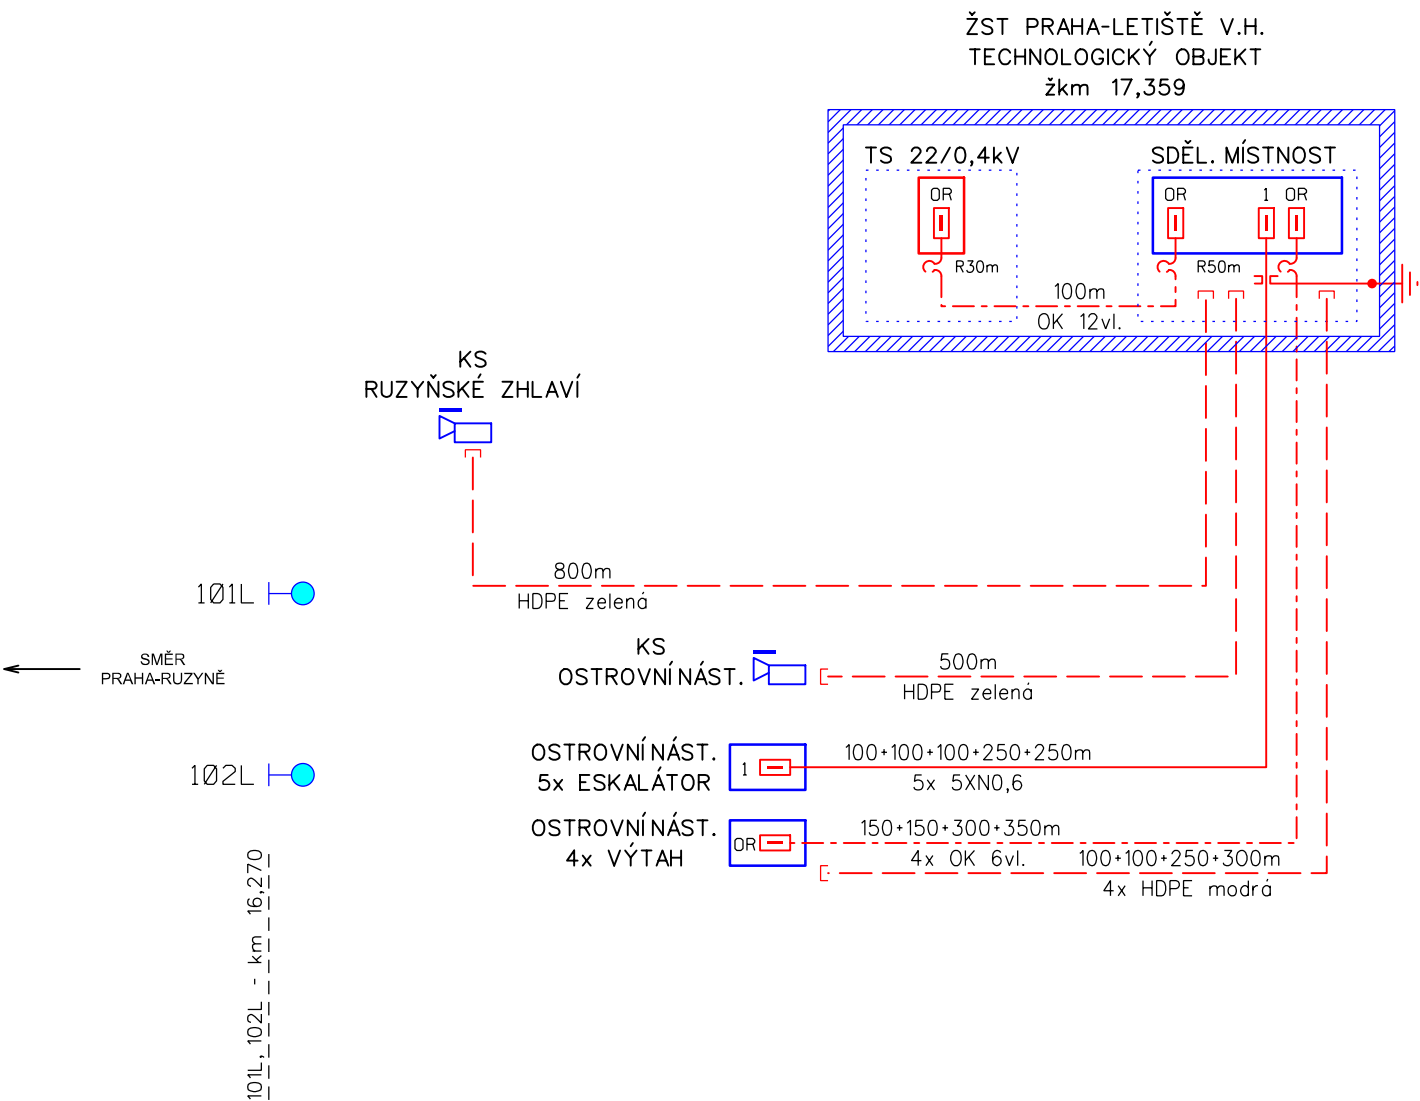

VYSVĚTLIVKY:

- — — — — Metalický kabel typu TCEPKPFLEZE
- — — — — Ochranná trubka HDPE 40/33
- — — — — Optický kabel SM
- KK Kabelová komora KK
- — — — — Ukončení kabelů zářezovou technikou (ochrana vedení bleskojistkami)
- OR Optický rozvaděč OR
- R50m Rezerva na kabelu (R=50metrů)
- T Venkovní telefonní objekt - sloupek, skříňka

LEGENDA:


- — — — — řeší PS místní kabelizace
- — — — — řeší jiný PS nebo SO této stavby
- — — — — stávající stav

POZNÁMKA: - optická kabelizace pro kamerový systém je řešena v rámci PS kamerového systému.

DOKUMENTACE SE ZAPRACOVANÝMI PŘÍPOMÍNKAMI

Výškový systém Bpv  
Souřadnicový systém S-JTSK

Změna:	Název změny:	Datum:	Provedl:	Podpis:

Investor, objednatel:  <b>SPRÁVA ŽELEZNIC</b>	<b>Správa železnic, s.o.</b> Dlážděná 1003/7 110 00 Praha 1 - Nové Město kontaktní adresa: Správa železnic, s.o. Stavební správa západ Sokolovská 1955/278, 190 00 Praha 9	Inženýrská činnost: <b>METROPROJEKT Praha a.s.</b> Argentinská 1621/36 170 00 Praha 7 <a href="http://www.metroprojekt.cz">www.metroprojekt.cz</a> <a href="mailto:info@metroprojekt.cz">info@metroprojekt.cz</a>
---	--	--

Zhotovitel dílčí části dokumentace:  <b>SUDOP PRAHA</b>	SUDOP PRAHA a.s. Olšanská 1a, 130 80 Praha 3 tel.: +420 267 094 111 e-mail: <a href="mailto:paha@sudop.cz">paha@sudop.cz</a>
---	---

<b>METROPROJEKT Praha a.s.</b> Argentinská 1621/36 170 00 Praha 7 generální ředitel: Ing. David Krása tel.: +420 296 154 105 <a href="http://www.metroprojekt.cz">www.metroprojekt.cz</a> <a href="mailto:info@metroprojekt.cz">info@metroprojekt.cz</a>	 <b>METROPROJEKT</b>	Souprava číslo:
--	---	-----------------

HIP: <b>Ing. Petr Vyskočil</b> tel.: +420 296 154 153	Podpis: 	Název a účel díla: <b>Novostavba ŽST Praha-Letiště Václava Havla</b>
Stupeň: <b>DOKUMENTACE PRO ÚZEMNÍ ŘÍZENÍ</b>		

Středisko: <b>Elektrotechniky, trakce, sdělovací a zabezpečovací techniky</b>	Název části díla: <b>D.1 TECHNOLOGICKÁ ČÁST D.1.2 ŽELEZNIČNÍ SDĚLOVACÍ ZAŘÍZENÍ</b>	<b>D.1 D.1.2</b>
Vedoucí střediska: <b>Ing. Martin RAIBR</b>	Podpis: 	

Odpovědný projektant: <b>Ing. Štřof Martin</b>	Podpis: 	Název přílohy: <b>SCHÉMA MÍSTNÍ KABELIZACE</b>	Změna: <b>-</b>
Vypracoval: <b>Ing. Roháč Pavel</b>	Podpis: 		Číslo příl.: <b>2.1</b>
Skart. znak: <b>V20/2041</b>	Datum: <b>05/2020</b>		
Počet formátů: <b>2x A4</b>	Měřítko: <b>-</b>	IČD: <b>16 7033 04 01 02 00</b>	