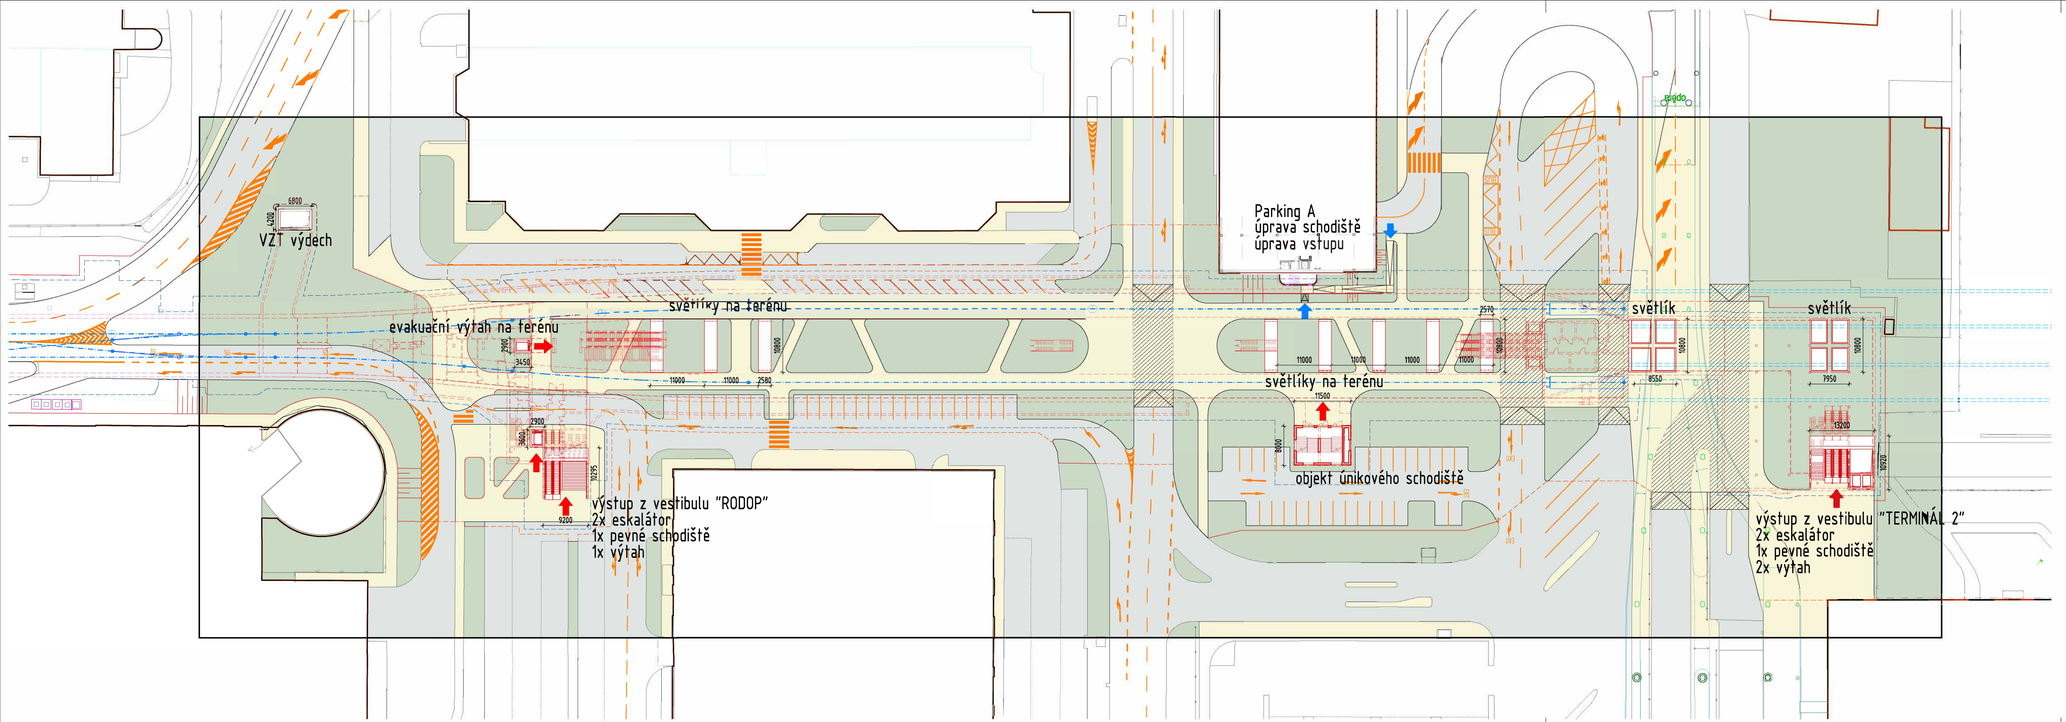

legenda

- podzemní prostory dráhy
- nadzemní objekty dráhy
- nové hrany komunikací
- vstup do objektu dráhy
- zelená plocha
- pěší chodník
- pojížděný chodník
- vozovka

vytvořeno ve spolupráci se sdružením architektů Aeropolis (CMC, D3A, RALA)

Výškový systém Bpv
Souřadnicový systém S-JTSK

Změna:	Název změny:	Datum:	Provedl:	Podpis:

Investor, objednatel:
SPRÁVA ŽELEZNIC
Správa železnic, s.o.
Dlážděná 1003/7
110 00 Praha 1 - Nové Město
kontaktní adresa:
Správa železnic, s.o.
Stavební správa východ
Sokolovská 1955/178, 190 00 Praha 9

Inženýrská činnost:
METROPROJEKT Praha a.s.
Argentinská 1621/36
170 00 Praha 7
www.metroprojekt.cz
info@metroprojekt.cz

Člen sdružení:
SUDOP PRAHA
SUDOP PRAHA a.s.
Olšanská 1a, 130 80 Praha 3
tel.: +420 267 094 111
fax: +420 224 230 316
e-mail: praha@sudop.cz

METROPROJEKT Praha a.s.
Argentinská 1621/36
170 00 Praha 7
generální ředitel: Ing. David Krása
tel.: +420 296 154 105
www.metroprojekt.cz
info@metroprojekt.cz

METROPROJEKT

Soupisová číslo:

HIP: Ing. Petr Vyskočil
tel.: +420 296 154 153
Podpis:

Název a účel díla:
Novostavba ŽST Praha-Letiště Václava Havla

Stupeň:
DOKUMENTACE PRO ÚZEMNÍ ROZHODNUTÍ

Zpracovatelský útvar:
STŘEDISKO S51
tel.: +420 296 154 232

Vedoucí útvaru: Ing. Jiří Mára
Podpis:

Název části díla:
Situace stavby
Speciální výkresy
Výkresy architektonického řešení
ŽST Praha - Letiště Václava Havla

C
C.4
C.4.1

Odpovědný projektant: Ing. Jan Martinec
Podpis:

Vypracoval: Ing. arch. Pavel Sýs
Podpis:

Název přílohy:
Situace etapy - výstupní objekty

Změna: -

Číslo příl.: 001

Zakáz. číslo:	V20/2041	Datum:	09/2020
Počet formátů:	4xA4	Měřítko:	1:500

IČD: 16 | 7033 | 03 | 04 | 01 | 00