



D.1.4.1 - VÝTAHY, ESKALÁTORY  
DISPOZICE TECHNOLOGIE - ÚN  
(orientační schéma umístění zařízení v objektu)

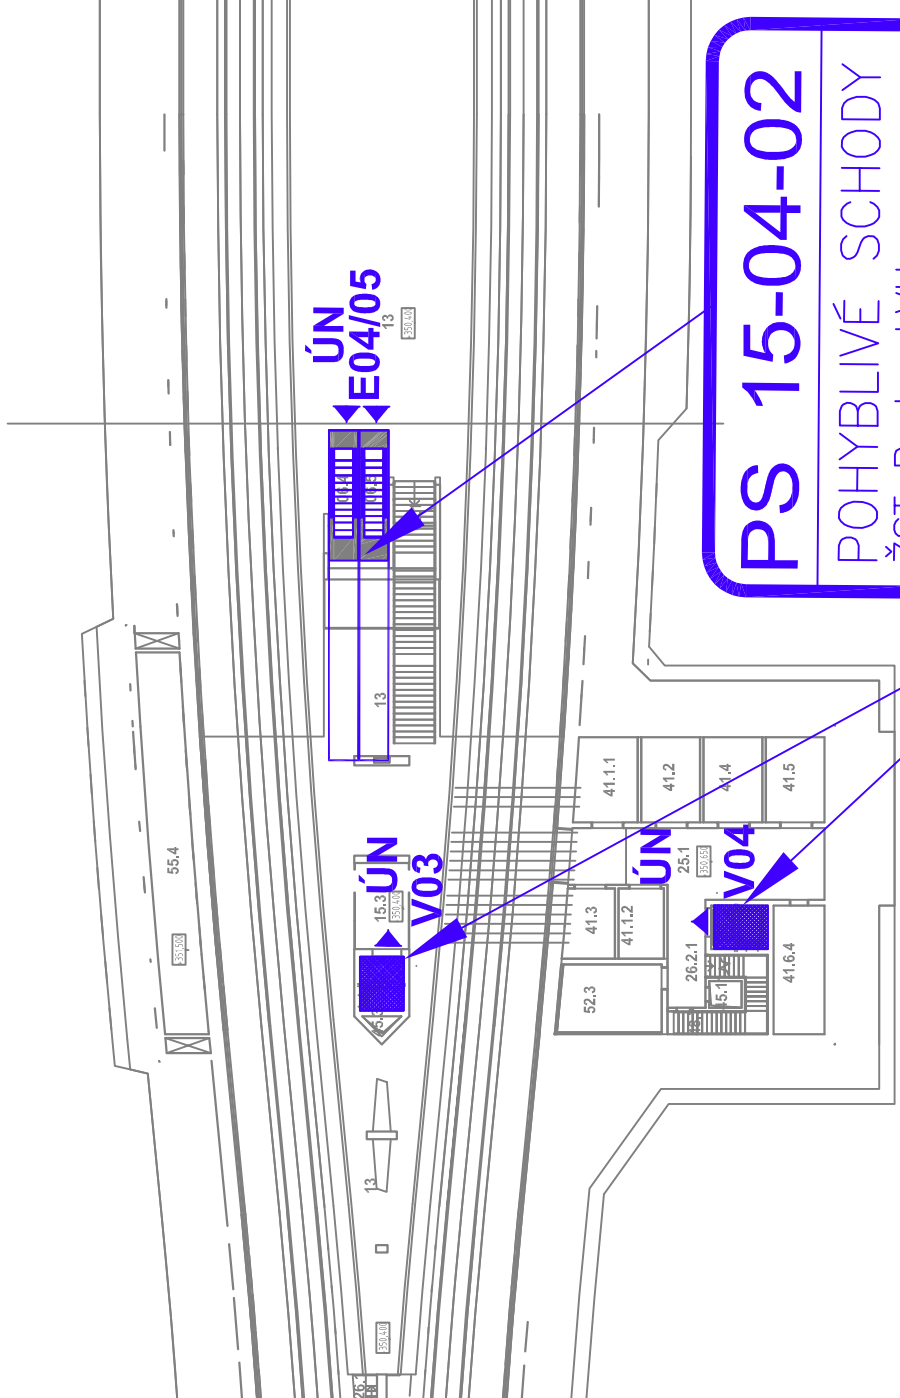

PS 15-04-02  
POHYBLIVÉ SCHODY  
ŽST Praha LVH

PS 15-04-01  
VÝTAHY  
ŽST Praha LVH


D.1.4.1 - VÝTAHY, ESKALÁTORY  
DISPOZICE TECHNOLOGIE - ÚV  
(orientační schéma umístění zařízení v objektu)

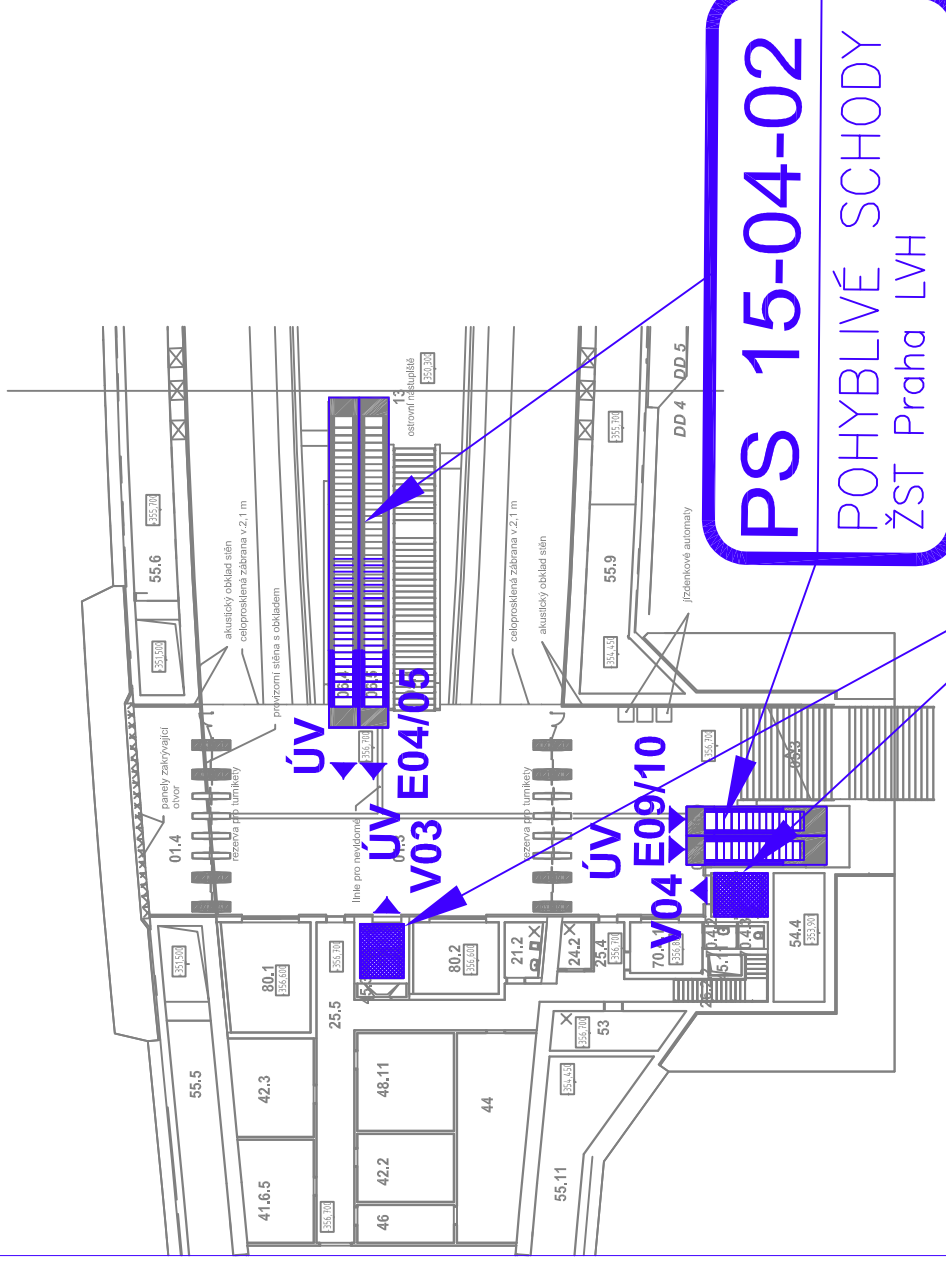

PS 15-04-02  
POHYBLIVÉ SCHODY  
ŽST Praha LVH

PS 15-04-01  
VÝTAHY  
ŽST Praha LVH


D.1.4.1 - VÝTAHY, ESKALÁTORY  
DISPOZICE TECHNOLOGIE - ÚT  
(orientační schéma umístění zařízení v objektu)

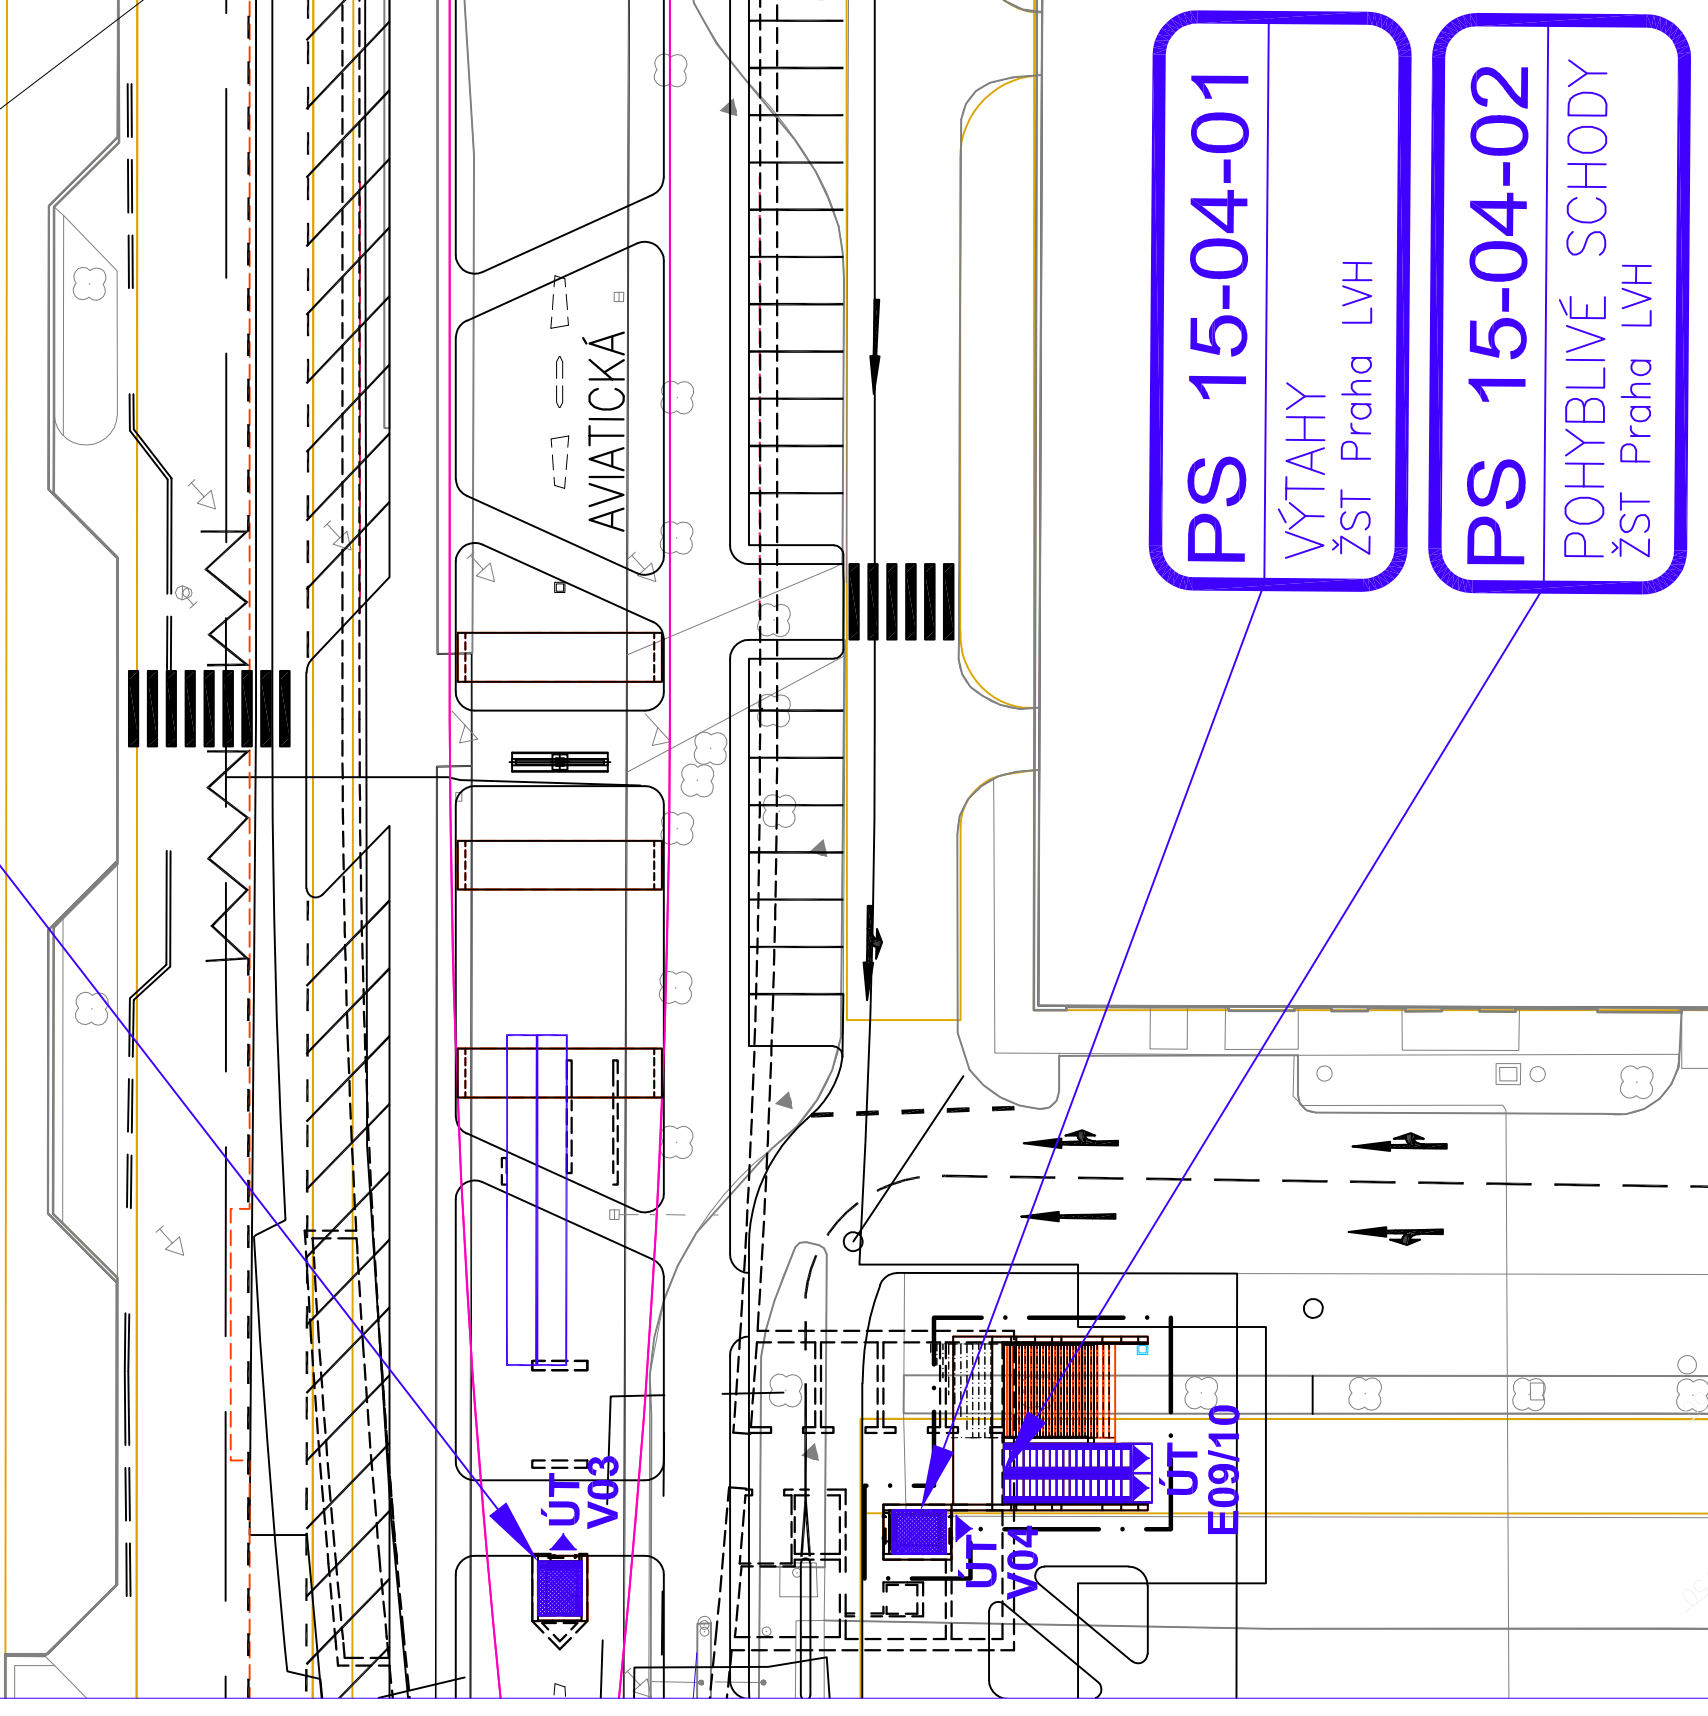

PS 15-04-01  
VÝTAHY  
ŽST Praha LVH

PS 15-04-02  
POHYBLIVÉ SCHODY  
ŽST Praha LVH

LEGENDA :  
Vxx Výtah č. xx  
Exx Eskalátor (pohyblivé schody) č. xx  
ÚP (úroveň podchodu) / ÚPN (úroveň pod nástupištěm) / ÚN (úroveň nástupiště)  
ÚV (úroveň vestibulu) / ÚT (úroveň terénu) / ÚUL (uliční úroveň)

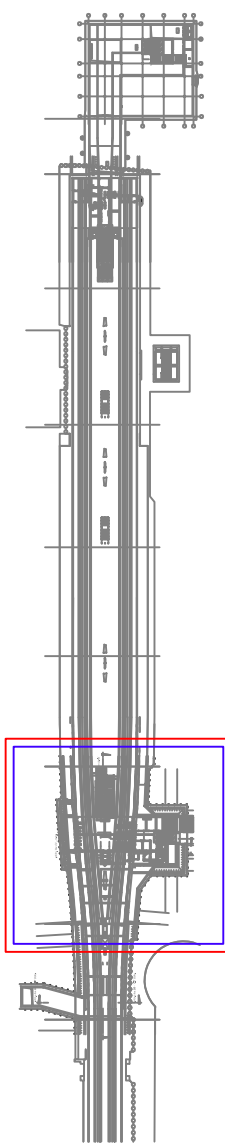

ČISTOPIS DOKUMENTACE PRO ÚZEMNÍ ŘÍZENÍ

Výškový systém Bpv

Souřadnicový systém S-JTSK

|  |              |        |          |         |  |  |  |  |  |
|--|--------------|--------|----------|---------|--|--|--|--|--|
|  |              |        |          |         |  |  |  |  |  |
| Známa:   | Název změny: | Datum: | Provedl: | Podpis: |  |  |  |  |  |
| Investor, objednatel:  |              |        |          |         | Inženýrská činnost:                        |  |  |  |  |
| <div><div><div><div></div><div></div><div></div></div><div><div>SPRÁVA<br/>ŽELEZNIC</div></div></div><div><div><div></div><div></div><div></div></div><div><div></div></div></div></div> <div><div><div>SPRÁVA<br/>ŽELEZNIC,<br/>s.o.</div><div>Dědičná 1003/7<br/>110 00 Praha 1 - Nové Město</div><div>kontaktní adresa:<br/>Ing. David Krása, s.o.<br/>Slavobní správa západ<br/>Sokolovská 1955/27b, 190 00 Praha 9</div></div></div> <div><div><div>METROPROJEKT Praha a.s.</div><div>Argentinská 1621/36<br/>170 00 Praha 7</div><div>www.metroprojekt.cz</div><div>info@metroprojekt.cz</div></div></div> |              |        |          |         |  |  |  |  |  |
| Člen sdružení:   |              |        |          |         | SUDOP PRAHA a.s.                           |  |  |  |  |
|  |              |        |          |         | Olšanská 1a, 130 80 Praha 3                |  |  |  |  |
|  |              |        |          |         | tel.: +420 267 094 111                     |  |  |  |  |
|  |              |        |          |         | fax: +420 224 230 316                      |  |  |  |  |
|  |              |        |          |         | e-mail: praha@sudop.cz                     |  |  |  |  |
| METROPROJEKT Praha a.s.  |              |        |          |         | METROPROJEKT                               |  |  |  |  |
| Argentinská 1621/36  |              |        |          |         |  |  |  |  |  |
| 170 00 Praha 7   |              |        |          |         |  |  |  |  |  |
| generální ředitel: Ing. David Krása  |              |        |          |         |  |  |  |  |  |
| tel.: +420 296 154 105   |              |        |          |         |  |  |  |  |  |
| www.metroprojekt.cz  |              |        |          |         |  |  |  |  |  |
| info@metroprojekt.cz   |              |        |          |         |  |  |  |  |  |
| HIP:   |              |        |          |         | Podpis: Název a úřad dle:                  |  |  |  |  |
| Ing. Petr Vyskočil   |              |        |          |         | Novostavba ŽST Praha-Letiště Václava Havla |  |  |  |  |
| tel.: +420 296 154 153   |              |        |          |         |  |  |  |  |  |
| Signat:  |              |        |          |         | DOKUMENTACE PRO ÚZEMNÍ ŘÍZENÍ              |  |  |  |  |
| Zpracovatelský útvar:  |              |        |          |         | Název části díla:                          |  |  |  |  |
| STŘEDISKO S80  |              |        |          |         | TECHNOLOGICKÁ ČÁST                         |  |  |  |  |
| TECHNICKÝCH ZAŘÍZENÍ   |              |        |          |         | Ostatní technologická zařízení             |  |  |  |  |
| tel.: +420 296 154 400   |              |        |          |         | Výtahy, eskalátory                         |  |  |  |  |
| Vedoucí útvaru:  |              |        |          |         | Podpis:                                    |  |  |  |  |
| Ing. Jakub Huml  |              |        |          |         |  |  |  |  |  |
| Odpovědný projektant:  |              |        |          |         | Název přílohy:                             |  |  |  |  |
| Ing. Martin Duran  |              |        |          |         | VÝTAHY, ESKALÁTORY                         |  |  |  |  |
| Ing. Martin Duran  |              |        |          |         | DISPOZICE TECHNOLOGIE - ÚN / ÚV / ÚT       |  |  |  |  |
| V20/2041   |              |        |          |         | ŽST PRAHA LETIŠTĚ VÁCLAVA HAVLA (SOD 15)   |  |  |  |  |
| Start znak:  |              |        |          |         | ÚČD:                                       |  |  |  |  |
| 4xA4   |              |        |          |         | 16 7033 04 01 04 01                        |  |  |  |  |
| Formát:  |              |        |          |         | Měřítko:                                   |  |  |  |  |
| 1:400  |              |        |          |         | 010  |  |  |  |  |