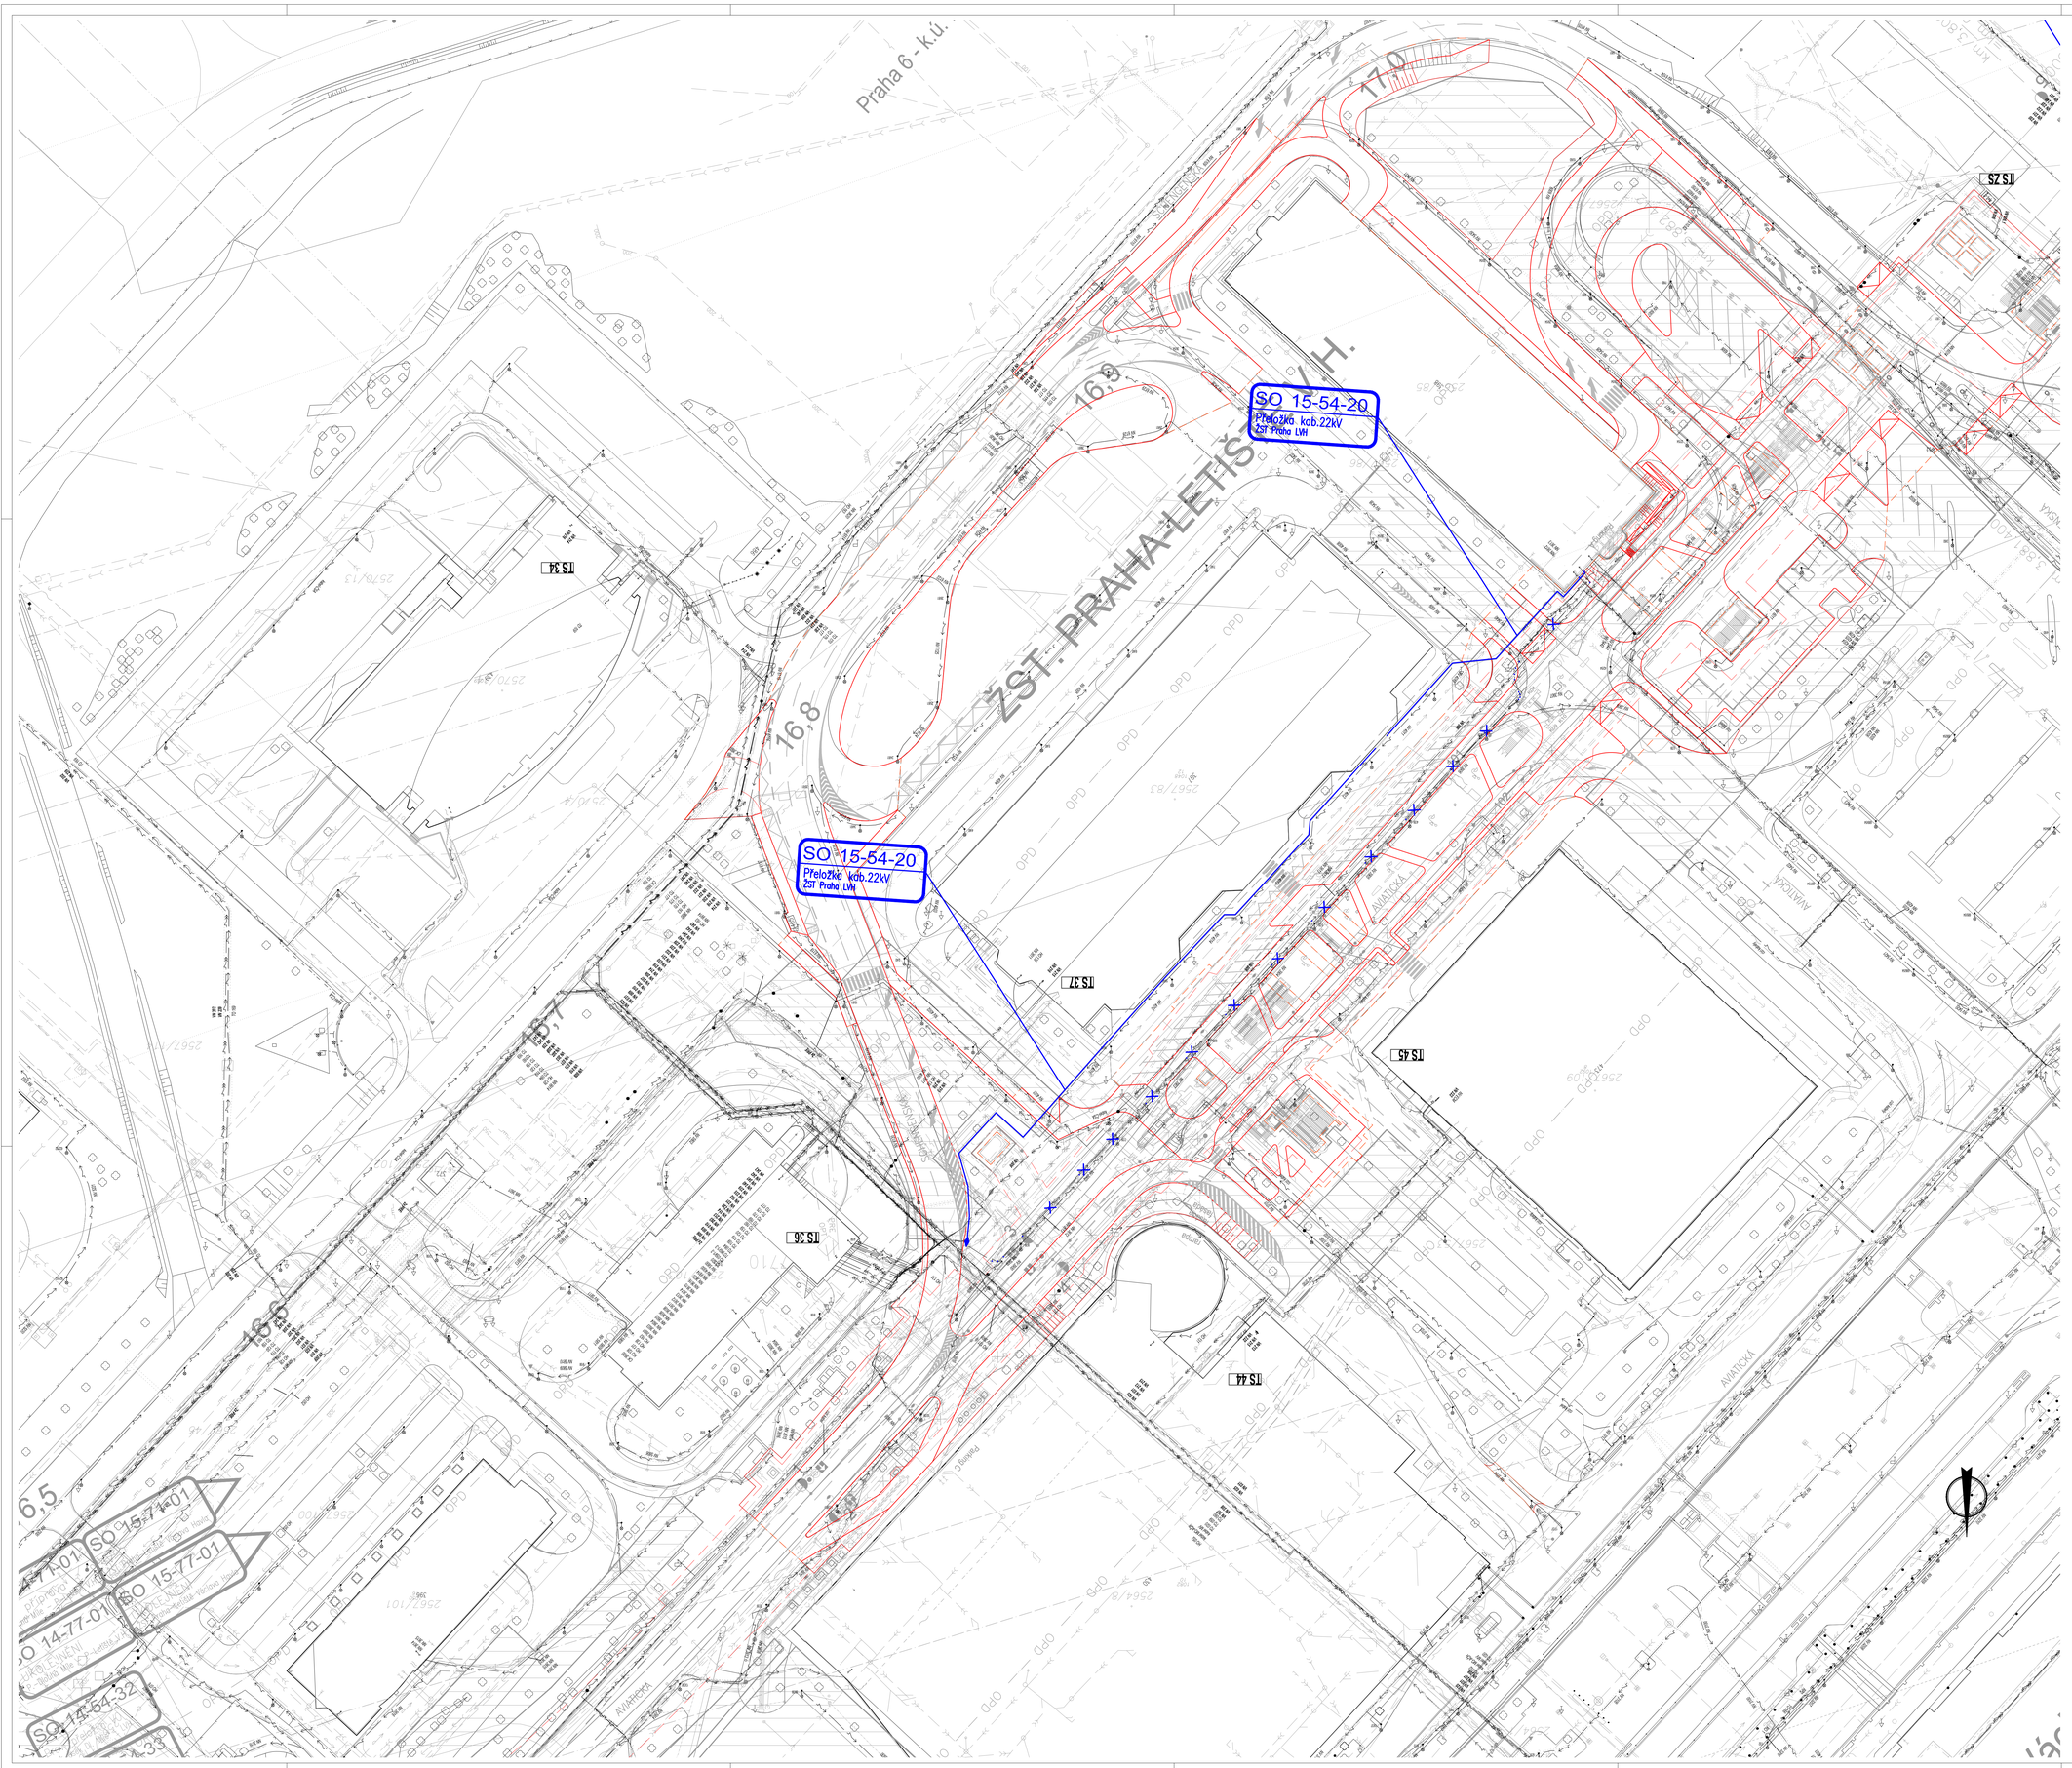

SEZNAM ZAKRESLENÝCH STAVEBNÍCH OBJEKTŮ:
SO 15-54-20 - Přeložky kabelů NN v prostoru ŽST LVH

LEGENDA :

NOVÁ TRASA KABELŮ NN

SPOJKOVIŠTĚ NN

NOVÁ CHRÁNIČKA

NOVÉ POHONY A STAVBY

STÁVAJÍCÍ ROZPOJOVACÍ JISTÍCÍ SKŘÍŇ

NOVÁ PŘÍPOJKOVÁ SKŘÍŇ

STÁVAJÍCÍ PŘÍPOJKOVÁ SKŘÍŇ

Proudová soustava a napětí:
ST NN 3+1+1 PEN, 50/60/315 V, 50 Hz, TN-C

Ochrana před nebezpečným dotykovým napětím:
ST NN: Automatickým odpojením od zdroje v síti TN-C dle ČSN 33 2000-4-41 ed.2 a PNE 33 0000-1

Výškový systém Bpv
Souřadnicový systém S-JTSK

DOKUMENTACE SE ZAPRACOVANÝMI PŘIPOMÍNKAMI

Změna:	Název změny:	Datum:	Provedl:	Podpis:

Investor, objednatel:
Správa železnic, s.o.
Dlážděná 1003/7
110 00 Praha 1 - Nové Město
kontaktní adresa:
Správa železnic, s.o.
Stavební správa východ
Sokolovská 1955/278, 190 00 Praha 9

Autorizovaná činnost:
METROPROJEKT Praha a.s.
Argentinská 1621/36
170 00 Praha 7
www.metroprojekt.cz
info@metroprojekt.cz

Člen sdružení:
SUDOP PRAHA a.s.
Olšanská 1a, 130 80 Praha 3
tel.: +420 287 094 111
fax: +420 224 230 316
e-mail: praha@sudop.cz

METROPROJEKT Praha a.s.
Argentinská 1621/36
170 00 Praha 7
generální ředitel: Ing. David Krása
tel.: +420 296 154 105
www.metroprojekt.cz
info@metroprojekt.cz

Soupravá číslo:

HIP: **Ing. Petr Vyskočil** Podpis:
tel: +420 296 154 153

Název a účel díla:
Novostavba ŽST Praha-Letiště Václava Havla

Stupeň: **DOKUMENTACE PRO ÚZEMNÍ ŘÍZENÍ**

Zpracovatelský útvar:
TECHNISERV s.r.o.
Divize 2
tel: +420 283 023 111

Vedoucí útvaru: **Ing. Michal Šulc** Podpis:

Název části díla:
STAVEBNÍ ČÁST D.2
INŽENÝRSKÉ OBJEKTY D.2.1
OSTATNÍ INŽENÝRSKÉ OBJEKTY D.2.1.5
SILNOPROUDÉ SÍTĚ D.2.1.5.1

Odpovědný projektant: **Ing. Pavel Dik** Podpis:
Vypracoval: **Ing. Pavel Dik** Podpis:

Název přílohy:
SOD 15 ŽST Praha - Letiště Václava Havla
PŘELOŽKY A PŘÍPOJKY KABELŮ LP
SITUACE - PŘELOŽKA KABELŮ NN

Změna: -

Číslo výk.: **106**

Rok. část	V20/2041	Datum:	05/2020
Formát:	18xA4	Měřítko:	1:500

IČO: 16 | 7033 | 04 | 02 | 01 | 05