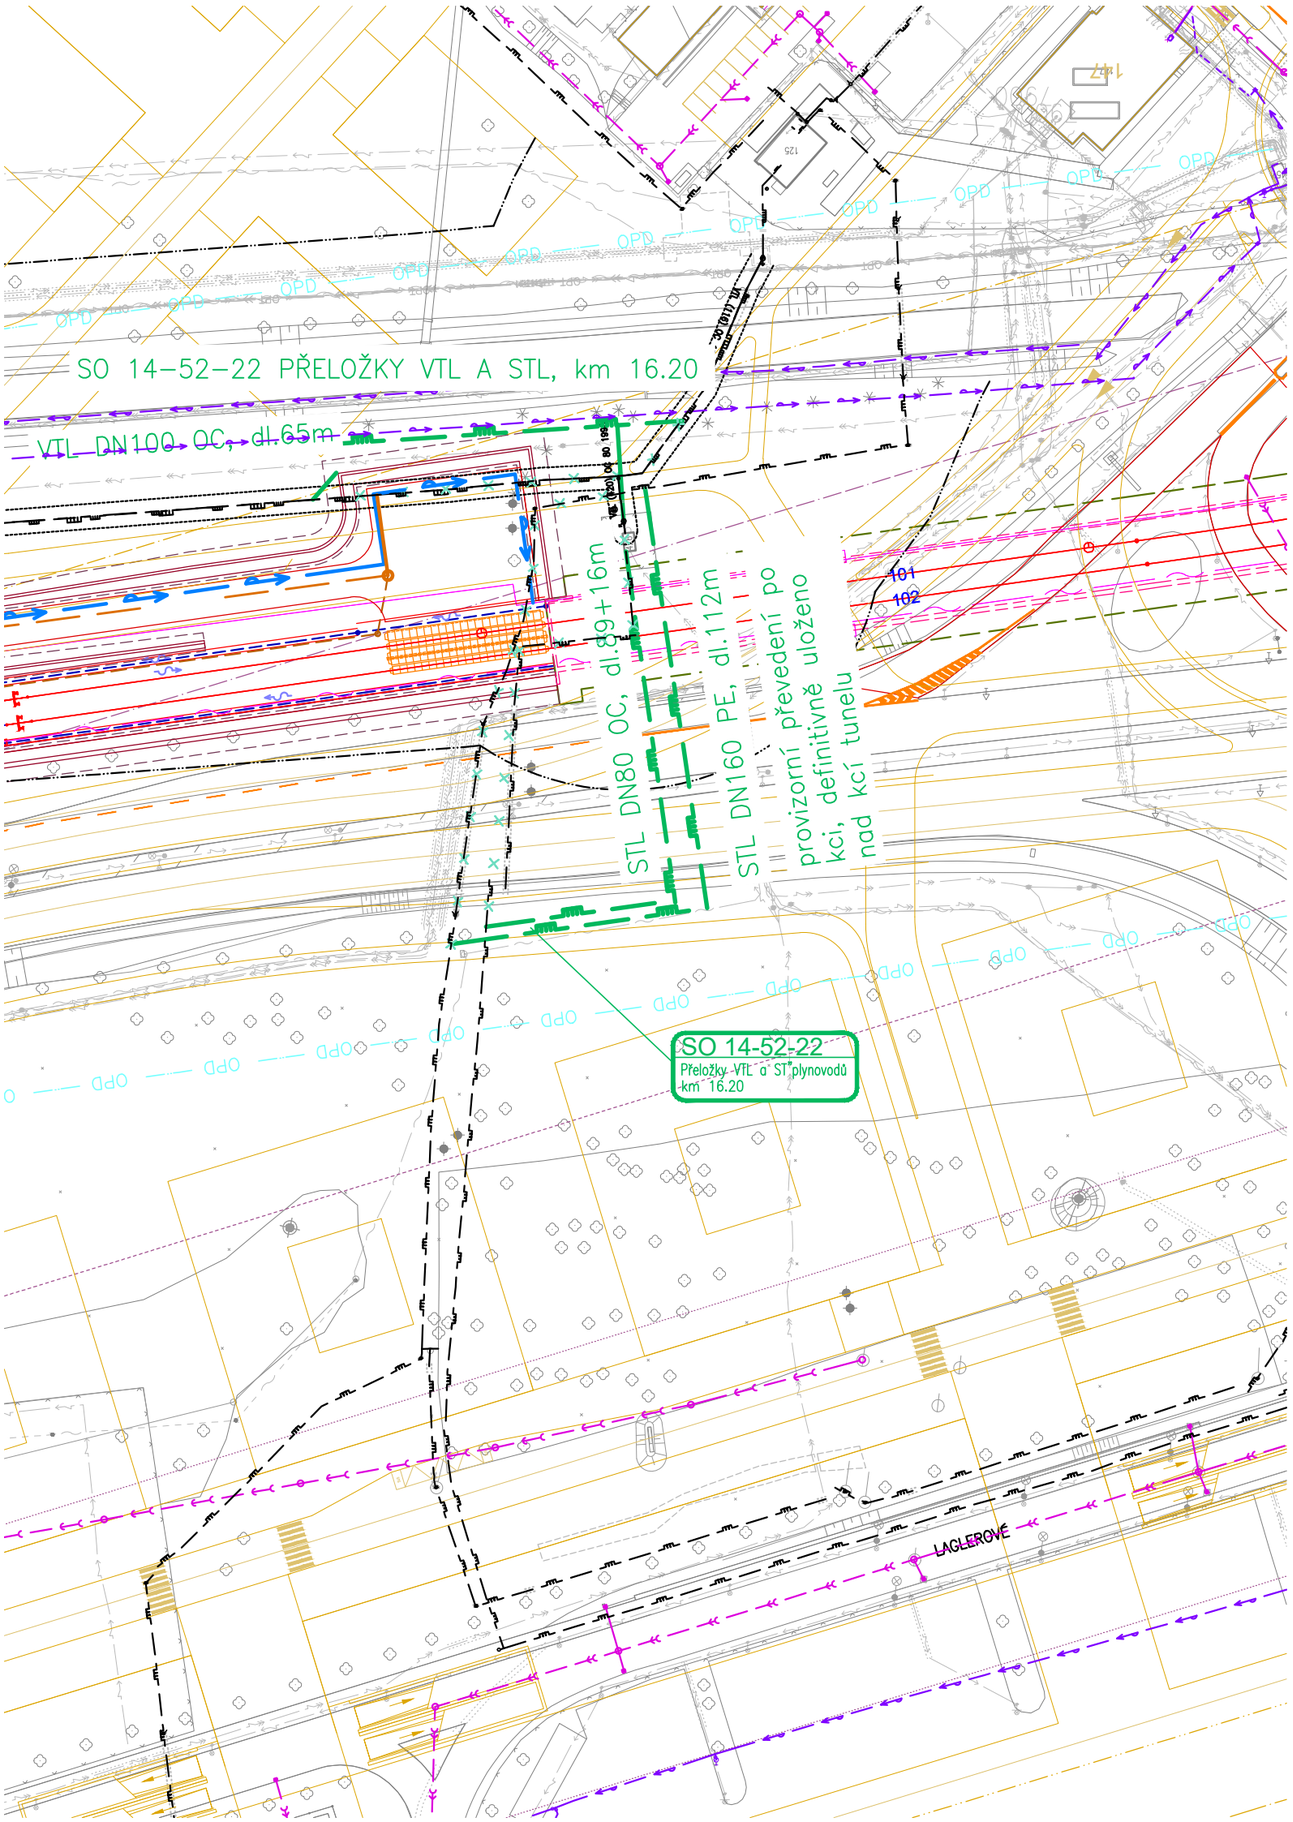

DOKUMENTACE SE ZAPRACOVANÝMI PŘIPOMÍNKAMI

Výškový systém Bpv
Souřadnicový systém S-JTSK

Změna:	Název změny:	Datum:	Provedl:	Podpis:

Investor, objednatel:
SPRÁVA ŽELEZNIC
Správa železnic, s.o.
Dlážděná 1003/7
110 00 Praha 1 - Nové Město
kontaktní adresa:
Správa železnic, s.o.
Stavební správa západ
Sokolovská 1955/278, 190 00 Praha 9

Inženýrská činnost:
METROPROJEKT Praha a.s.
Argentinská 1621/36
170 00 Praha 7
www.metroprojekt.cz
info@metroprojekt.cz

Člen sdružení:
SUDOP PRAHA
SUDOP PRAHA a.s.
Olšanská 1a, 130 80 Praha 3
tel.: +420 267 094 111
fax: +420 224 230 316
e-mail: praha@sudop.cz

METROPROJEKT Praha a.s.
Argentinská 1621/36
170 00 Praha 7
generální ředitel: Ing. David Krása
tel.: +420 296 154 105
www.metroprojekt.cz
info@metroprojekt.cz

METROPROJEKT

Souprava číslo:

HIP: **Ing. Petr Vyskočil** Podpis:
tel.: **+420 296 154 153**

Stupeň:
DOKUMENTACE PRO ÚZEMNÍ ŘÍZENÍ

Název a účel díla:
Novostavba ŽST Praha-Letiště Václava Havla

Zpracovatelský útvar:
STŘEDISKO S80
TECHNICKÝCH ZAŘÍZENÍ
tel.: **+420 296 154 400**

Vedoucí útvaru: **Ing. Jakub HUML** Podpis:

Název části díla:
STAVEBNÍ ČÁST D.2
INŽENÝRSKÉ OBJEKTY D.2.1
POTRUBNÍ VEDENÍ D.2.1.6
PLYNOVODY D.2.1.6.2

Odpovědný projektant: **Ing. Lucie Burdová** Podpis:
Vypracoval: **Ing. Lucie Burdová** Podpis:

Skart. znak:	V20/2041	Datum:	05/2020
Počet formátů:	2 xA4	Měřítko:	1:1000

Název přílohy:
SO 14-52-22 Přeložky VTL plynovodů, km 16,20

SITUACE

Změna: **-**

Číslo příl.: **2.2**

IČD:	16	7033	04	02	01	06