



P19Staničení km 16,20

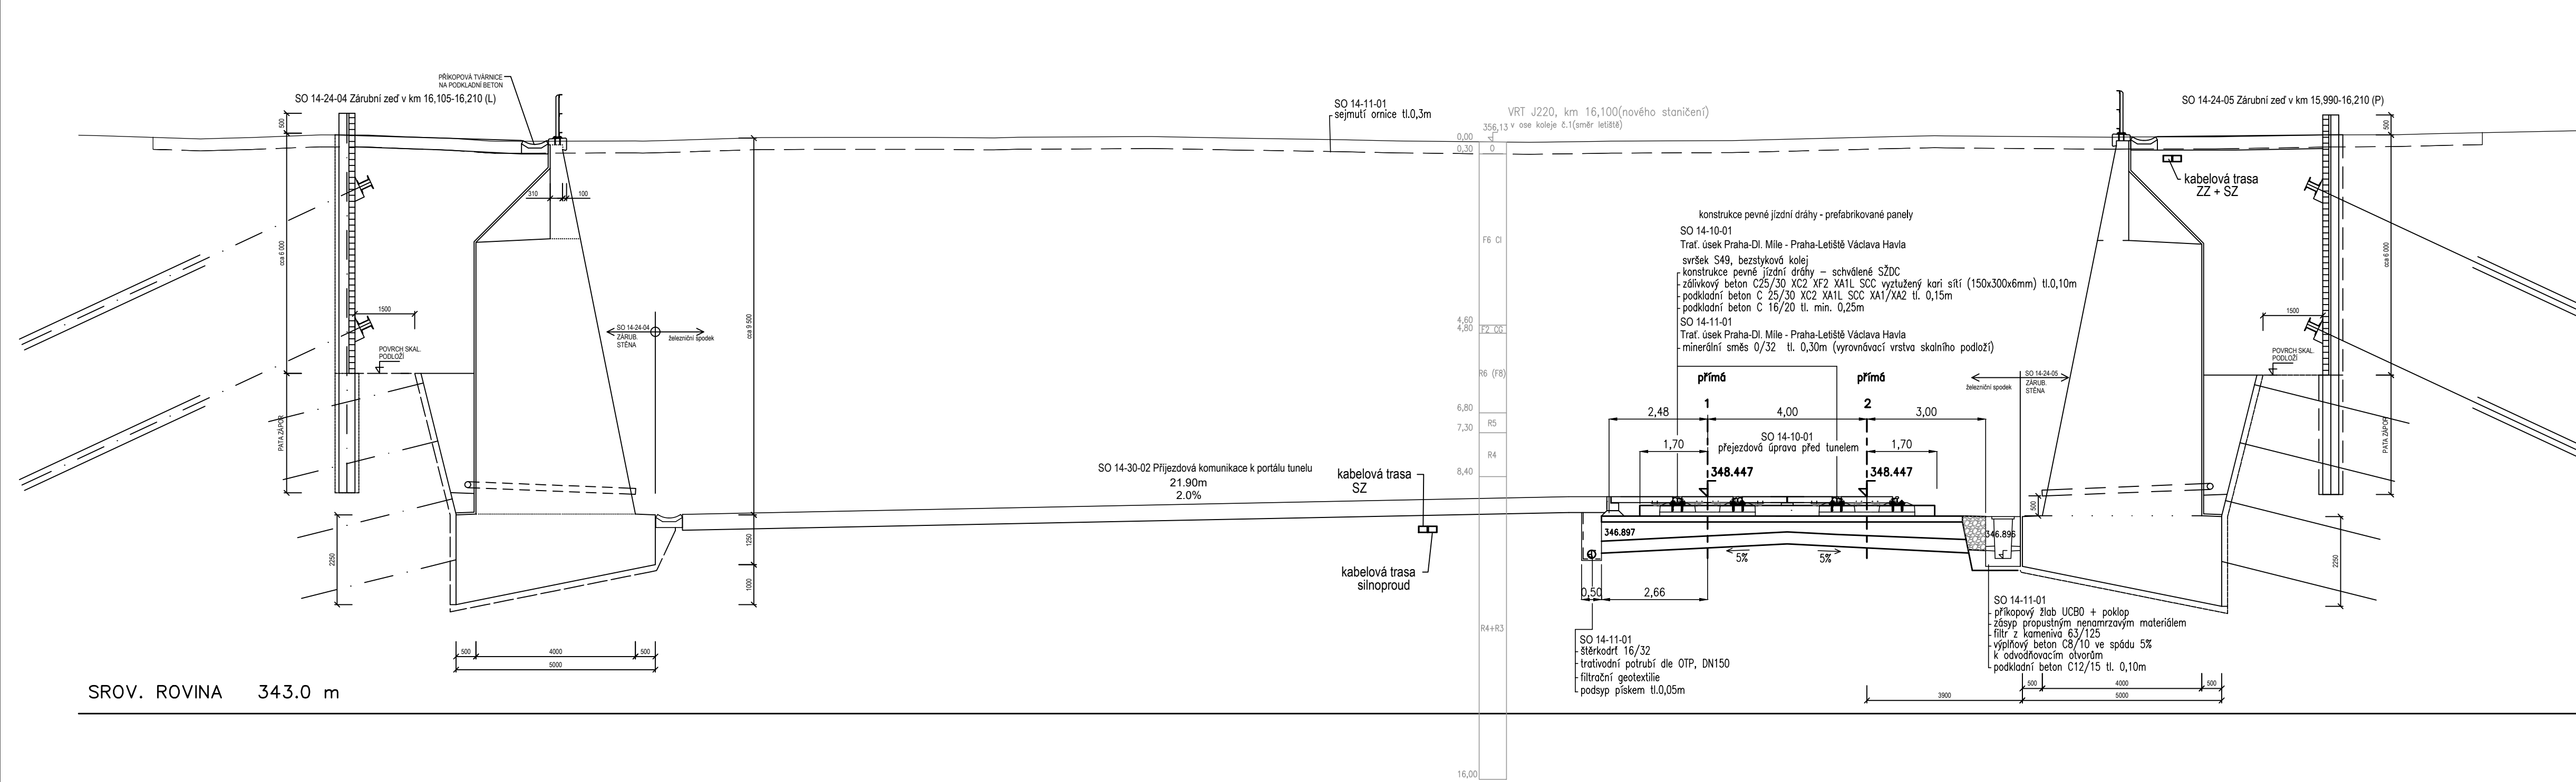


SROV. ROVINA 343.0

P20 Staničení km 16,300

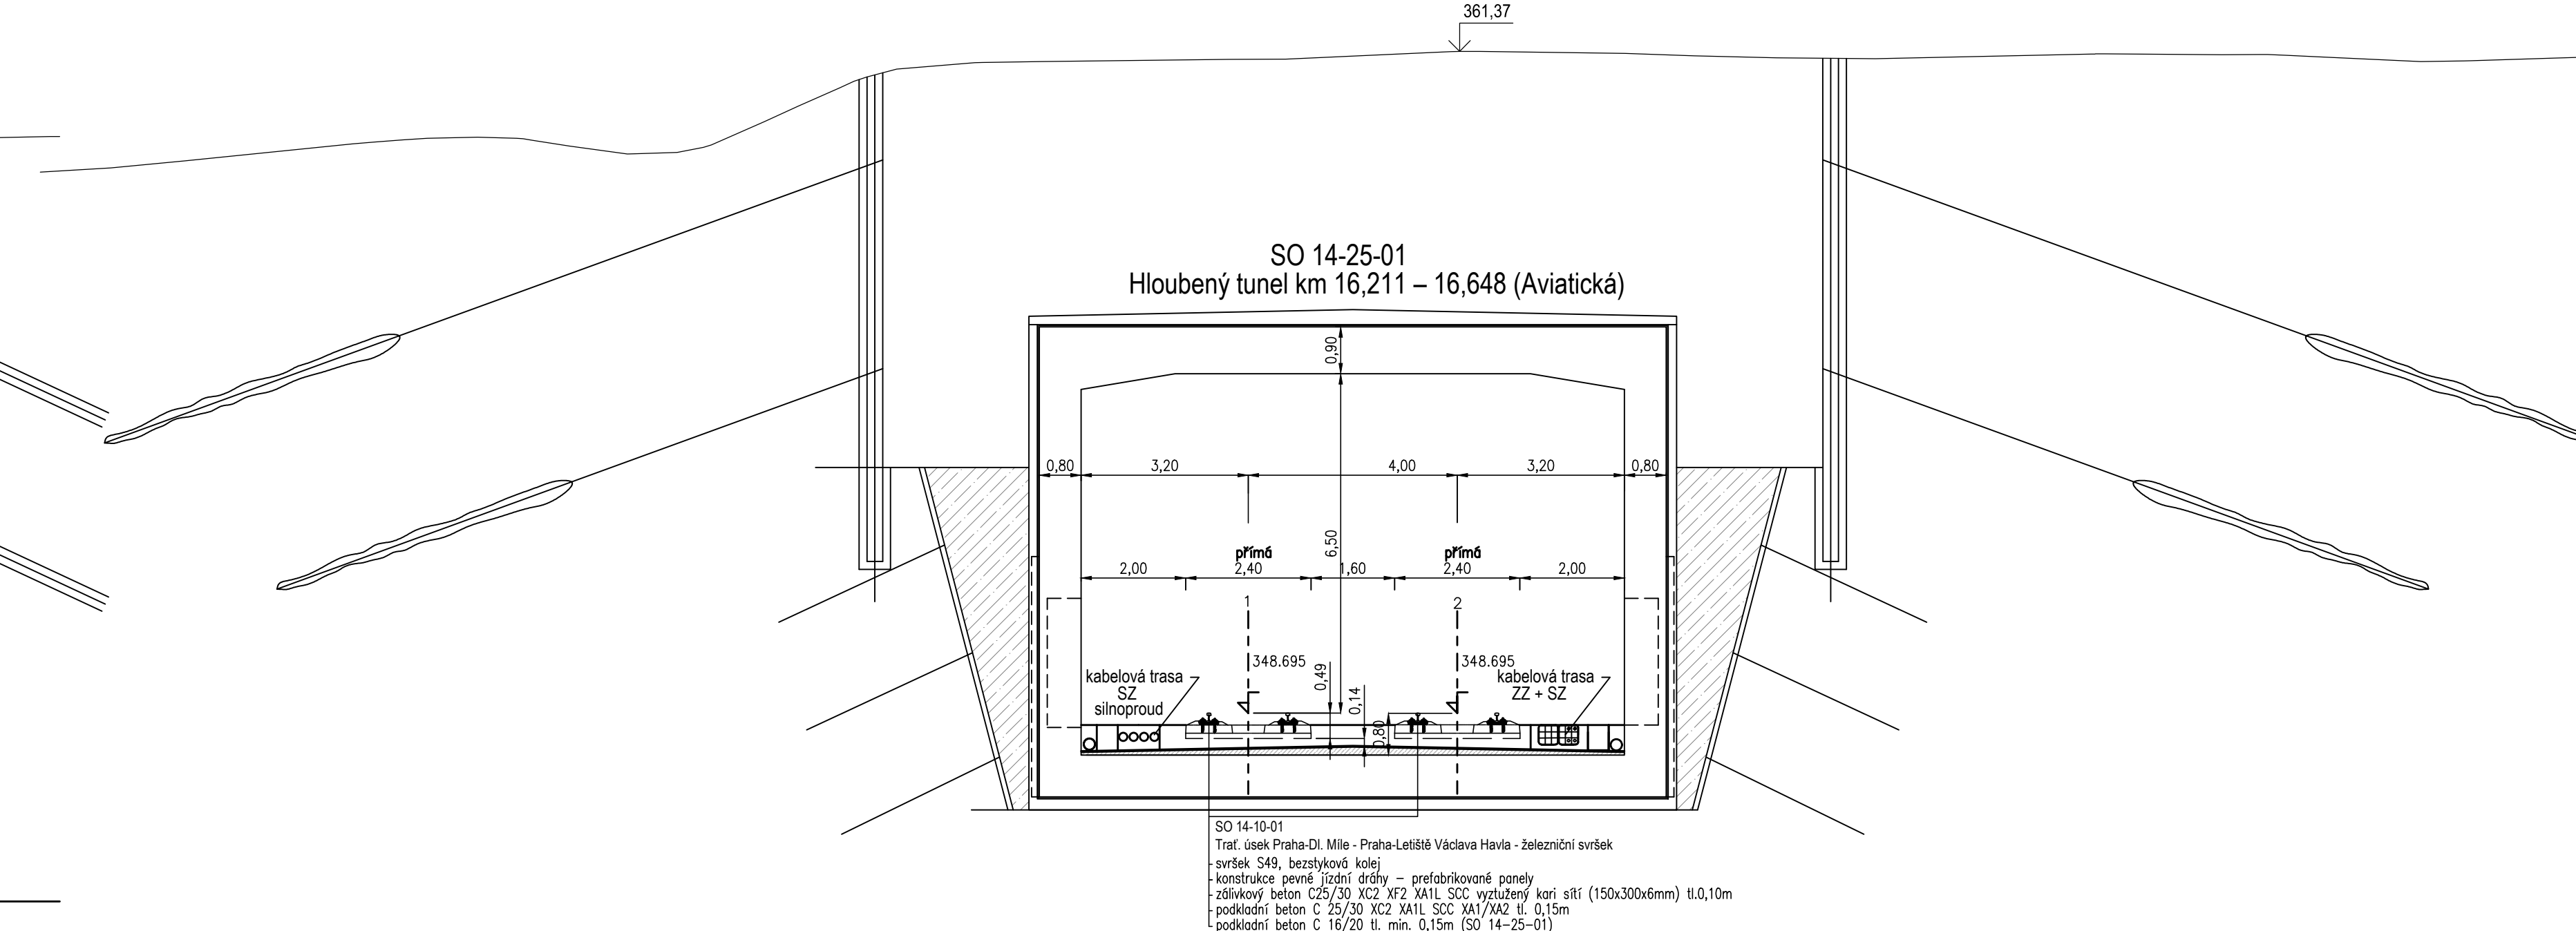




SROV. ROVINA 343.0 m

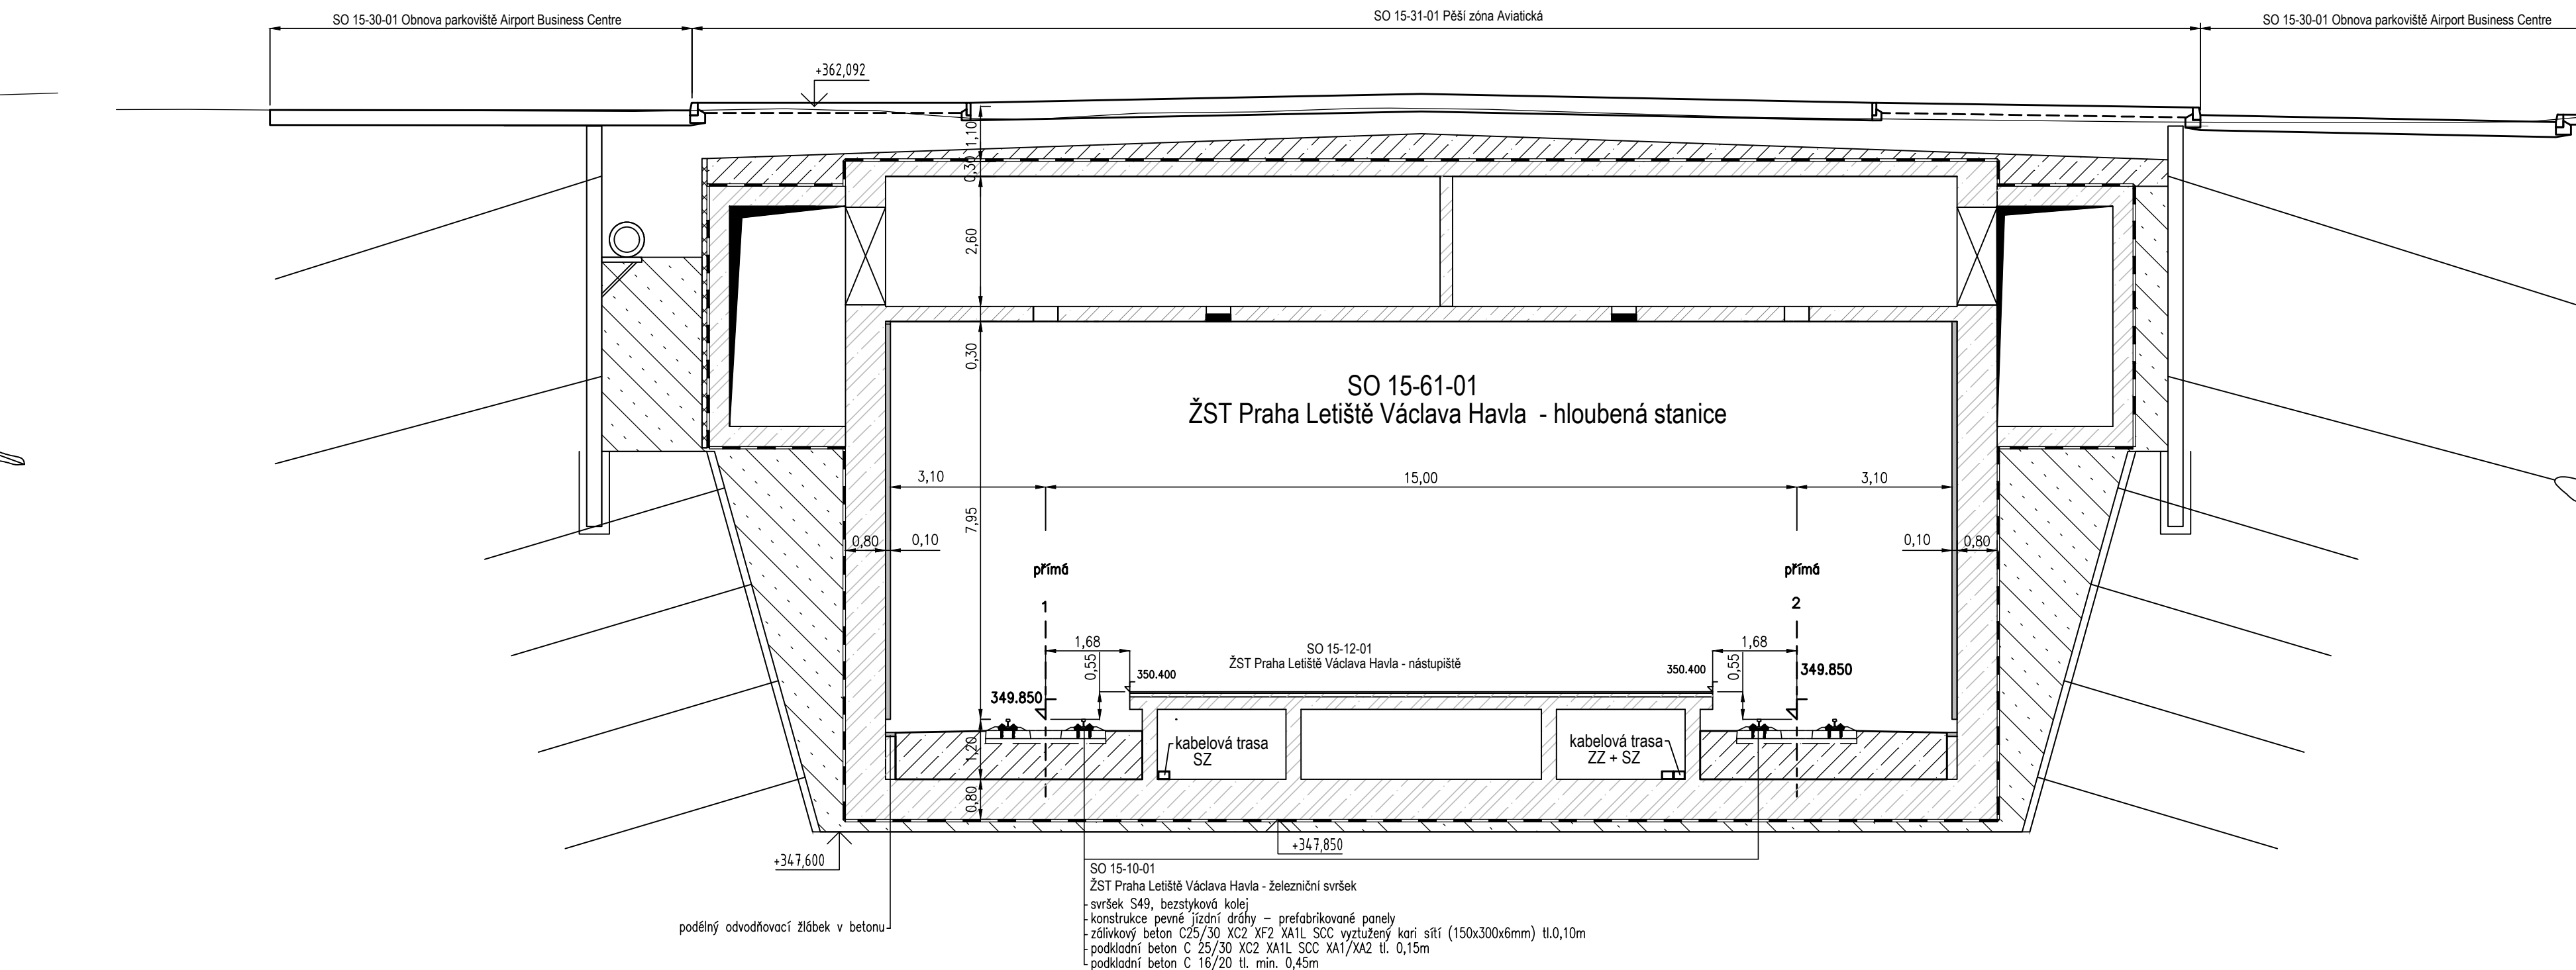P21 Staničení km 16,900



SROV. ROVINA 344.

VÝŠKOVÝ SYSTÉM		Soudnícní systém S
ČISTOPIS DOKUMENTACE PRO ÚZEMNÍ ŘÍZENÍ		
Změna:	Název změny:	Datum: Prováděl: Podpis:
Investor: objednatel  SPRÁVA ŽELEZNIC	Správa železnic, s.o. Dědičská 100/37 110 00 Praha 1 - Nové Město kontaktní adresa: Správa železnic, s.o. Slavenská 150 Sokolovská 1960/28, 190 00 Praha 9	Inženýrská činnost: METROPROJEKT Praha a.s. Argentinská 1621/36 170 00 Praha 7 www.metroprojekt.cz info@metroprojekt.cz
Účel souhrnný:  SUDOP	SUDOP PRAHA a.s. Olšanská 1a, 130 80 Praha 3 tel.: +420 267 094 111 fax: +420 224 230-316 e-mail: praha@sudop.cz	
METROPROJEKT Praha a.s. Argentinská 1621/36 170 00 Praha 7 generální ředitel: Ing. David Krása tel.: +420 296 154 105 www.metroprojekt.cz info@metroprojekt.cz	 METROPROJEKT	Souprava
HP: Ing. Petr Vyskočil Tel.: +420 296 154 153 Stupeň: DOKUMENTACE PRO ÚZEMNÍ ŘÍZENÍ	Podpis: [Podpis] Název u úřadů: Novostavba ZST Praha-Letiště Václava Ha	
Zpracovatelský útvar: STŘEDISKO S60 DOPRAVNÍCH STAVEB Tel.: +420 296 154 247 Vedoucí útvaru: Ing. Petr ZOBALEK Odpovědný projektant: Ing. Vladimír Pátěk Vyracoval: Ing. Milan Bárta Start. znak: V20/2041 Datum: 09/2020 Počet kresek: 9x44 Měřítka: 1:100 IČD: 16 7033 04 02 01 01	Název části díla: STAVEBNÍ ČÁST INŽENÝRSKÉ OBJEKTY ŽELEZNIČNÍ SPODEK A SVRŠEK Název přílohy: Charakteristické příčné řezy	D. D. D. D.