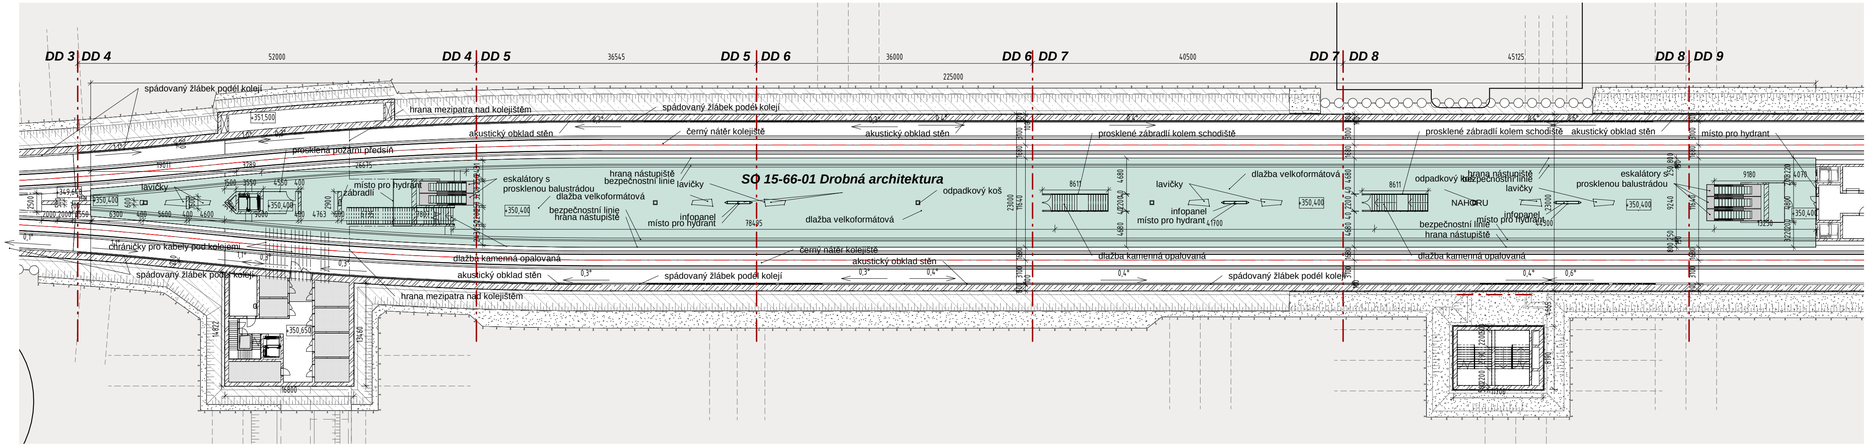

Výškový systém Bpv
Souřadnicový systém S-JTSK

Změna	Název změny	Datum	Provedl	Podpis

Investor, objednatel:
SPRÁVA ŽELEZNIC
Správa železnic, s.o.
Dlážděná 1003/7
110 00 Praha 1 - Nové Město
kontaktní adresa:
Správa železnic, s.o.
Stavební správa západ
Sokolovská 1955/278, 190 00 Praha 9

Inženýrská činnost:
METROPROJEKT Praha a.s.
Argentinská 1621/36
120 00 Praha 2
www.metroprojekt.cz
info@metroprojekt.cz

Člen sdružení:
SUDOP PRAHA
SUDOP PRAHA a.s.
Olšanská 1a, 130 80 Praha 3
tel.: +420 267 094 111
fax: +420 224 230 316
e-mail: praha@sudop.cz

METROPROJEKT Praha a.s.
Argentinská 1621/36
120 00 Praha 2
generální ředitel: Ing. David Krása
tel.: +420 296 154 105
www.metroprojekt.cz
info@metroprojekt.cz

METROPROJEKT

Souprava číslo:

HIP: **Ing. Petr Vyskočil** Podpis:
tel.: **+420 296 154 153**

Stupeň:
DOKUMENTACE PRO ÚZEMNÍ ROZHODNUTÍ

Název a účel díla:
Novostavba ŽST Praha-Letiště Václava Havla

Zpracovatelský útvar:
51
tel.**+420 296 154 232**

Vedoucí útvaru:
Ing. Jiří Mára Podpis:

Název části díla:
Stavební část
Inženýrské objekty
Nástupiště

D.2
D.2.1
D.2.1.2

Odpovědný projektant:
Ing. Jan Martinec Podpis:

Vypracoval:
Ing. arch. Pavel Sýs Podpis:

Skart. znak: **V20/2041**
Datum: **09/2020**
Počet formátů: **4xA4**
Měřítko: **1:400**

Název přílohy:
SO 15-12-01
ŽST Praha Letiště V. Havla - nástupiště půdorys

Změna:

Číslo příl.:
003

IČD: 16 | 7033 | 04 | 02 | 01 | 02