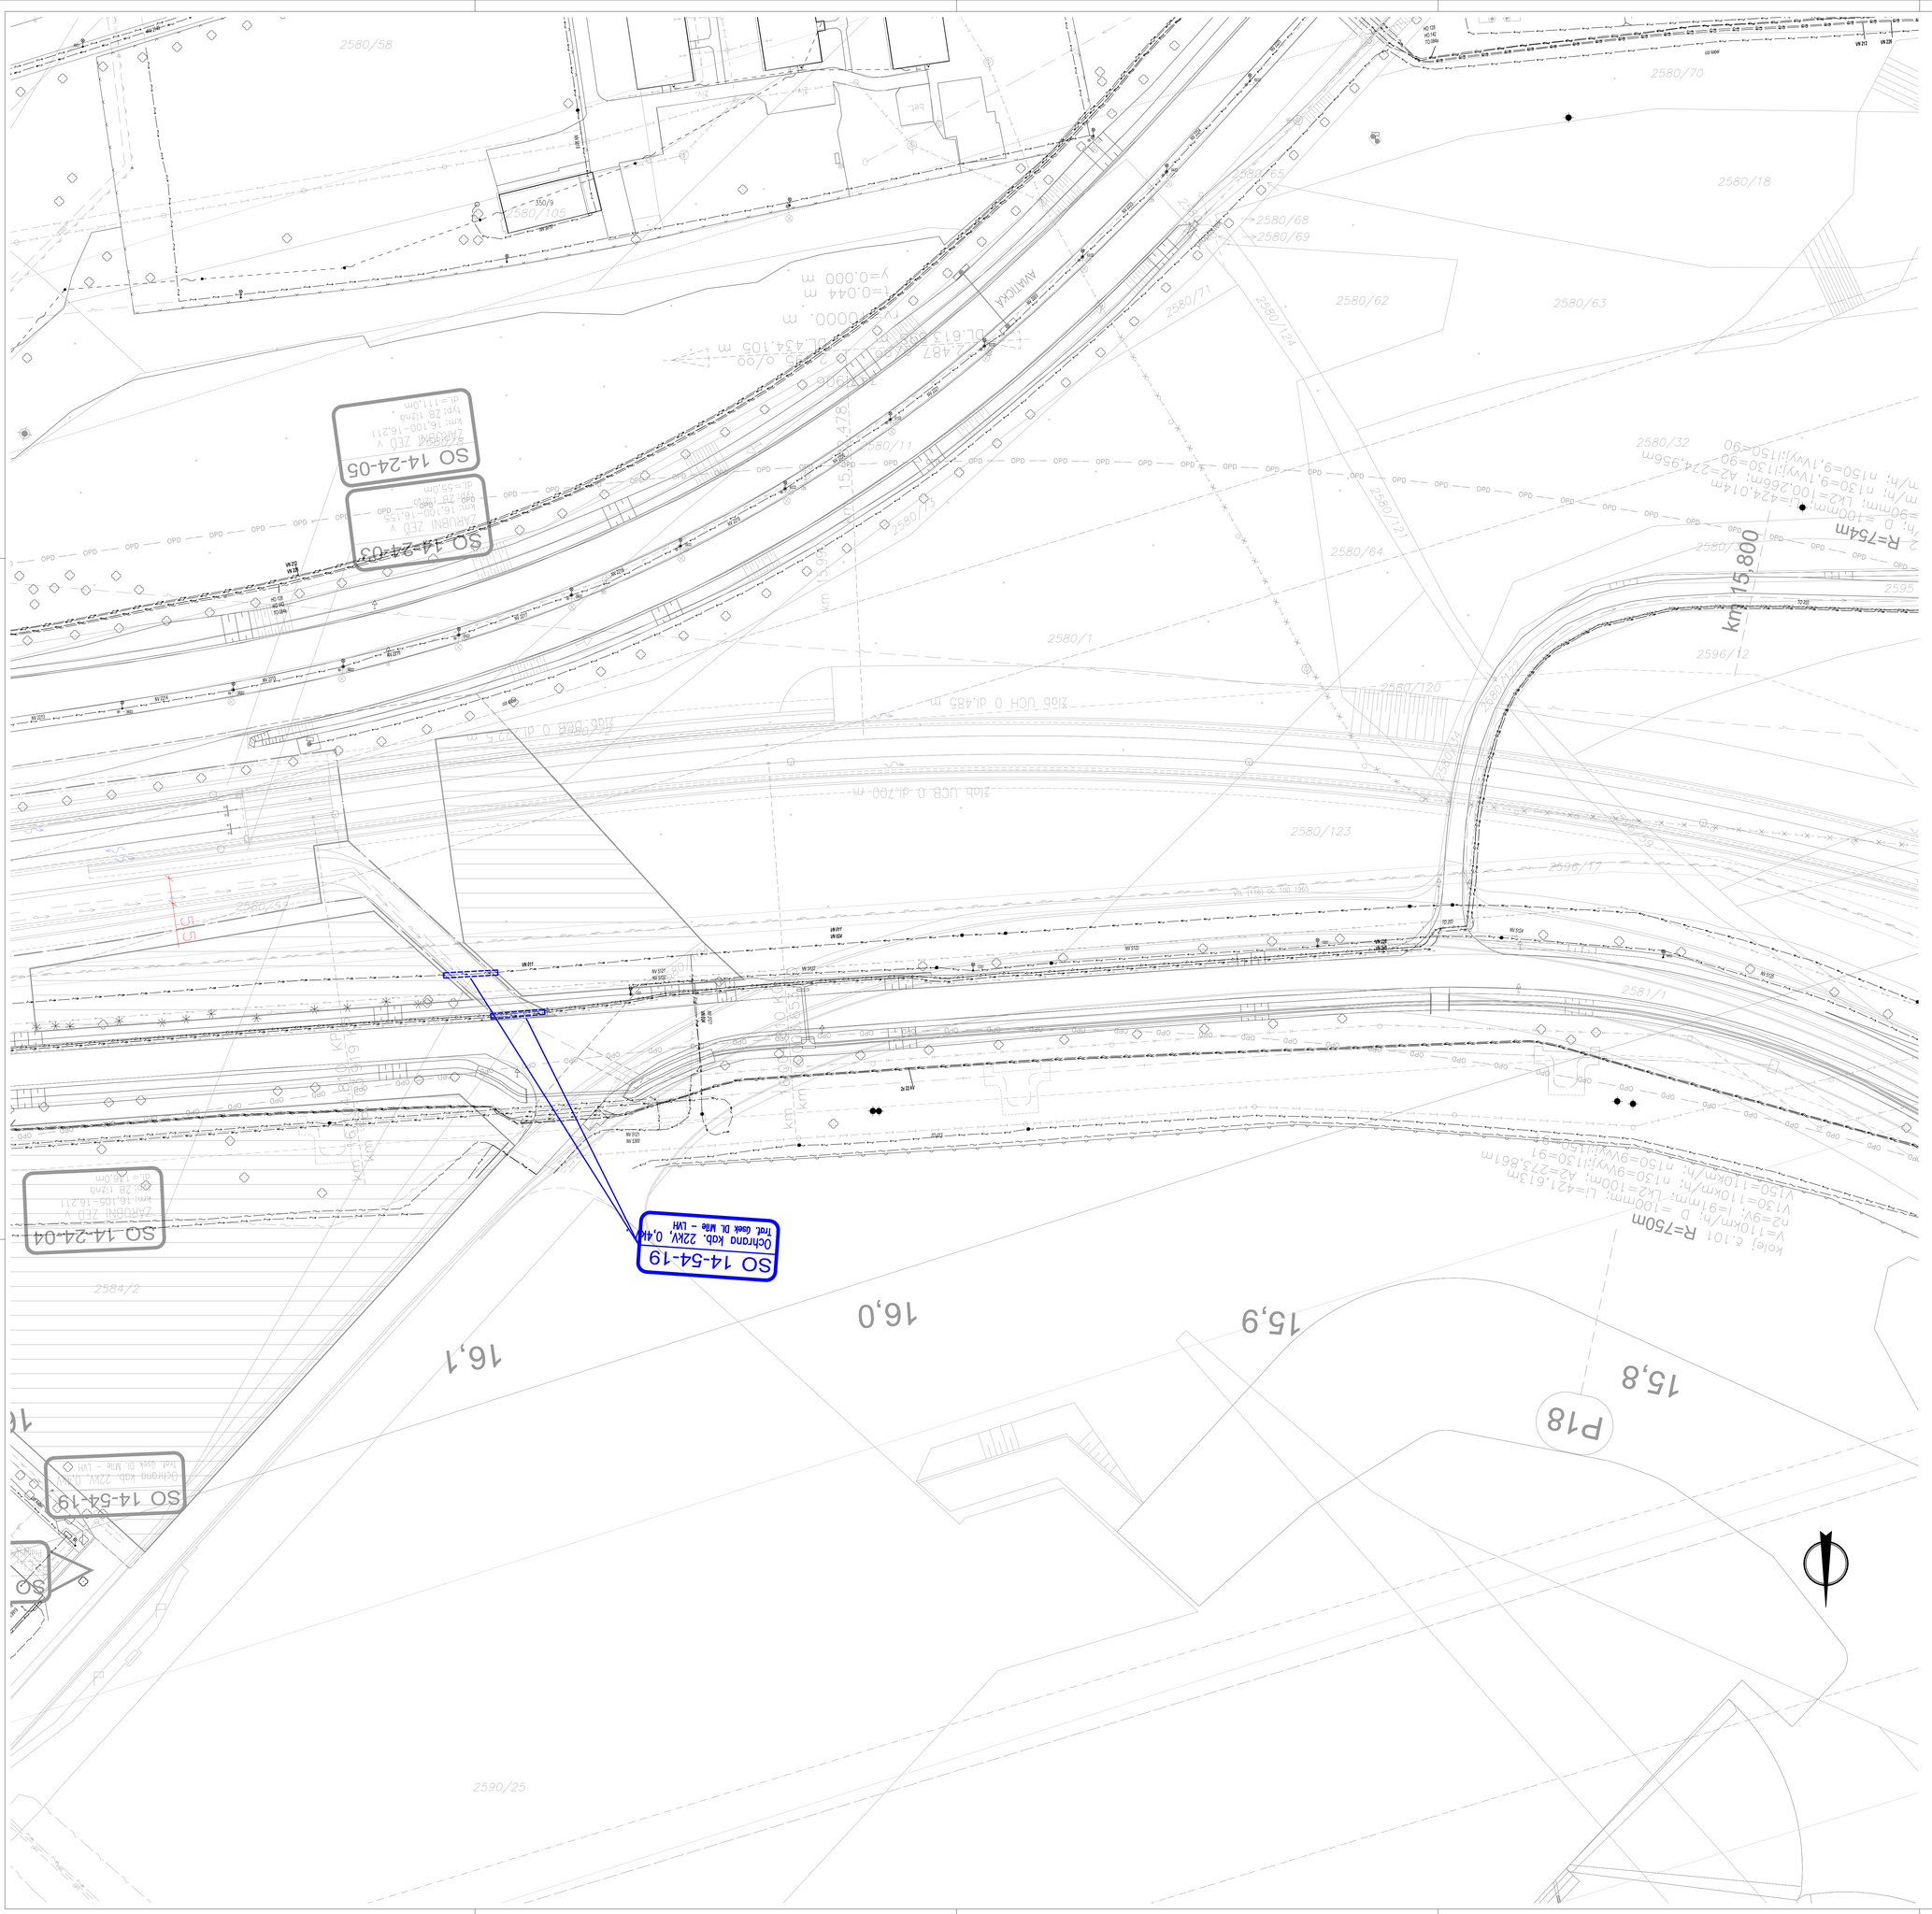

SEZNAM ZAKRESLENÝCH STAVEBNÍCH OBJEKTŮ:

SO 14-54-18 Ochrana kabelů 22kV+opt v km 15,550 - LP
SO 14-54-19 Ochrana kabelů 22kV+opt v km 18,050 - LP

LEGENDA:

NOVÁ TRASA KABELŮ VN
NOVÁ TRASA KABELŮ VN + OPTO
SPOJKOVIŠTĚ
NOVÁ CHRÁNIČKA
NOVÉ POVRCHY A STAVBY

Proudová soustava a napětí:
SŘ VN: 3~, 22 000 V, 50 Hz, IT

Ochrana před nebezpečným dotykovým napětím :
SŘ VN: Automatickým odpojením od zdroje v síti IT dle ČSN EN 50522, ČSN EN 61936-1 a PNE 33 0000-1

DOKUMENTACE SE ZAPRACOVANÝMI PŘIPOMÍNKAMI

Výškový systém Bpv
Souřadnicový systém S-JTSK

Změna:	Název změny:	Datum:	Provedl:	Podpis:

Investor, objednatel:
SPRÁVA ŽELEZNIC
Správa železnic, s.o.
Dlážděná 1003/7
110 00 Praha 1 - Nové Město
kontaktní adresa:
Správa železnic, s.o.
Stavební správa západ
Sokolovská 1955/278, 190 00 Praha 9

Inženýrská činnost:
METROPROJEKT Praha a.s.
Argentinská 1621/36
170 00 Praha 7
www.metroprojekt.cz
info@metroprojekt.cz

Člen sdružení:
SUDOP PRAHA
SUDOP PRAHA a.s.
Olšanská 1a, 130 80 Praha 3
tel.: +420 267 094 111
fax: +420 224 230 316
e-mail: praha@sudop.cz

METROPROJEKT Praha a.s.
Argentinská 1621/36
170 00 Praha 7
generální ředitel: Ing. David Krása
tel.: +420 296 154 105
www.metroprojekt.cz
info@metroprojekt.cz

METROPROJEKT

Soupravа číslo:

HIP: Ing. Petr Vyskočil, tel.: +420 296 154 153 — Podpis:

Název a účel díla: **Novostavba ŽST Praha-Letiště Václava Havla**

Stupeň: DOKUMENTACE PRO ÚZEMNÍ ŘÍZENÍ

Zpracovatelský útvar: TECHNISERV s.r.o. Divize 2, tel.: +420 283 023 111

Název části díla: STAVEBNÍ ČÁST / INŽENÝRSKÉ OBJEKTY / OSTATNÍ INŽENÝRSKÉ OBJEKTY / SILNOPROUDÉ SÍTĚ — D.2 / D.2.1 / D.2.1.5 / D.2.1.5.1

Vedoucí útvaru: Ing. Michal Šulc — Podpis:

Odpovědný projektant: Ing. Pavel Dik — Podpis:

Název přílohy: SOD 14 Trať. úsek P. DL. Míle - P. Letiště VH / PŘELOŽKY A PŘÍPOJKY KABELŮ LP / SITUACE - OCHRANA KABELŮ 22kV

Změna: -

Vypracoval: Ing. Pavel Dik — Podpis:

Číslo zak.:	V20/2041	Datum:	05/2020	Číslo příl.: 096
Počet formátů:	24xA4	Měřítko:	1:500	

ČD:	16	7033	04	02	01	05