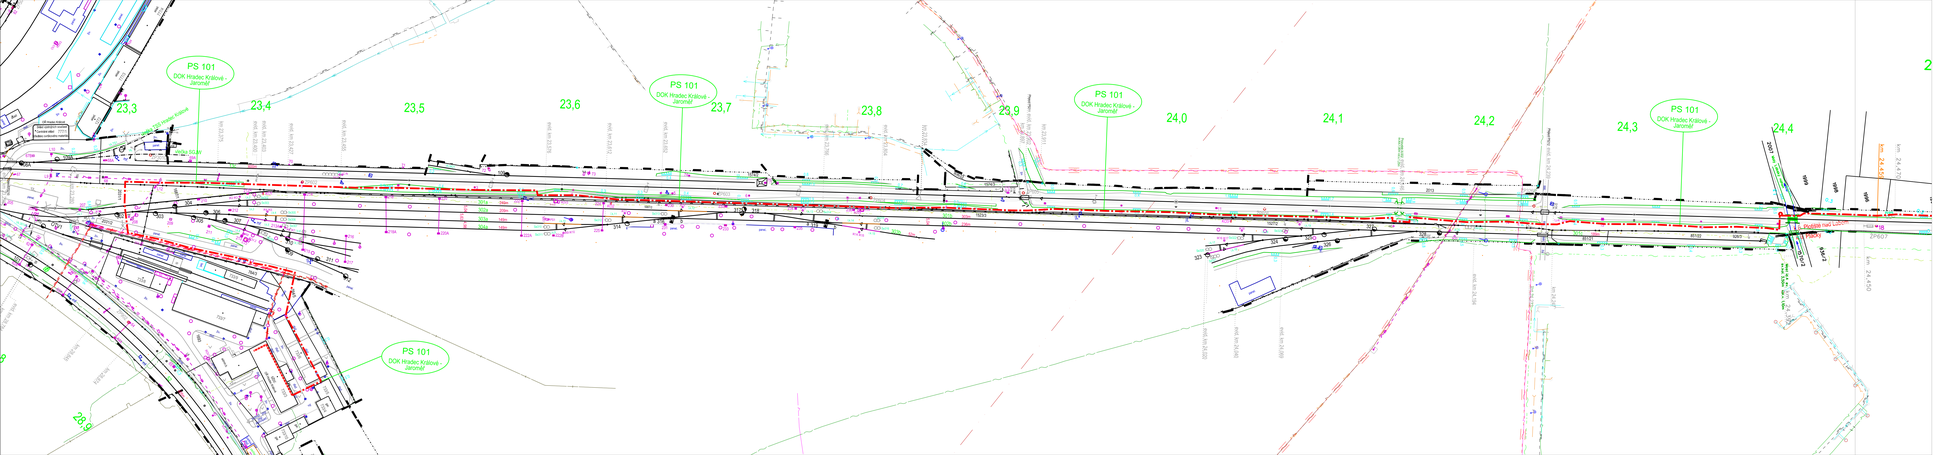

Legenda stávajících inženýrských sítí:

- PROJEKTOVANÁ TRASA ZAB. KABELŮ V RÁMCI JINÉ STAVBY
- STÁVAJÍCÍ ZABEZPEČOVACÍ KABELY SŽDC
- SDĚLOVACÍ KABELY
- NN KABELY PODZEMNÍ
- VN KABELY PODZEMNÍ
- NN KABELY NADZEMNÍ
- VN KABELY NADZEMNÍ
- VVN KABELY NADZEMNÍ
- VODOVOD
- KANALIZACE
- NTL PLYNOVOD
- STL PLYNOVOD
- VTL PLYNOVOD
- TEPLOVOD

Legenda:

- projektovaná trasa TK, HDPE trubky

SEZNAM PS/SO:

PS 101 DOK HRADEC KRÁLOVÉ - JAROMĚŘ
SO 201 STAVEBNÍ ÚPRAVY PB ŽST SMIŘICE

Poznámka:
Všechny údaje inženýrských sítí má pouze informativní charakter, před realizací je nutné vytyčení jejich správci.
Všechny nově zřízené inženýrské sítě je nutno uložit v souladu s platnými ČSN a TKP SŽDC.
Veškerá křížení/vedení s trati D1/dvojkolejné/elektrizované/ upřesnit vytyč.
ČSN 37 5778 Křižovatky kabelových vedení s železničními pozemními objekty.
ČSN 73 6005 Prostorové uspořádání sítí technického vybavení

			ČÍSLO DOPRAVY
Č. ZMĚNY	DATUM	POPIS REVIZE	

HLAVNÍ INŽENÝR	Ing. Roman Skalák	IXPROJEKTA	IXPROJEKTA s.r.o. Běšky 837/20 639 00 Brno - Bystrc
ODPOVĚDNÝ PROJ.	JR Kučera		
KRESLIL/DAL	JR Kučera		
KONTROLOVAL	Ing. JR Šijor		
ČÍS. ZAKÁZKY	16030		

INVESTOR:	SŽDC, s.o., Dlážděná 1003/7, 110 00 Praha 1	KRAJ/OKRES	Královéhradecký
OBJEDNAVATEL:	SŽDC, s.o., Stavební správa východ, Nerudova 1, 772 58 Olomouc	LOKALITA	n/
NÁZEV OBJEKTU:	Výstavba DOK v úseku Hradec Králové, ht.n. - Jaroměř	FORMÁT	B4A4
	C. SITUACE STAVBY	MĚŘÍTKO	1:1000
		DATUM	01/2017
NÁZEV VÝKRESU:	Koordinační situace stavby 1:1,000, list 1	STUPEŇ	PROJEKT
		ČÁST PŘÍPISE	PŘÍLOHA
		C.2	2.01