

Pavlaína Činčurová  
Polní 1783/20  
73701 Český Těšín

naše značka  
5001394044

vyřizuje  
Miloš Vávra

datum  
14.11.2016

Věc:

**Výstavba DOK v úseku Hradec Králové, hl.n. - Jaroměř**

K.ú. - p.č.: Lochenice , Plotiště nad Labem , Předměřice nad Labem , Smiřice , Plácky , Jaroměř , Černožice nad Labem , Holohlavy , Semonice , Jezbiny , Pražské Předměstí , Rodov , Josefov u Jaroměře , Kukleny , S

Stavebník: Správa železniční dopravní cesty, státní organizace , Dlážděná 1003/7 , 11000 Praha

Účel stanoviska: Povolení stavby - územní režim

GasNet, s.r.o., jako provozovatel distribuční soustavy (PDS) a technické infrastruktury, zastoupený GridServices, s.r.o., vydává toto stanovisko:

Stanovisko odboru EPZ – VTL (Bohuslav Hubička, tel: 532 227 264):

K Vašemu požadavku sdělujeme, že v oblasti nového optického (metalického) kabelu v rámci výstavby DOK (dle předložené situace) prochází vysokotlaký (dále jen VTL) plynovod a dále se zde nachází zařízení protikorozi ochrany – stanice katodické ochrany (dále jen PKO SKAO).  
Je proto nutné činnost v této lokalitě řešit dle zákona 458/2000 Sb., TPG 702 04 a ČSN EN 1594.

V předložené situaci nejsou naše zařízení zakreslena.

S akcí „Výstavba DOK v úseku Hradec Králové, hl. n. – Jaroměř“ NESOUHLASÍME.

Předložená projektová dokumentace je nedostačující (není zakresleno naše zařízení - VTL plynovod a PKO SKAO - a okótovaná vzdálenost od našeho zařízení). Z těchto důvodů není možno se zodpovědně vyjádřit k uvedené akci.

PD musí řešit vzájemný vztah nově projektované stavby a stávajícího plynárenského zařízení (okótováním a popisem v technické zprávě) s ohledem k zákonům č. 458/2000 Sb. a č. 670/2004 Sb., ČSN EN 1594 a TPG 702 04, TPG 605 02, ČSN EN 12007 - 1/2/3/4, TPG 702 01, ČSN EN 12186 a ČSN 73 6005. Tato povinnost se vztahuje pro všechny možnosti umístování, povolování a užívání stavby, které stanovuje Stavební zákon č. 183/2006 Sb.

PD pro účely územního/stavebního řízení bude doplněna o zakreslení těchto zařízení a předložena naší společnosti k odsouhlasení. Zpracování PD požadujeme v souladu s vyhláškou č. 499/2006 Sb.

Novou žádost prosím opětovně zaevidujte přes naše webové stránky [dpo.gasnet.cz/zadost-o-vydani-stanoviska/](http://dpo.gasnet.cz/zadost-o-vydani-stanoviska/) identifikací-udaje/.

Stanovisko odboru EPZ – STL,NTL (Miloš Vávra, tel: 495 563 662):

K Vašemu požadavku sdělujeme, že v oblasti nového optického (metalického) kabelu v rámci výstavby DOK (dle předložené situace) prochází středotlaký a nízkotlaký (dále jen STL a NTL) plynovod.  
Je proto nutné činnost v této lokalitě řešit dle zákona 458/2000 Sb., TPG 702 01 a 72 02.

V předložené situaci nejsou naše zařízení zakreslena.

S akcí „Výstavba DOK v úseku Hradec Králové, hl. n. – Jaroměř“ - NESOUHLASÍME.

Předložená projektová dokumentace je nedostačující (není zakresleno naše zařízení - STL, NTL plynovod - a chybí okótovaná vzdálenost od našeho zařízení). Z těchto důvodů není možno se zodpovědně vyjádřit k uvedené akci.

GridServices, s.r.o.

Plynárenská 499/1  
Zábrdovice  
602 00 Brno  
T +420532221111  
F +420545578571  
E [info@gridservices.cz](mailto:info@gridservices.cz)  
I [www.gridservices.cz](http://www.gridservices.cz)  
IČ: 27935311  
DIČ: CZ27935311

Zapsán do obchodního rejstříku:  
Krajský soud v Brně  
oddíl C, vložka 57165  
26.07.2007

Bankovní spojení:  
Československá obchodní banka,  
a.s.  
Číslo účtu: 17837923  
Kód banky: 0300

PD musí řešit vzájemný vztah nově projektované stavby a stávajícího plynárenského zařízení (okótování a popisem v technické zprávě) s ohledem k zákonům č. 458/2000 Sb. a č. 670/2004 Sb., ČSN EN 12007 - 1/2/3/4,TPG 702 01, ČSN EN 12186 a ČSN 73 6005. Tato povinnost se vztahuje pro všechny možnosti umístování, povolování a užívání stavby, které stanovuje Stavební zákon č. 183/2006 Sb.

PD pro účely územního/stavebního řízení bude doplněna o zakres těchto zařízení a předložena naší společnosti k odsouhlasení. Zpracování PD požadujeme v souladu s vyhláškou č. 499/2006 Sb.

Novou žádost prosím opětovně zaevidujte přes naše webové stránky [dpo.gasnet.cz/zadost-o-vydani-stanoviska/identifikacni-udaje/](http://dpo.gasnet.cz/zadost-o-vydani-stanoviska/identifikacni-udaje/).

Platí pouze pro území vyznačené v příloze tohoto stanoviska a to 24 měsíců ode dne jeho vydání.

V případě dotčení pozemku v majetku některé ze společností innogy v ČR kontaktujte prosím GasNet, s.r.o. Kontakt naleznete na adrese [www.gasnet.cz/cs/kontaktni-system/](http://www.gasnet.cz/cs/kontaktni-system/), činnost "Smluvní vztahy - pozemky a budovy plynárenských zařízení", případně na NONSTOP zákaznické lince 800 11 33 55.

Za správnost a úplnost dokumentace předložené s žádostí včetně jejího souladu s platnými předpisy plně zodpovídá její zpracovatel. Stanovisko nenahrazuje případná další stanoviska k jiným částem stavby.

V případě další korespondence nebo jednání (např. změna stavby) uvádějte naši značku - 5001394044 a datum tohoto stanoviska. Kontakty jsou k dispozici na [www.gridservices.cz](http://www.gridservices.cz) nebo NONSTOP zákaznická linka 800 11 33 55.




GasNet, s.r.o.  
zastoupená společností GridServices, s.r.o., IČ 279 35 311  
Miloš Vávra  
technik externích požadavků  
odbor zpracování externích požadavků  
+420495563662  
[milos.vavra@innogy.com](mailto:milos.vavra@innogy.com)

Přílohy: Orientační zakres plynárenského zařízení, Detailní zakres plynárenského zařízení, Detailní zakres plynárenského zařízení, Detailní zakres plynárenského zařízení, Detailní zakres plynárenského zařízení



Příloha: Orientační záznam plynárenského zařízení. Tato příloha je nedílnou součástí stanoviska č. 5001394044 ze dne 14.11.2016.


Provozovatel DS: GasNet, s.r.o.; Stavebník: Správa železniční dopravní cesty, státní organizace, Dílžďáná 1003/7, 11000 Praha. K.Ú.: Lochenice, Plotiřřě nad Labem, Předměřice nad Labem, Smiřřice, Pláčky, Jaroměř, Černořřice nad Labem, Holohlavy, Semonice, Jezbiny, Prařřské Předměstí, Rodov, Josefov u Jaroměřě, Kukleny, S.

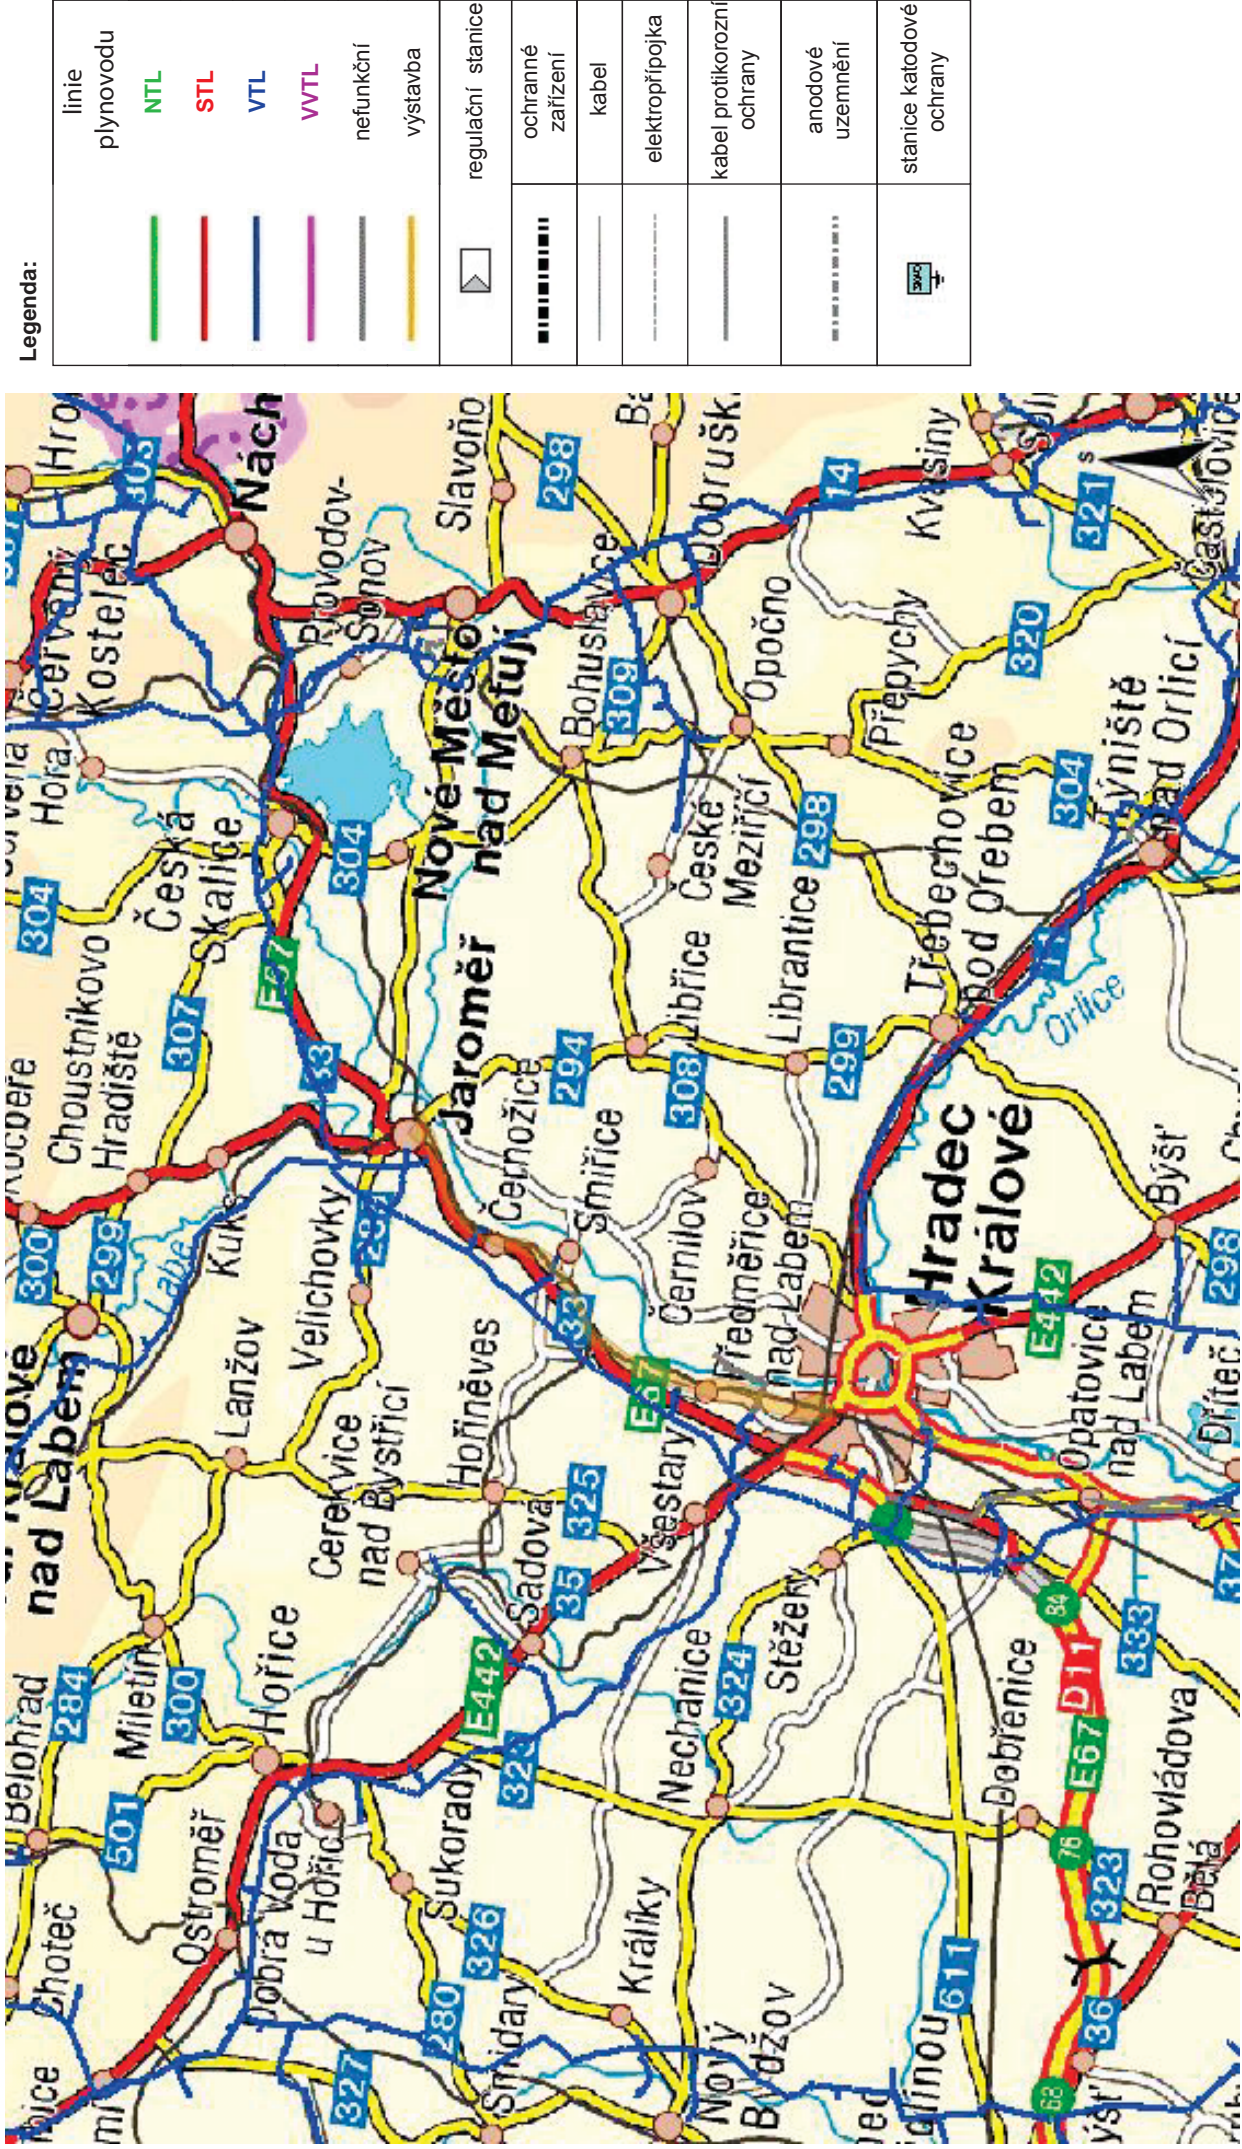



Příloha: Detailní zákes plynárenského zařízení. Tato příloha je nedílnou součástí stanoviska č. 5001394044 ze dne 14.11.2016.

Provozovatel DS: GasNet, s.r.o.; Stavebník: Správa železniční dopravní cesty, státní organizace, Dlážděná 1003/7, 11000 Praha. K.ú.: Ločenice, Plotiště nad Labem, Předměřice nad Labem, Smiřice, Plácký, Jaroměř, Černožice nad Labem, Holohlavy, Semonice, Jezbiny, Pražské Předměstí, Rodov, Josefov u Jaroměře, Kukleny, S.

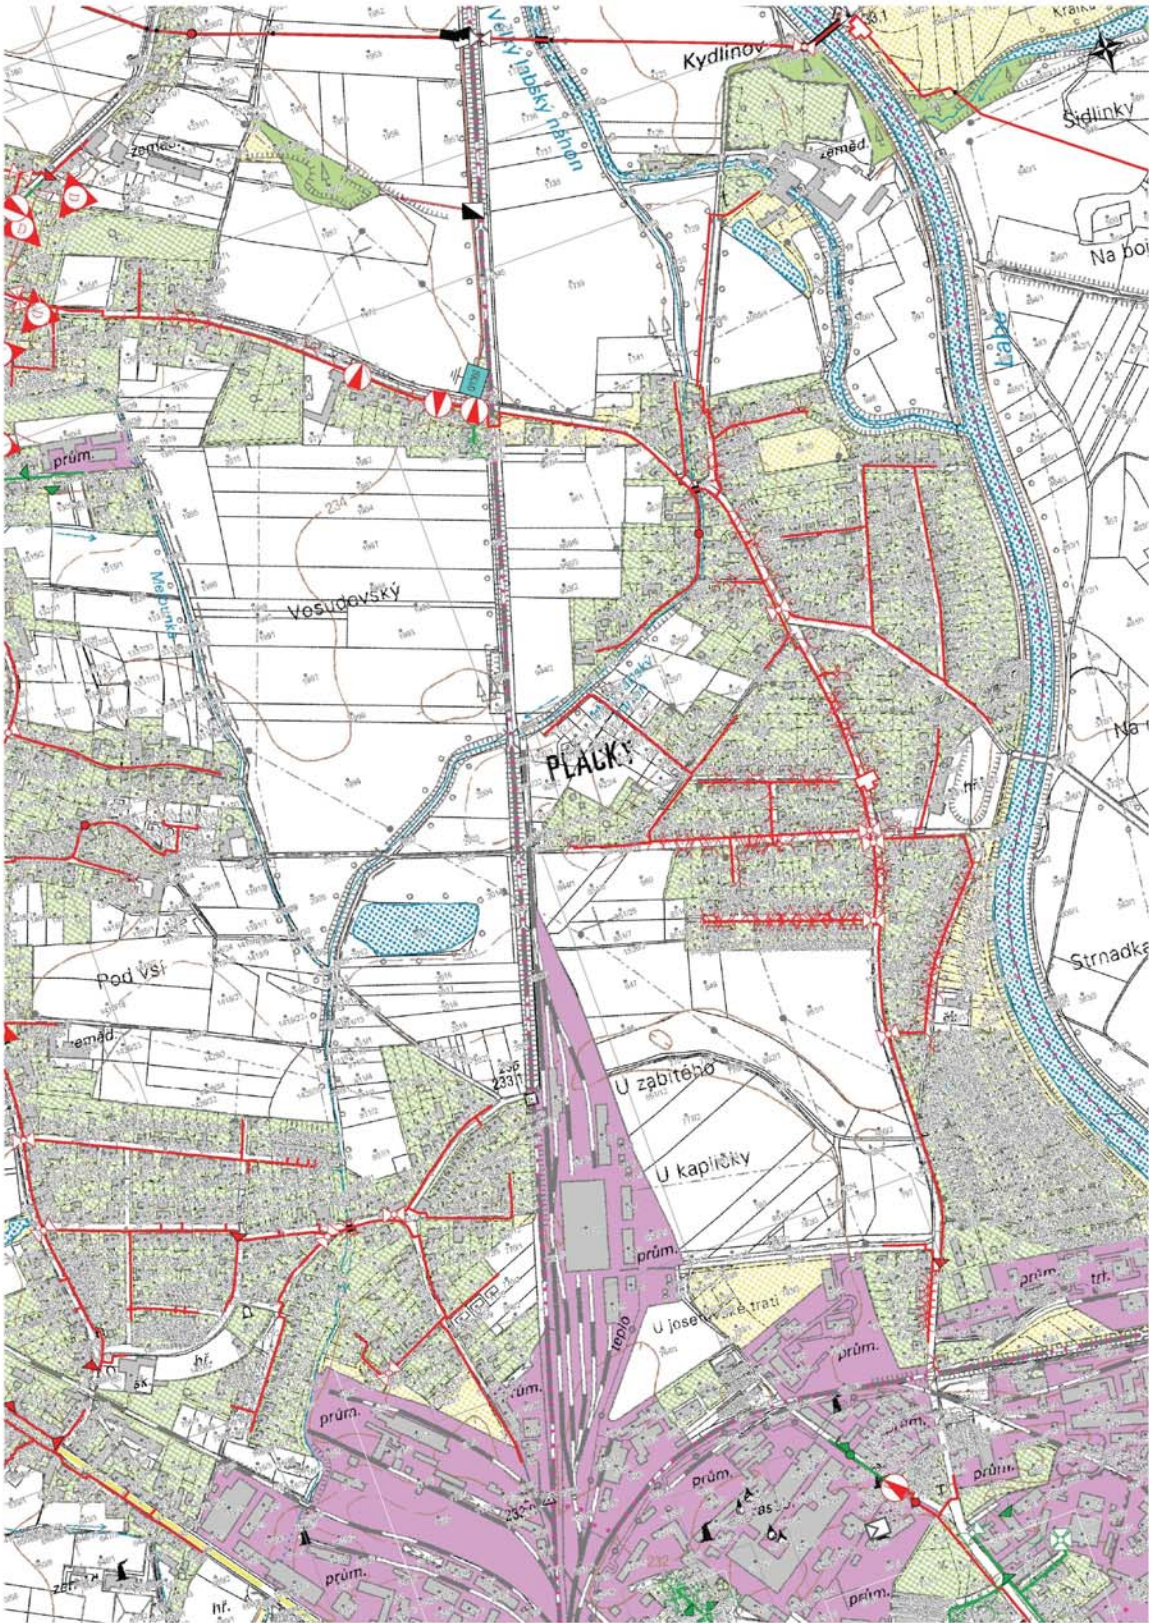

Legenda:

	linie		ochranné zařízení		kabel protikoroziční ochrany
	NTL/STL/VTL		ochranné zařízení		kabel
	VVTL		ochranné zařízení		anodové uzemnění
	plynovodu		ochranné zařízení		stanice katodové ochrany
	nefunkční		kabel		stanice katodové ochrany
	výstavba		elektropřipojka		stanice katodové ochrany
	regulační stanice		elektropřipojka		stanice katodové ochrany



Provozovatel DS: GasNet, s.r.o.; Stavebník: Správa železniční dopravní cesty, státní organizace, Dlážděná 1003/7, 11000 Praha. K.ú.: Lochenice, Plotiště nad Labem, Předměřice nad Labem, Smiřice, Plácky, Jaroměř, Černožice nad Labem, Holohlavy, Semonice, Jezbiny, Pražské Předměstí, Rodov, Josefov u Jaroměře, Kukleny, S.




Legenda:

	linie		ochranné zařízení		kabel protikoroziční ochrany
	NTL/STL/VTL		ochranné zařízení		kabel protikoroziční ochrany
	VVTL		ochranné zařízení		kabel protikoroziční ochrany
	plynovodu		ochranné zařízení		kabel protikoroziční ochrany
	nefunkční		kabel		anodové uzemnění
	výstavba		elektropřípojka		stanice katodové ochrany
	regulační stanice				



Provozovatel DS: GasNet, s.r.o.; Stavebník: Správa železniční dopravní cesty, státní organizace, Dlážděná 1003/7, 11000 Praha. K.Ú.: Ločenice, Plotiště nad Labem, Předměřice nad Labem, Smiřice, Plácky, Jaroměř, Černožice nad Labem, Holohavy, Semonice, Jezbiny, Pražské Předměstí, Rodov, Josefov u Jaroměře, Kukleny, S.

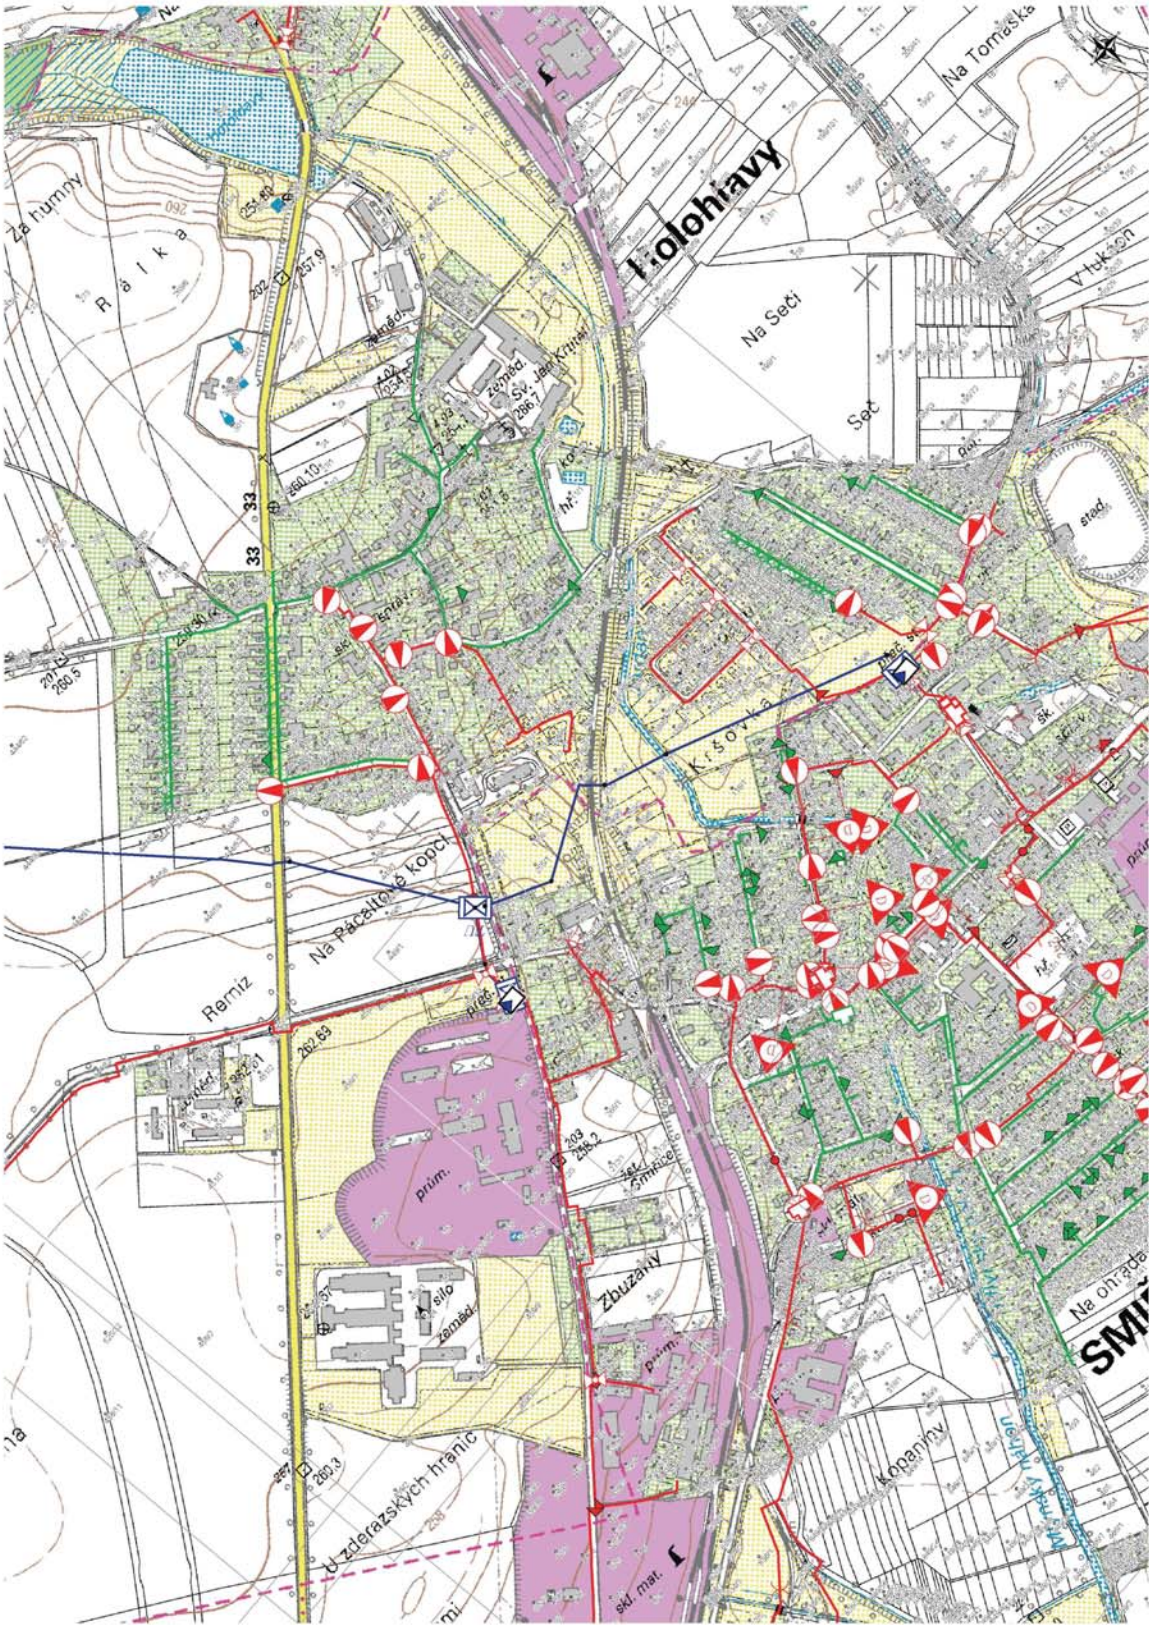


Legenda:

	linie		ochranné zařízení		kabel protikoroziční ochrany
	NTL/STL/VTL		ochranné zařízení		kabel
	VVTL		ochranné zařízení		anodové uzemnění
	plynovodu		ochranné zařízení		stanice katodové ochrany
	nefunkční		kabel		elektropřipojka
	výstavba		elektropřipojka		elektropřipojka
	regulační stanice		elektropřipojka		elektropřipojka



Provozovatel DS: GasNet, s.r.o.; Stavebník: Správa železniční dopravní cesty, státní organizace, Dlážděná 1003/7, 11000 Praha. K.ú.: Ločenice, Plotiště nad Labem, Předměřice nad Labem, Smiřice, Plácky, Jaroměř, Černožice nad Labem, Holohlavy, Semonice, Jezbiny, Pražské Předměstí, Rodov, Josefov u Jaroměře, Kukleny, S.

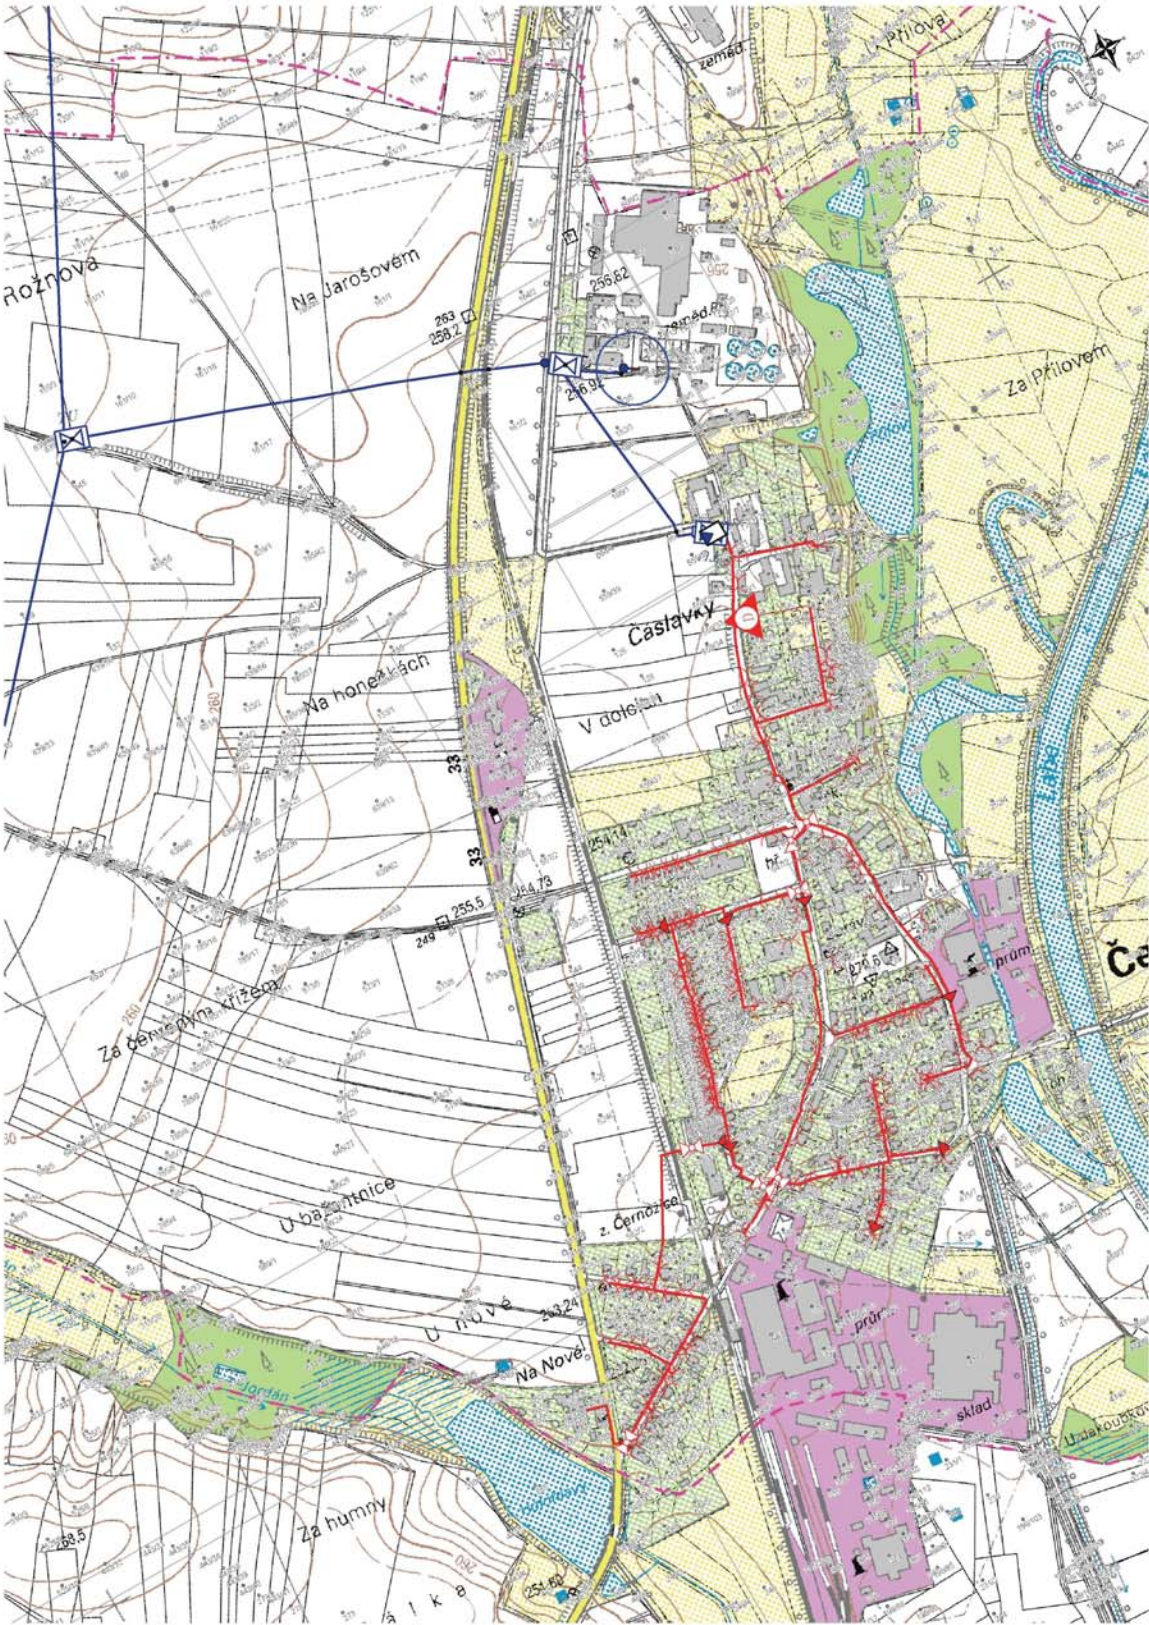

Legenda:

	linie		ochranné zařízení		kabel protikoroziční ochrany
	NTL/STL/VTL		kabel		anodové uzemnění
	VVTL		elektropřipojka		stanice katodové ochrany
	plynovodu				
	nefunkční				
	výstavba				
	regulační stanice				



Příloha: Detailní zákes plynárenského zařízení. Tato příloha je nedílnou součástí stanoviska č. 5001394044 ze dne 14.11.2016.

Provozovatel DS: GasNet, s.r.o.; Stavebník: Správa železniční dopravní cesty, státní organizace, Dlážděná 1003/7, 11000 Praha. K.ú.: Ločenice, Plotiště nad Labem, Předměřice nad Labem, Smiřice, Plácky, Jaroměř, Černožice nad Labem, Holohlavy, Semonice, Jezbiny, Pražské Předměstí, Rodov, Josefov u Jaroměře, Kukleny, S.



Legenda:

	linie		ochranné zařízení		kabel protikoroziční ochrany
	NTL/STL/VTL		kabel		anodové uzemnění
	VVTL		elektropřípojka		stanice katodové ochrany
	plynovodu				
	nefunkční				
	výstavba				
	regulační stanice				