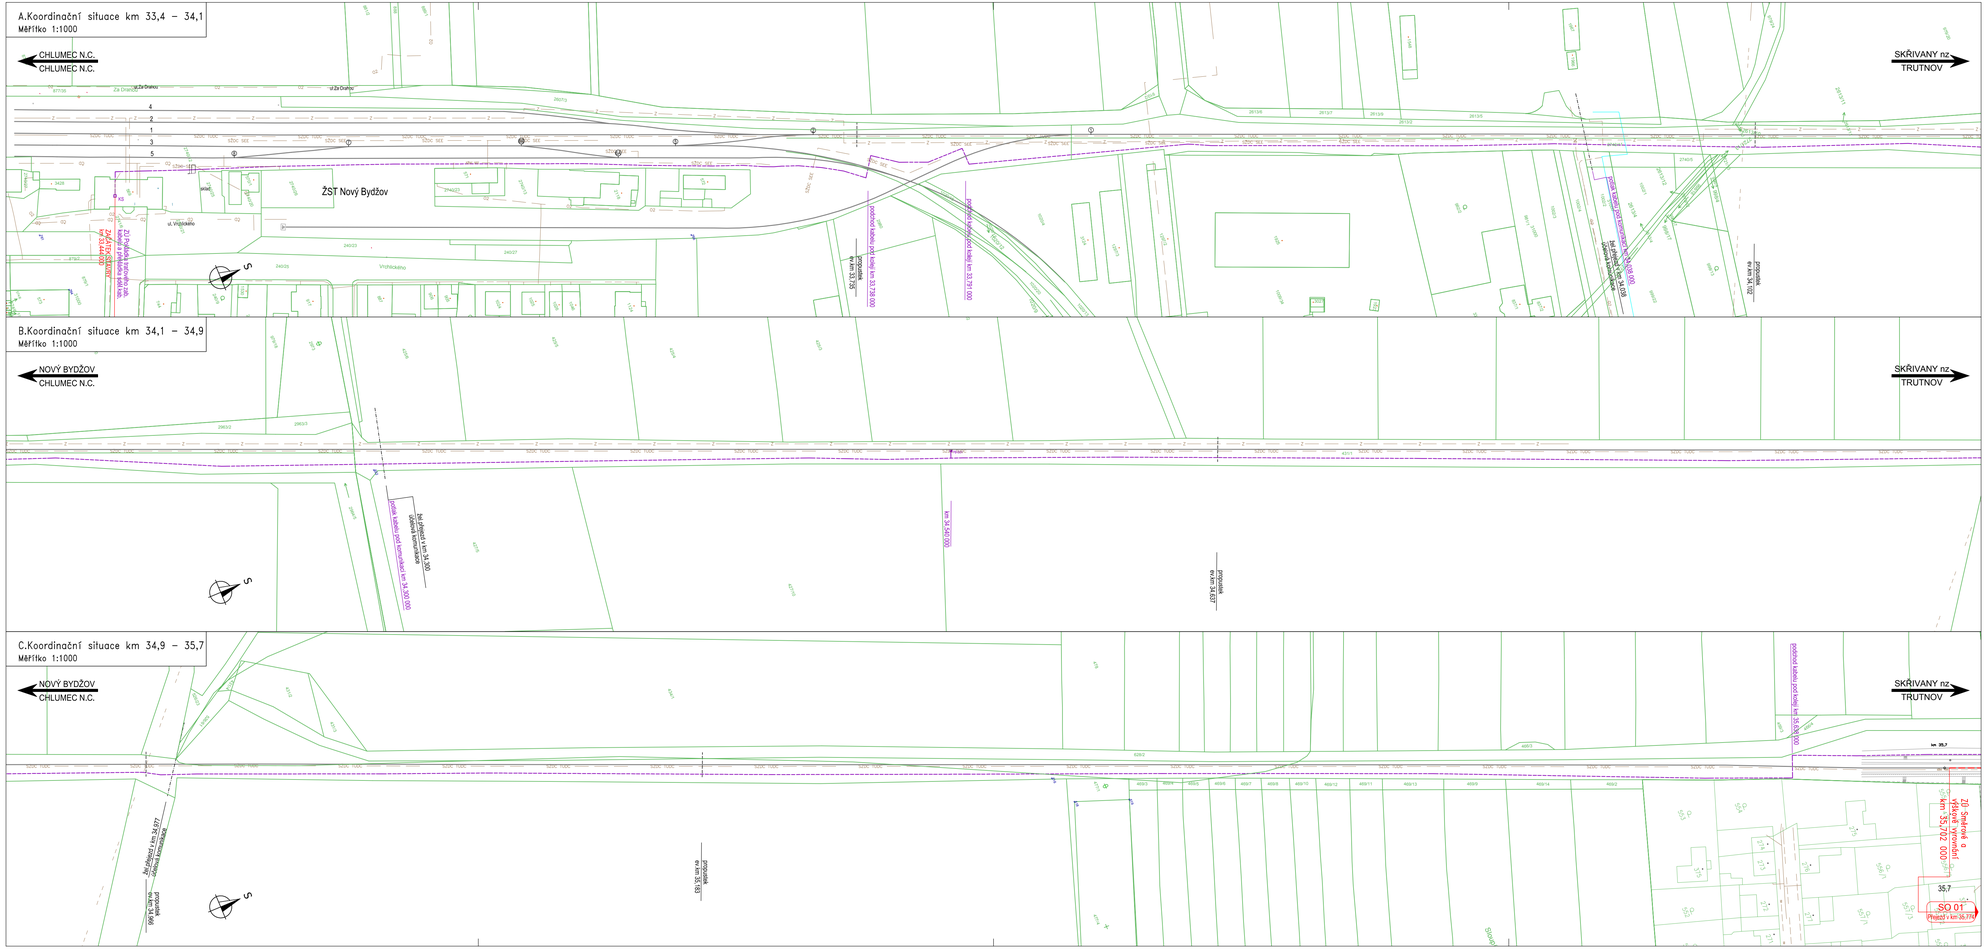

LEGENDA:

- REKONSTRUKCE ŽELEZNIČNÍHO SVRŠKU
- SMĚROVÉ A VÝŠKOVÉ VYROVNÁNÍ KOLEJE
- STÁVAJÍCÍ KOLEJ, TEREN
- n_{pres} NOVÝ STAV: POČÍTAČ NÁPRAV
- HRANICE POZEMKU DRÁHY
- 425/1 HRANICE A ČÍSLO POZEMKU / STAVBY DLE KATASTRU NEMOVITOSTÍ
- k.ú. Sloupno HRANICE A NÁZEV KATASTRÁLNÍHO ÚZEMÍ

STÁVAJÍCÍ INŽENÝRSKÉ SÍTĚ:

- SŽDC TGDC — KABEL SDĚLOVACÍ NA PATĚ KOLEJNICE, SŽDC, S.O. TGDC
- SŽDC SSZT — KABEL ZABEZPEČOVACÍ, SŽDC, S.O. SSZT
- SŽDC SEE — KABEL nn, SŽDC, S.O. SEE
- VODOVOD, ČESKÉ DRÁHY, A.S.
- KANALIZACE, ČESKÉ DRÁHY, A.S.
- PLYNOVOD STŘEDOTLAKÝ, RWE DISTRIBUČNÍ SLUŽBY, S.R.O.
- KABEL SDĚLOVACÍ TELEFONICA CZECH REPUBLIC, A.S.
- NADZEMNÍ VEDENÍ vn, ČEZ DISTRIBUCE, A.S.

NOVÉ INŽENÝRSKÉ SÍTĚ:

- SPOLEČNÁ KABELOVÁ TRASA ZABEZPEČOVACÍCH A SDĚLOVACÍCH KABELŮ SŽDC, S.O. (D-TECHNOL. ČÁST)

SEZNAM PROVOZNÍCH SOUBORŮ A STAVEBNÍCH OBJEKTŮ:

PS 01	PZS V KM 35,774	SO 01	PŘEJEZD V KM 35,774
PS 02	PZS V KM 36,284	SO 02	PŘEJEZD V KM 36,284
PS 03	PZS V KM 36,548	SO 03	PŘEJEZD V KM 36,548
PS 04	PZS V KM 37,242	SO 04	PŘEJEZD V KM 37,242
		SO 31	PŘÍPOJKA NN A ÚPRAVA OSVĚTLENÍ

Souřadnicový systém: S-JTSK
Výškový systém: Bpv

ZADAVATEL: **Správa železniční dopravní cesty, státní organizace**
Dlážděná 1003/7, Praha 1 - Nové Město 110 00
SŽDC s.o., Stavební správa východ
Nerudova 1, 772 58 Olomouc

ZPRACOVATEL: **PROJEKT servis spol. s r.o.**
Mezitratová 137, Praha 9 - Hloubětín 198 21
IČ: 49823141
tel.: 281 090 860
www.projekt-servis.cz firma@projekt-servis.cz

VYPRACOVAL:	ODPOVĚDNÝ PROJEKTANT STAVBY:	HLAVNÍ INŽENÝR PROJEKTU:
Ing. Michaela Kopálová	Ing. Martin Koudelka	Ing. Michaela Kopálová

KRAJ: KRÁLOVÉHRADECKÝ OKRES: HRADEC KRÁLOVÉ OÚ: SKŘIVANY

AKCE: ZVÝŠENÍ ZABEZPEČENÍ ŽEL. PŘEJEZDU CHLUMEC NAD CIDLINOU - TRUTNOV V KM 35,774 A 36,284 A 36,548

C - Situace

OBSAH: **KOORDINAČNÍ SITUACE km 33,4 - 35,7**

Č. ZAKÁZKY:	ZAK-2015-14
STUPEŇ:	PROJEKT (P)
DATUM:	11/2015
MĚŘÍTKO:	1 : 1 000
FORMÁT:	10 x A4
ČÁST: C	Č. SLOŽKY: 2.1

Dokument bez užívat pouze ve smyslu příslušné smlouvy o dílo. Žádná jeho část nemůže být dle zákona č. 121/2000 Sb. kopírována nebo jiným způsobem rozšiřována bez souhlasu Projekt-servis spol. s r.o.