A.Koordinační situace km 36,6 - 37,4

Měřítko 1:1000

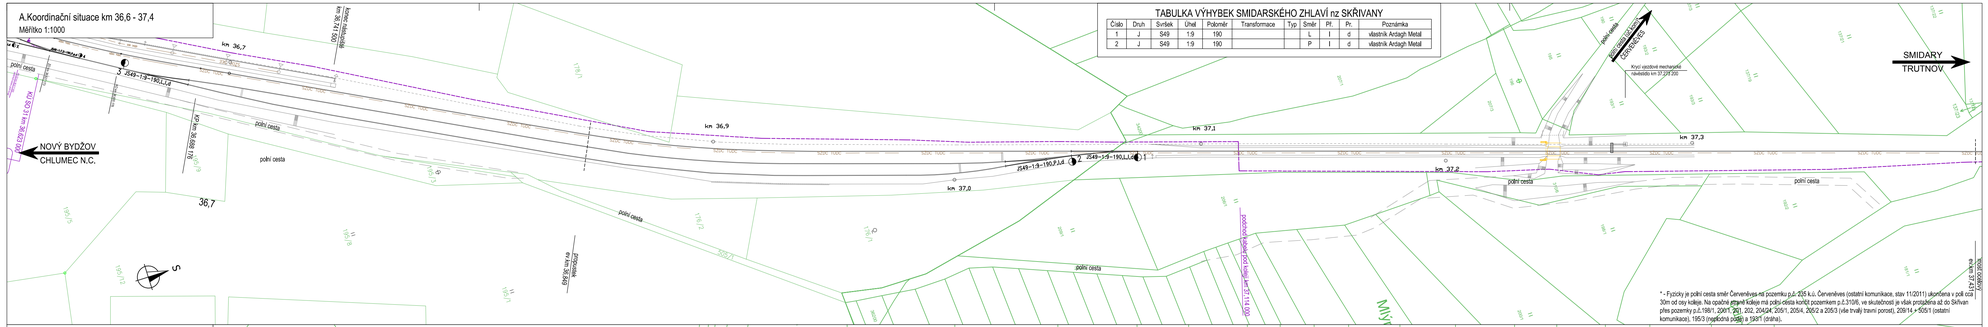

B.Koordinační situace km 37,4 - 38,2

Měřítko 1:1000

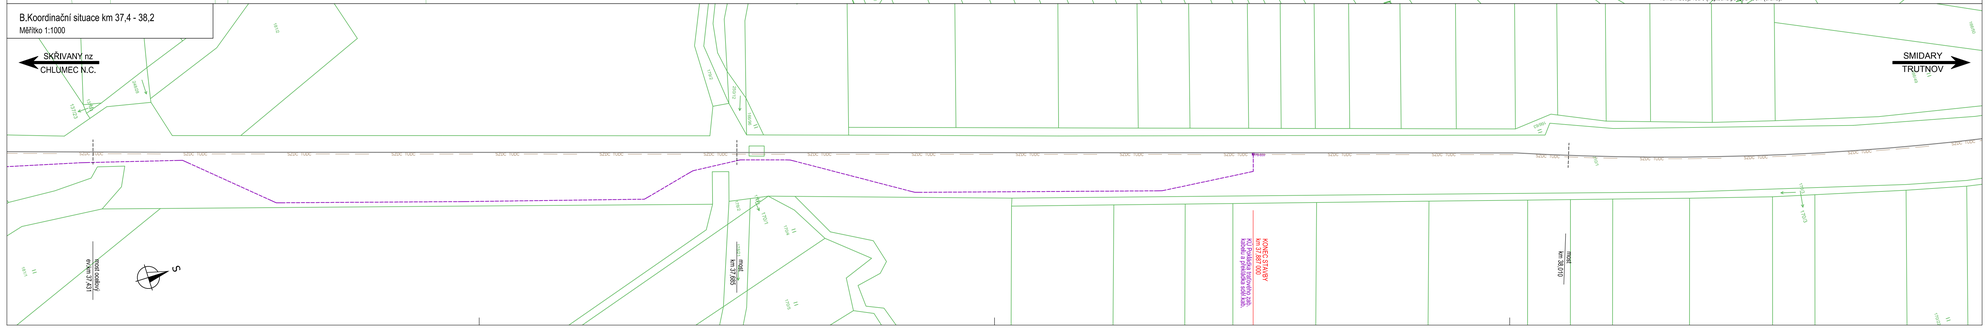

TABULKA VÝHYBEK SMIDARSKÉHO ZHLAVÍ nz SKŘIVANY

Číslo	Druh	Svršek	Úhel	Poloměr	Transformace	Typ	Směr	Př.	Pr.	Poznámka
1	J	S49	1:9	190			L	I	d	vlastník Ardagh Metal
2	J	S49	1:9	190			P	I	d	vlastník Ardagh Metal

LEGENDA:

STÁVAJÍCÍ KOLEJ, TERÉN
DEMONTÁŽE: KOLEJE, OBJEKTŮ, ÚPRAVY TERÉNU
NOVÝ STAV: VOZOVKA, OBJEKTY, TERÉN
HRANICE NEBEZPEČNÉHO PÁSMA PŘEJEZDU
PŘEJEZDOVÝ PANEL BETONOVÝ
NOVÝ STAV: VYSTRAŽNÍK, RELÉOVÝ DOMEK, POČÍTAČ NÁPRAV
HRANICE POZEMKU DRÁHY
HRANICE A ČÍSLO POZEMKU / STAVBY DLE KATASTRU NEMOVITOSTÍ
HRANICE A NÁZEV KATASTRÁLNÍHO ÚZEMÍ

STÁVAJÍCÍ INŽENÝRSKÉ SÍTĚ:

KABEL SDĚLOVACÍ NA PATĚ KOLEJNICE, SŽDC, S.O. TÚDC
DRÁTOVOD K OVLÁDÁNÍ MECH. ZÁVOR A NÁVĚSTIDEL, SŽDC, S.O. SSZT + ARDAGH METAL
KABEL NN K OSVĚTLENÍ, SŽDC, S.O. SEE

NOVÉ INŽENÝRSKÉ SÍTĚ:

SPOLEČNÁ KABELOVÁ TRASA ZABEZPEČOVACÍCH A SDĚLOVACÍCH KABELŮ SŽDC, S.O. (D-TECHNOL, ČÁST)
KABEL ZABEZPEČOVACÍ SŽDC, S.O. (PS 04)
KABEL SILNOPROUDU SŽDC, S.O. (SO 31)

SEZNAM PROVOZNÍCH SOUBORŮ A STAVEBNÍCH OBJEKTŮ:

PS 01 PZS V KM 35,774
PS 02 PZS V KM 36,284
PS 03 PZS V KM 36,548
PS 04 PZS V KM 37,242

SO 01 PŘEJEZD V KM 35,774
SO 02 PŘEJEZD V KM 36,284
SO 03 PŘEJEZD V KM 36,548
SO 04 PŘEJEZD V KM 37,242
SO 31 PŘÍPOJKA NN A ÚPRAVA OSVĚTLENÍ

Souřadnicový systém: S-JTSK
Výškový systém: Bpv

ZADAVATEL: **Správa železniční dopravní cesty, státní organizace**
Dlážděná 1003/7, Praha 1 - Nové Město 110 00
SŽDC s.o., Stavební správa východ
Nerudova 1, 772 58 Olomouc

ZPRACOVATEL: **PROJEKT servis spol. s r.o.**
Mezinárodní 137, Praha 9 - Hloubětín 198 21
IČ: 49823141
tel.: 281 090 860
www.projekt-servis.cz firma@projekt-servis.cz

VYPRACOVAL: Ing. Michaela Kopálová
ODPOVĚDNÝ PROJEKTANT STAVBY: Ing. Martin Koudelka
HLAVNÍ INŽENÝR PROJEKTU: Ing. Michaela Kopálová

KRAJ: KRÁLOVÉHRADECKÝ OKRES: HRADEC KRÁLOVÉ OÚ: SKŘIVANY

AKCE:
ZVÝŠENÍ ZABEZPEČENÍ ŽEL. PŘEJEZDU CHLUMEC
NAD CIDLINOU - TRUTNOV V KM 35,774 A 36,284 A 36,548
C - Situace

Č. ZAKÁZKY:	ZAK-2015-14
STUPEŇ:	PROJEKT (P)
DATUM:	11/2015
MĚŘÍTKO:	1 : 1 000
FORMÁT:	5 x A4
ČÁST:	C
Č. SLOŽKY:	2.4

OBSAH: **KOORDINAČNÍ SITUACE km 36,6 - 38,2**

Dokument lze užívat pouze ve smyslu příslušné smlouvy o dílo. Žádná jeho část nemůže být dle zákona č. 121/2000 Sb. kopírována nebo jiným způsobem rozšiřována bez souhlasu Projekt-servis spol. s r.o.