


- LEGENDA BAREVNÉHO ROZLIŠENÍ OBJEKTŮ:**
- STÁVAJÍCÍ KOLEJE A JINÉ STÁVAJÍCÍ OBJEKTY
 - KATASTRÁLNÍ MAPA
 - NOVÉ KOLEJE, KOMUNIKACE, MOSTNÍ OBJEKTY A POZ. STAVBY
 - KABELOVODY, KOLEKTORY
 - ODVODNĚNÍ KOLEJISTÉ, KOMUNIKACE
 - ŠANACE MOSTNÍHO OBJEKTU, PROČIŠTĚNÍ KORYTA
 - VODOVODY
 - TEPLOVODY
 - KANALIZACE
 - PLYNOVODY
 - ZABEZPEČOVACÍ ZAŘÍZENÍ
 - SILNOPROUD
 - SDELOVACÍ ZAŘÍZENÍ
 - HLAVNÍ KABELOVÁ TRASA
 - DEMOLICE, DEMONTÁŽE, KÁCENÍ (ZAMĚŘENÉ STROMY)
 - SOUVISEJÍCÍ STAVBA
 - REVIT. TRATI BŘECLAV - ZNOJMO (V REALIZACI)
- LEGENDA BAREVNÉHO ROZLIŠENÍ POVRCHŮ:**
- ZELEN
 - CHODNÍK
 - VOZOVKA
 - NÁSTUPIŠTĚ
 - VODOROVNÉ DOPRAVNÍ ZNAČENÍ
 - SLEPEČKÁ DLAŽBA
 - PLOCHY ZAŘÍZENÍ STAVENÍŠTĚ
- LEGENDA ZNAČEK:**
- NÁVĚSTIDLA
 - POČÍTAČ NÁPRAV
 - PŘESTAVNÍK, SNÍMAČ POLOHY JAZYKŮ, ELEKTROMAGNETICKÝ ZÁMEK
 - VÝKOLEJKA
 - VÝSTRAŽNÍK S POZITIVNÍM SIGNÁLEM
 - DVOJITÝ VÝSTRAŽNÍK S POZITIVNÍM SIGNÁLEM A SE ZÁVOROU
 - POMOCNÉ STAVĚDLO
 - RELEOVÝ DOMEK
 - RELEOVÁ SKŘÍŇ, KABELOVÝ OBJEKT
 - VENKOVNÍ AKUSTICKÁ SÍŘENA (VNPN)
 - VENKOVNÍ TELEFONNÍ OBJEKT
 - VENKOVNÍ REPRODUKTOR
 - HODINY
 - KAMERA
 - ZÁKLAD PRO STOŽÁR
 - NÁSTUPIŠTNÍ / ODJEZDOVÁ TABULE JEDNOSTRANNÁ
 - NÁSTUPIŠTNÍ / ODJEZDOVÁ TABULE OBOUSTRANNÁ
 - ZAMĚŘENÝ STROM - KÁCENÍ
 - KOPANÁ SONDA V MÍSTĚ SELA CHRANÍČKY PLYNOVODU
 - CHRANÍČKA PLYNU / VODOVODU / KANALIZACE
 - HYDRANT PODZEMNÍ
 - SOUPÉ
- LEGENDA STÁVAJÍCÍCH INŽENÝRSKÝCH SÍTÍ:**
- SDELOVACÍ KABELY
 - ZABEZPEČOVACÍ KABELY
 - NN KABELY
 - VN KABELY
 - VVN KABELY
 - VODOVOD
 - KANALIZACE
 - NTL PLYNOVOD
 - STL PLYNOVOD
 - VTL PLYNOVOD
 - TEPLOVOD
 - HORKOVOD
 - PAROVOD
- LEGENDA ČAR:**
- HRANICE ZAPLAVOVÉHO ÚZEMÍ - Q100
 - KPZ LEDNICKO-VÁLTICKÝ AREÁL
 - EVROPSKÝ VÝZNAMNÁ LOKALITA
 - NPR SLANSKO U NESYTU
 - OP NPR SLANSKO U NESYTU
 - NOVÉ OPLŮVENÍ
 - ZABEZPEČOVACÍ / SDELOVACÍ ZAŘÍZENÍ - UZEMNĚNÍ
 - SAMONOSNÝ SDELOVACÍ KABEL
 - PROVIZORNÍ KOMUNIKACE BĚHEM VÝSTAVBY
 - DOPRAVNÍ TRASY
 - HRANICE KATASTRŮ
 - HRANICE OBVODU DRAHY - POZEMEK SŽDC
 - HRANICE OBVODU DRAHY - POZEMEK ČD

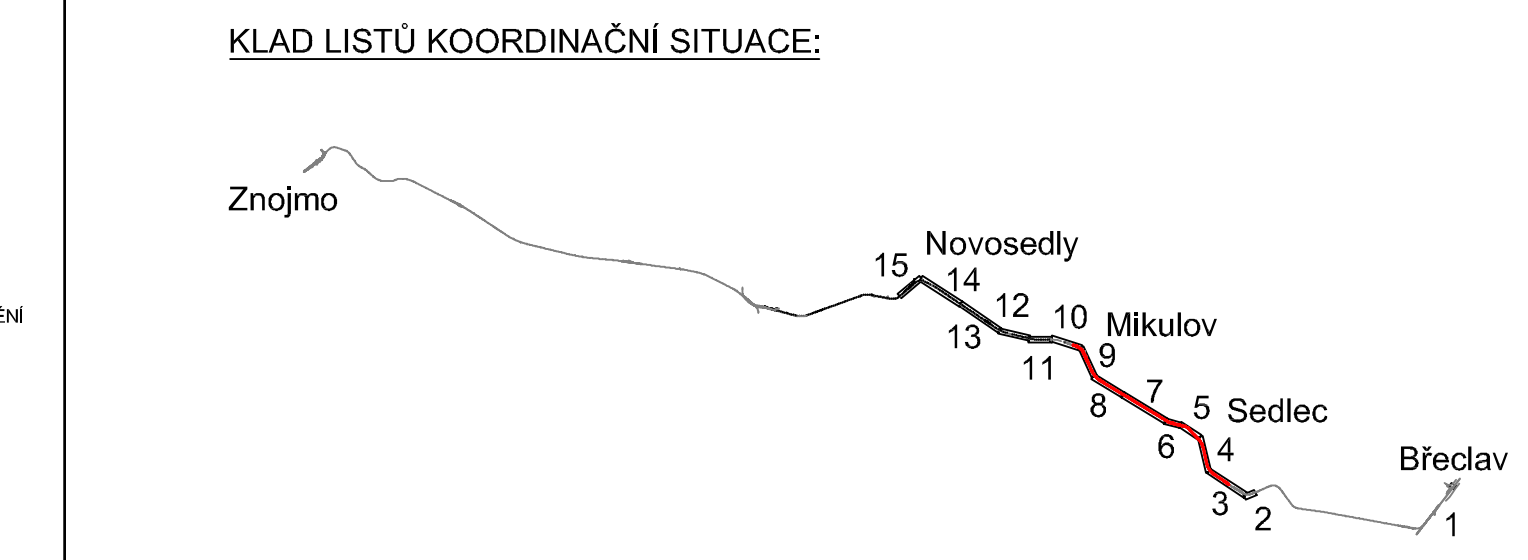

ČÁST Č.: 11			POČET ČÁSTÍ CELKEM: 15		
			ČÍSLO SOUPRAVY:		
REVIZE Č.	DATUM	ZMĚNA			

SUDOP BRNO			SUDOP BRNO, spol. s r.o. Kounicova 26 611 36 Brno		
OBJEDNAVATEL: SŽDC, s.o., Disžáděná 1003/7, 110 00 Praha 1 Stavební správa východ, Nerudova 1, 772 58 Olomouc			tel.: +420 972 625 804 E-mail: sudop@sudop-brno.cz		
PROFESNÍ SKUPINA: 12 Mosty			VEDOUcí PROF. SKUPINY Ing. Karel Pukl		
ODPOVĚDNÝ PROJ. ZAKÁZKY Ing. Kamil Chmela			ODPOVĚDNÝ PROJ. PS, SO Ing. Monika Kopečná		
KRAJ: Jihočeský			POVĚŘENÝ OÚ: MIKULOV		
STUPEŇ: Projekt			ZAK. ČÍSLO 17001-01-0817		
Revitalizace trati Břeclav - Znojmo, 2.stavba			ARCH. ČÍSLO 2017120010		
Koordináční situace stavby			PŘÍLOHA 1		