
směr Valašské Meziříčí

směr Ostrava

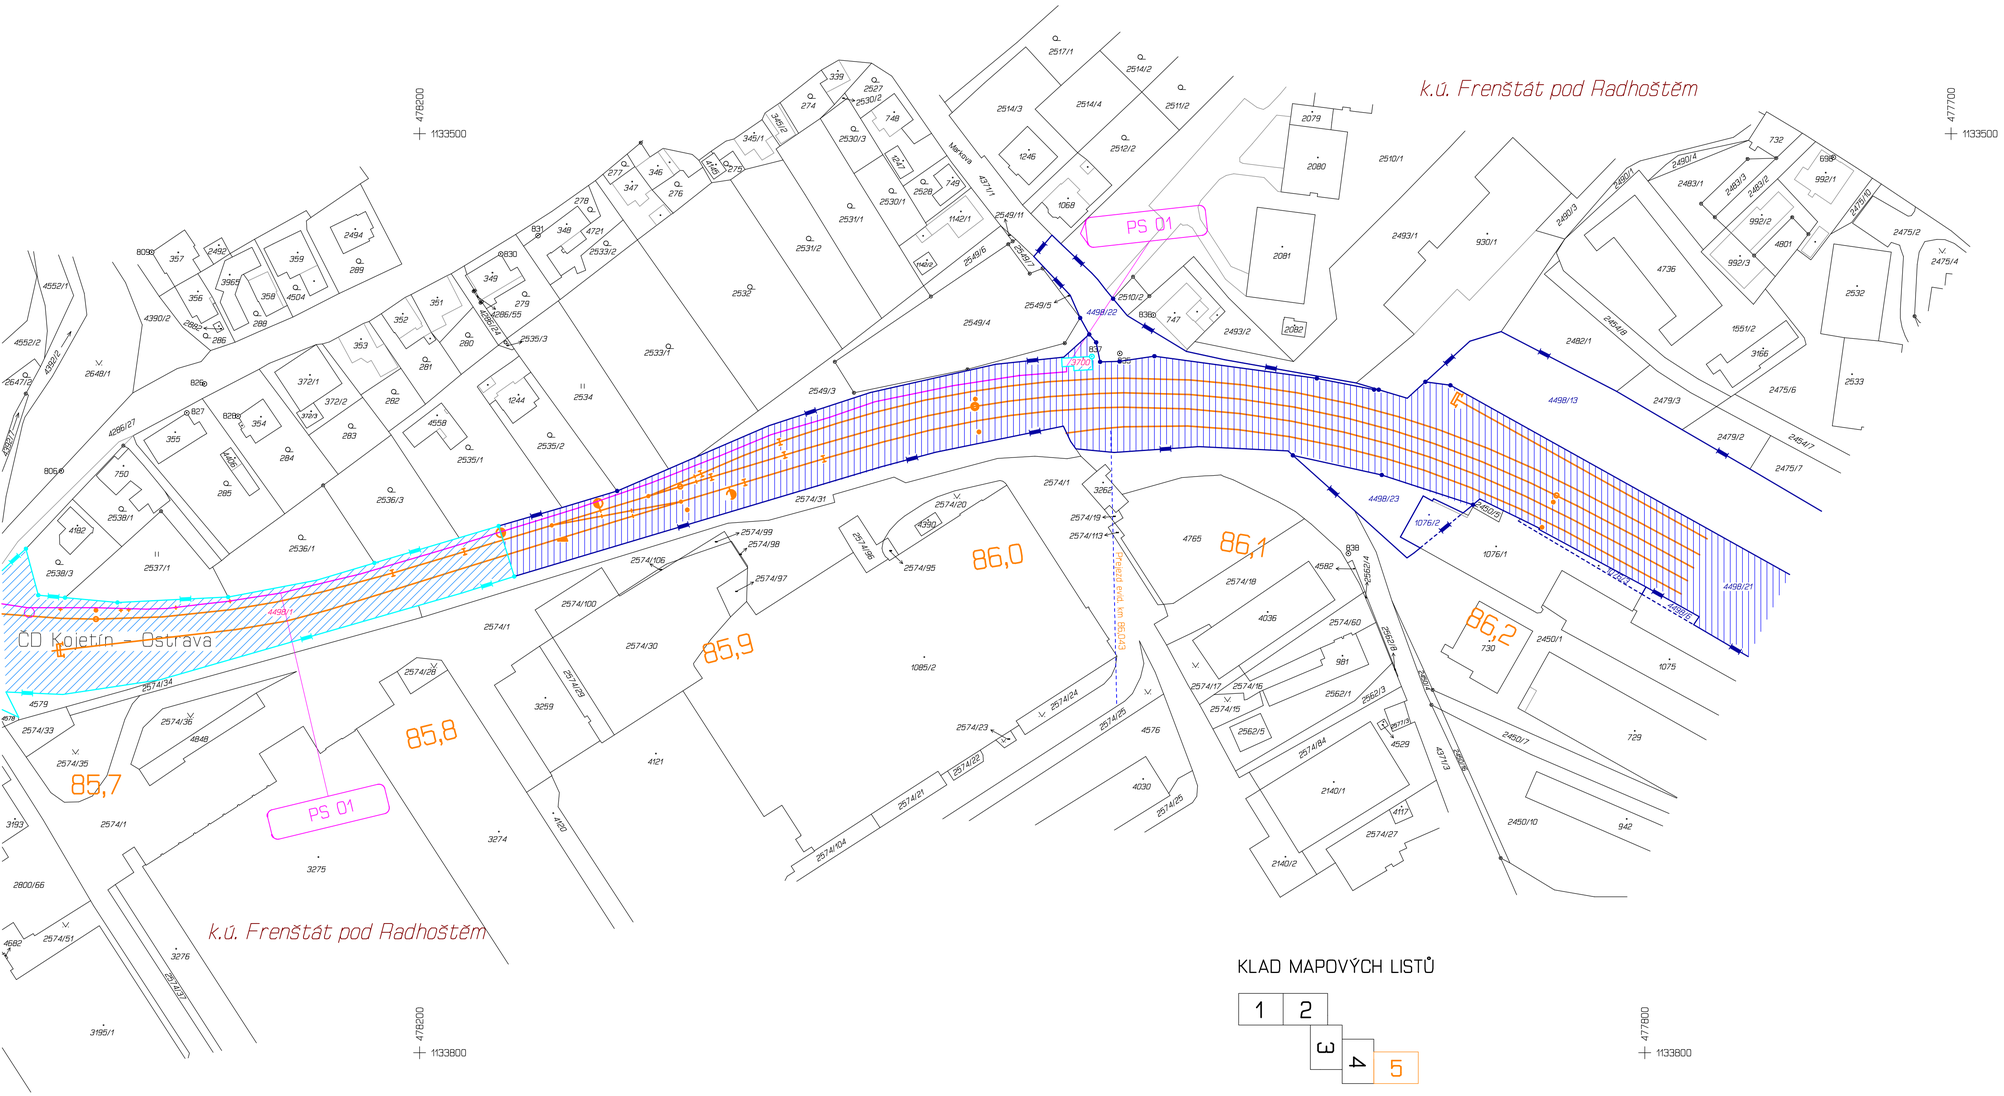

KLAD MAPOVÝCH LISTŮ

1	2			
	3	4	5	

SEZNAM PS, SO :

PS 01_Kabelizace a vazby na SZZ
PS 02_Přejezdové zabezpečovací zařízení v km 83,239
PS 03_Přejezdové zabezpečovací zařízení v km 83,893
SO 01_Železniční svršek v km 83,239
SO 03_Železniční svršek v km 83,893
SO 02_Přejezdová konstrukce km 83,239
SO 04_Přejezdová konstrukce km 83,893
SO 05_Elektrická přípojka PZZ v km 83,239
SO 06_Elektrická přípojka PZZ v km 83,893
SO 07_Reléový domek PZS v km 83,239
SO 08_Reléový domek PZS v km 83,893

LEGENDA:

- hranice parcely katastru nemovitostí
- slučková čára
- hranice katastrálního území
- hranice drážního pozemku – SŽ, s.o.
- hranice drážního pozemku – ČD, a.s.
- hranice drážní parcely – SŽ, s.o.
- osa koleje
- 568 pozemek SŽ, s.o..
- 568 pozemek (část pozemku) SŽ, s.o. dotčený stavbou
- 568 pozemek (část pozemku) ČD, a.s dotčený stavbou
- dočasný zábor
- dočasný zábor s následným věcným břemenem
- trvalý zábor
- 3564 číslo pozemku
- (T) číslo trvalého záboru

REVIZE Č.	DATUM	ZMĚNA	ČÍSLO SOUPRAVY:

SB projekt

SB projekt s.r.o.
Kasárenská 4063/4, 695 01 Hodonín

Katastrální území: Zámrsy u Nového Jičína, Frenštát pod Radhoštěm	Vyhotovil: V. Vyskočil, P. Putna	Kontroloval: Ing. Svatopluk Stoklásek
Investor:	Správa železnic, s.o., Dlážděná 1003/7, Nové Město, 11000 Praha 1	
Objednavatel:	SB Projekt s.r.o., Kasárenská 4063/4, 695 01 Hodonín 1	

Název zakázky :

Výstavba PZS v km 83,239 (P7349)

a rekonstrukce PZS VÚD přejezdu P7350 v km 83,893

trati Ostrava – Valašské Meziříčí

GEOMETRA
zeměměřická kancelář s.r.o.
KYJOV , Masarykovo nám. 63
tel. 518 611 666
IČO - 253 287 27

Geodetický podklad – Majetkoprávní část	Část: I.2	Zakázka č.	271/2019
		Datum	4/2020
		Souř.systém	S-JTSK
Situace nemovitostí dotčených stavbou	Příloha: 2.5	Výškový syst.	Bpv
		Měřítko	1 :1000