PODÉLNÝ PROFIL

HLAVNÍ TRASA VRT

ÚSEK LOCHOVICE - HOŘOVICE

II. ETAPA, VARIANTA F2, KOLEJ Č. 1

MĚŘÍTKO 1 : 20 000 / 2 000

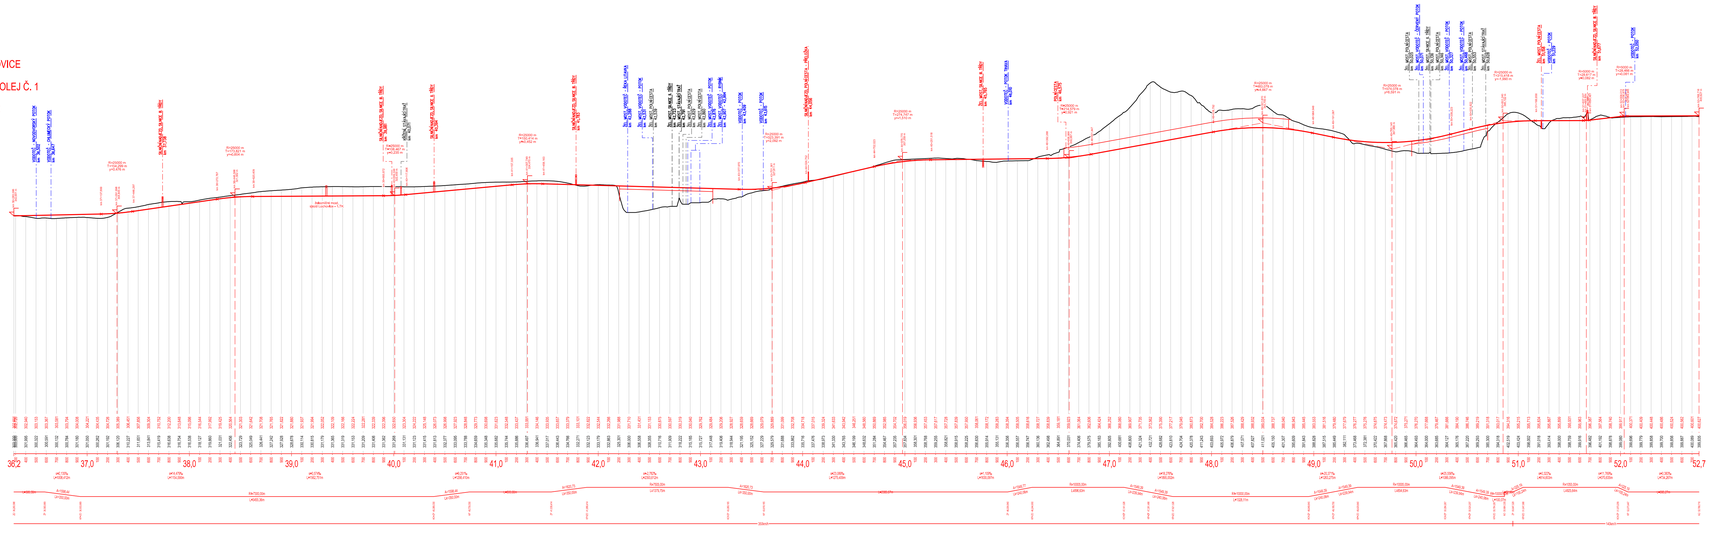

Číslo změny:	Obsah změny:	Datum změny:
01	-	-
02	-	-
03	-	-

Investor:
Správa železniční dopravní cesty, s.o.
Dlážděná 1003/7
110 00 Praha 1

Objednatel:
Správa železniční dopravní cesty, s.o.
Stavební správa západ
Sokolovská 278/19/55
190 00 Praha 9

Zpracovatel:
SUDOP PRAHA a.s.
Olšanská 1a, 130 80 Praha 3
tel.: +420 267 094 111
e-mail: praha@sudop.cz

Hlavní inženýr projektu: ING. ANDREA PLÍŠKOVÁ
Garant profese: ING. MIROSLAV KRSEK

Středisko: KONCEPCE DOPRAVY

Vedoucí střediska:	Odpovědný projektant SO, IO, PS:	Vypracoval:	Kontroloval:
ING. ANDREA PLÍŠKOVÁ	ING. MATĚJ MAREŠ	ING. MATĚJ MAREŠ	ING. MARTIN VACHTL

Název akce:
Studie proveditelnosti pro trať Praha-Smichov - Plzeň, doplnění 2017 (nová trasa Praha - Beroun/Hořovice)

Číslo smlouvy: 17-187.205

Projektový stupeň: SP

Část:
B. Výkresy

Datum: 10/2018

Číslo části: B

Název přílohy:
Podélný profil, varianta F, II. etapa, trasa F2

Měřítko: 1:20 000 / 2 000

Počet formátů: 6 x A4

Číslo přílohy: 3.2.4

DOKUMENT LZE UŽÍVAT POUZE VE SMYSLU PŘÍSLUŠNÉ SMLOUVY O DÍLO, ZÁKONA AUTORSKÉHO ZÁKONA A V SOULADU S ČSN ISO 690. BEZ SOUHLASU SUDOP PRAHA a.s. JE ZAKÁZÁNO JAKÉKOLIV JEHO ROZMNOŽOVÁNÍ, ROZŠIŘOVÁNÍ, ÚPRAVY NEBO JINÉ ZPŮSOBENÍ ROZMNOŽENINY.