



MĚŘÍTKO 1 : 20 000 / 2 000

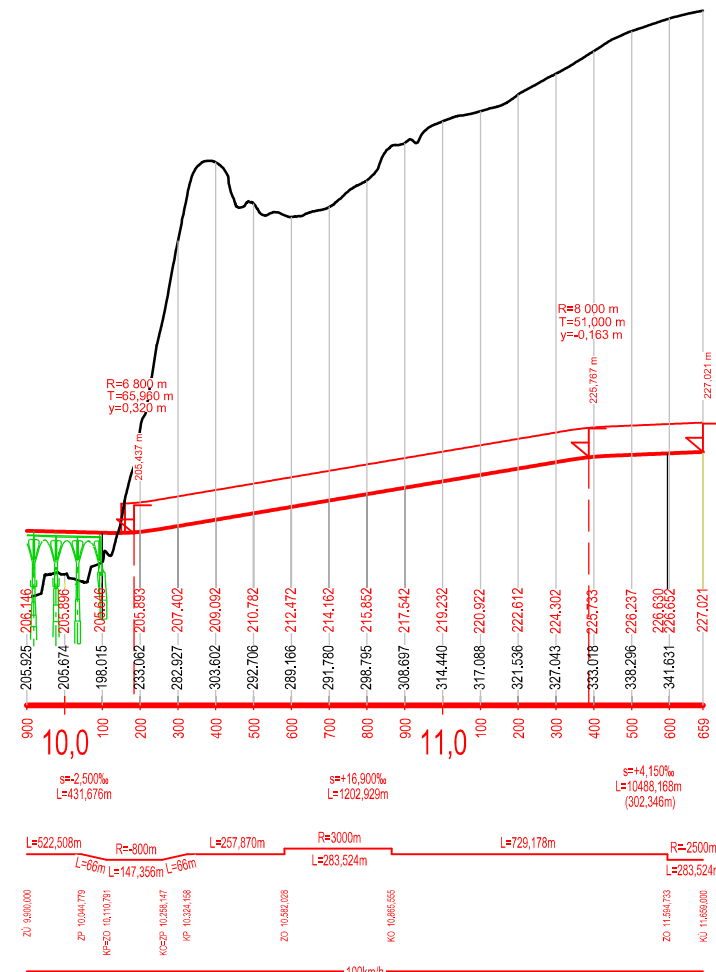

KÓTY TERÉNU

RYCHI OST

MĚŘÍTKO 1 : 20 000 / 2 000

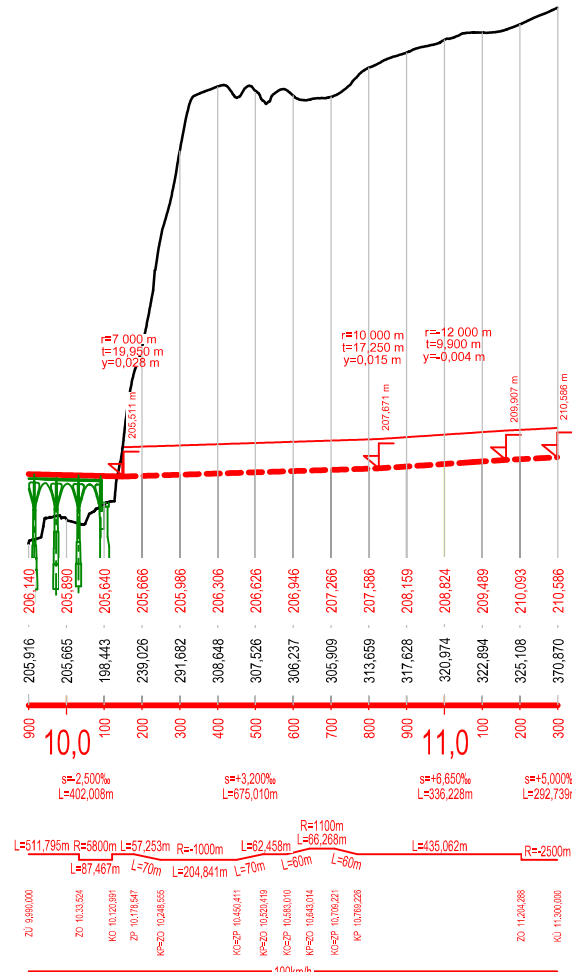

KÓTY TERÉNU

RYCHI OST

<i>Středisko:</i> KONCEPCE DOPRAVY			
<i>Veloucí střediska:</i> ING. ANDREA PLÍŠKOVÁ	<i>Odpovědný projektant SO, IO, PS:</i> ING. MATĚJ MAREŠ	<i>Vypracoval:</i> ING. MATĚJ MAREŠ BC. RADKA KRUMPOVÁ BC. MATĚJ BENES	<i>Kontroloval:</i> ING. MARTIN VACHTL

Název akce: Studie proveditelnosti pro trať Praha-Smíchov - Plzeň, doplnění 2017 (nová trasa Praha - Beroun/Hořovice)	Číslo smlouvy: 17-187.205	
	Projektový stupeň: SP	
Část: B. Výkresy	Datum: 03/2019	
	Číslo části: B	
Název přílohy: Podélný profil, varianta C, I. etapa, sjezd Praha-Krč	Měřítko: 1:20 000 / 2 000	Počet formátů: 3 x A4
	Číslo přílohy: B.3.3.4	