

Číslo změny:	Obsah změny:	Datum změny:
01	-	-
02	-	-
03	-	-

Objednatel: 		Správa železnic, s.o. Dlážděná 1003/7, 110 00 Praha 1
Číslo SOD objednatele: E618-S-1167/2020/PAL		Stavební správa západ Sokolovská 1955/278, 190 00 Praha 9

Účastníci společnosti: "SEU+SP_VB žst. Most"	
	

Generální projektant: 	SUDOP EU a.s. Olšanská 1a, 130 80 Praha Tel.: +420 267 094 305 E-mail: info@sudopeu.cz	Hlavní inženýr projektu: ING. JANA PTÁČKOVÁ
		Garant profese: -

Výrobní ředitel: ING. MIROSLAV VÁŇA	Odpovědný projektant SO, IO, PS: ING.VLASTIMIL KRIŽAN	Vypracoval: ING.VLASTIMIL KRIŽAN	Kontroloval: ING. PETR VIDLÁK
---	---	--	---

Název akce: Nýrsko ON - Oprava VB - projektová dokumentace	Číslo smlouvy: 20-008.640	
	Projektový stupeň: DSP/DPS	
název PS/SO: ELEKTROINSTALACE NN + HROMOSVOD	Datum: 06/2020	
	Číslo části: D.1.4.2	
Název přílohy: ZAPOJENÍ OKRUHŮ ELEKTRO	Měřítko:	Počet formátů: 1xA4
	Číslo přílohy: E-03	



3NPE ~50Hz, 230/400V TN-S




PROUDOVÝM CHRÁNIČEM, HOP

PROJEKT KYŽIŽNÍ STRÁŽKY 72, JÚSTÍ N.L. TEL. 603 709 577		DATUM 06/2020		MŤRSKO ON OPRAVA OBJEKTU e) elektronické sítě		ROZMĚŘČ R1	
MAMRHL M.KRÍŽAN						Zak. č.: 45/2020 E-03.2	

ROZVADĚČ R2

3NPE ~50Hz, 230/400V TN-C-S

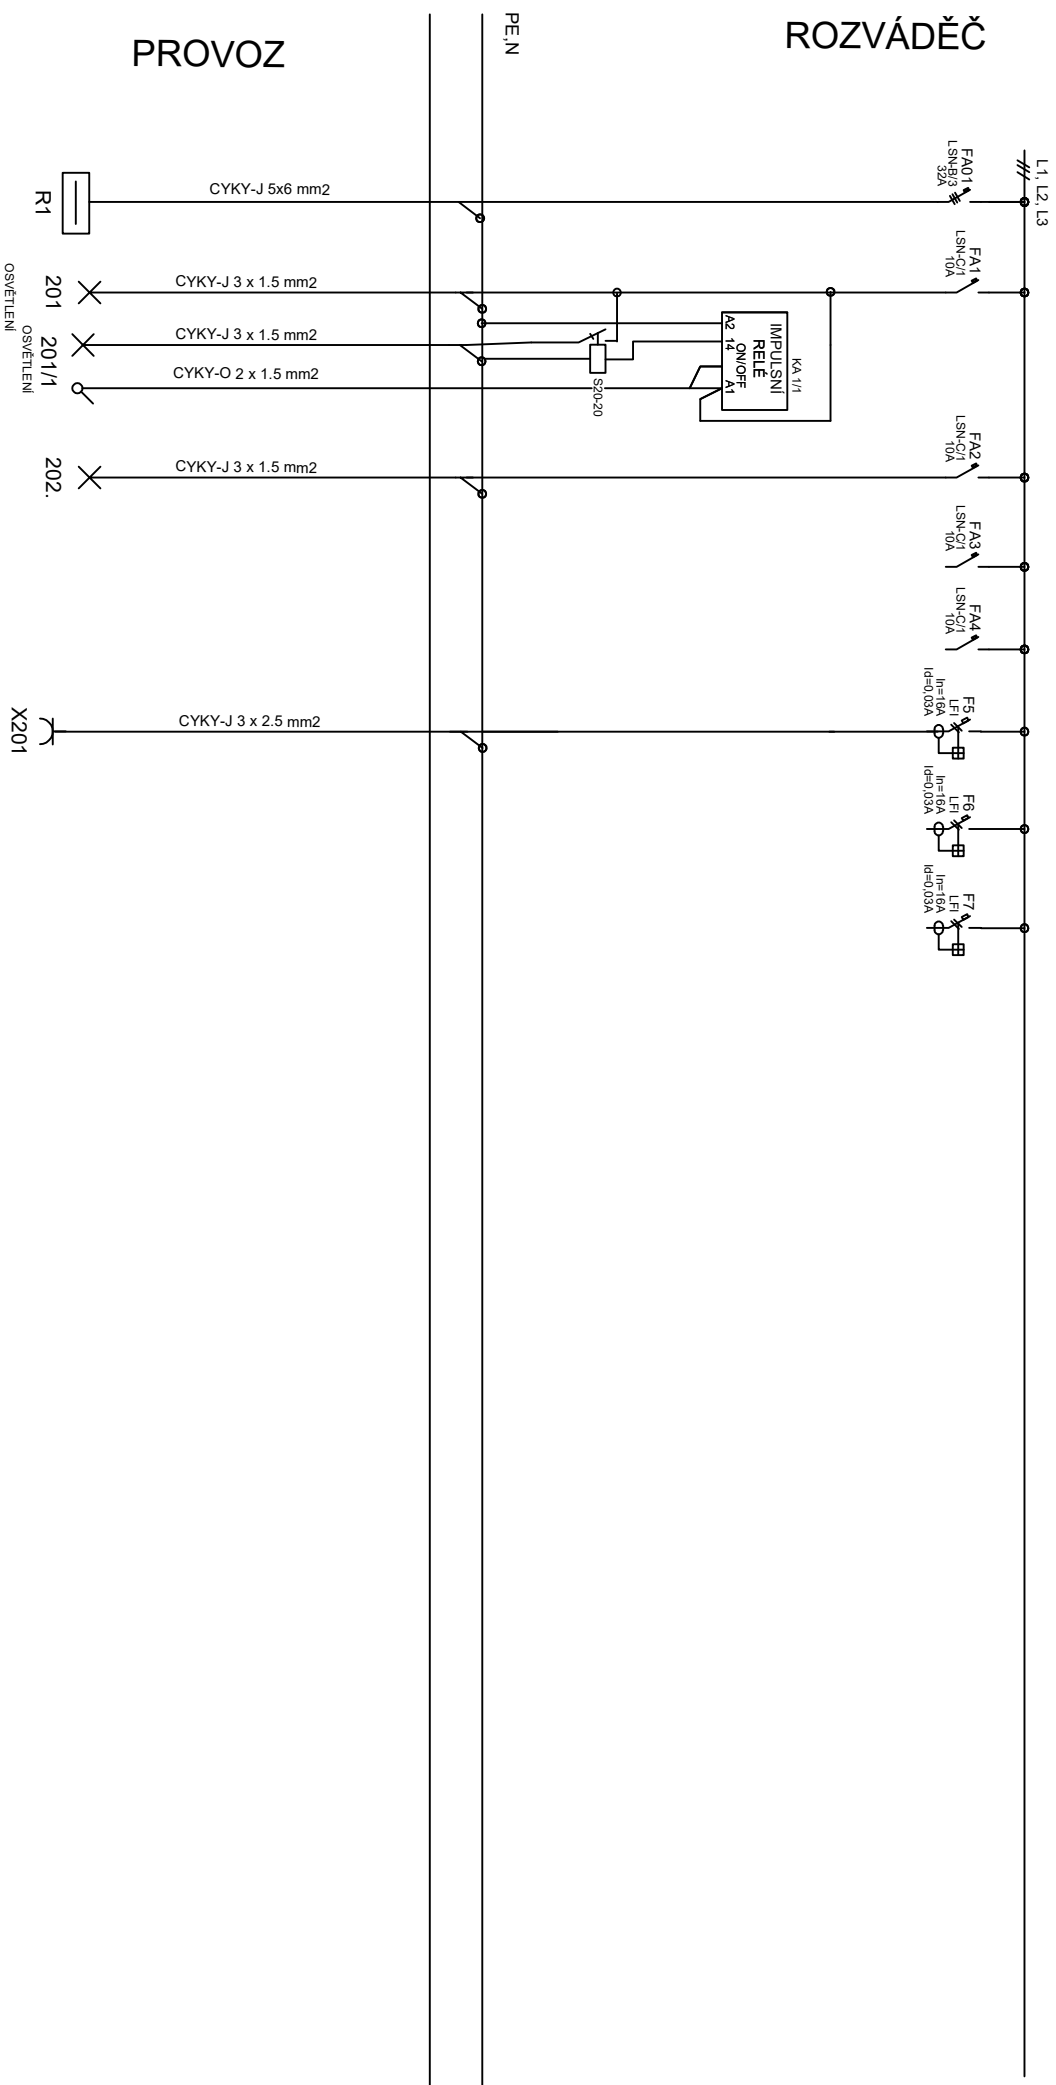


NAPĚŤOVÁ SOUSTAVA : 3NPE ~50Hz, 230/400V TN-C-S
 OCHRANA ČSN 33 2000-4-41ed.3 : ODPOJENÍM VADNÉ ČÁSTI V SÍTI TN
 PROUDOVÝM CHRÁNIČEM, HOP

PROJEKT KŘIŽAN STRAŽKY 72 USTÍ N.L. TEL. 603 709 577	DATUM	06/2020	NÝRSKO ON OPRAVA OBJEKTU elektronisabce	ROZVADĚČ R2	Zak. č.: 45/2020 E-03.3
	NAVRHL	M.KŘIŽAN			

ROZVADĚČ R3

3NPE ~50Hz, 230/400V TN-C-S

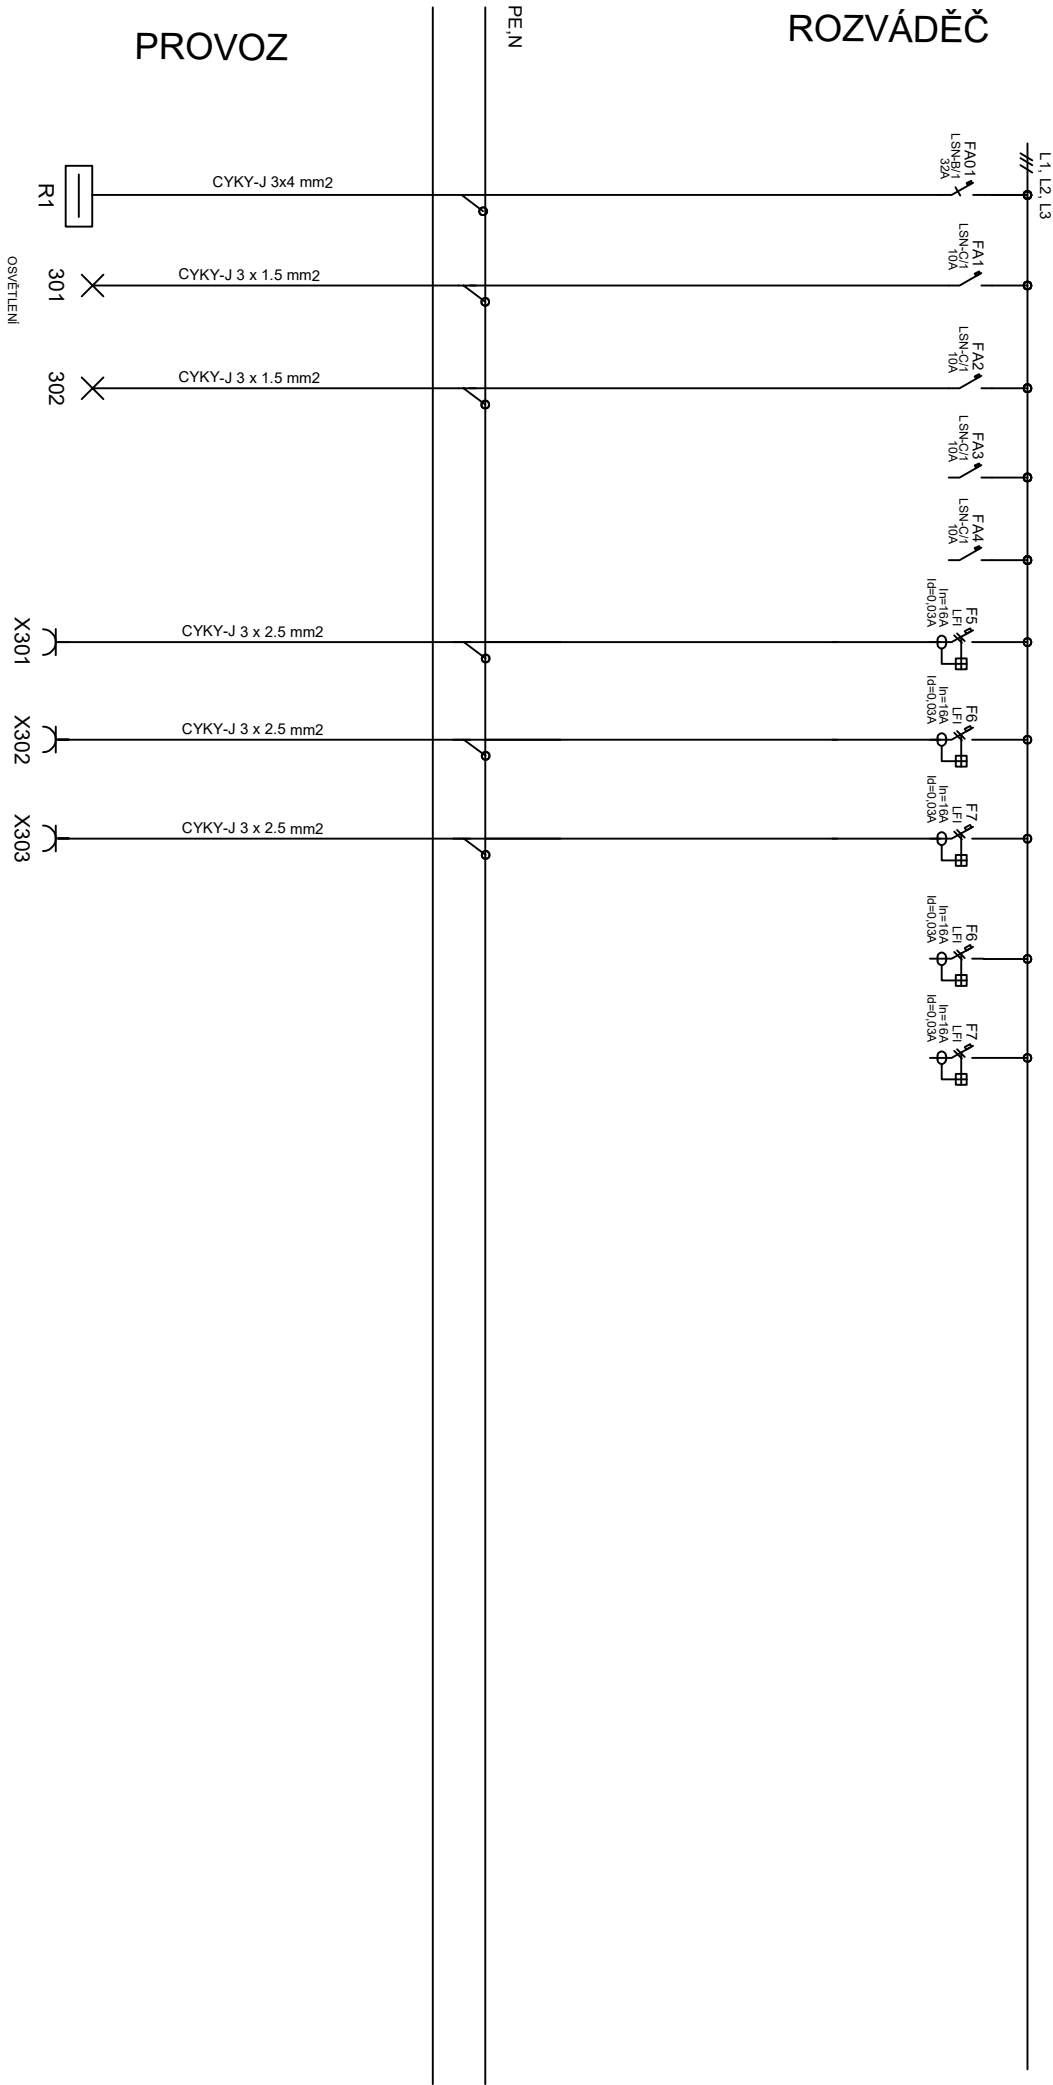


NAPĚŤOVÁ SOUSTAVA : 3NPE ~50Hz, 230/400V TN-C-S
OCHRANA ČSN 33 2000-4-41ed.3 : ODPJOJENÍM VADNÉ ČÁSTI V SÍTI TN
PROUDOVÝM CHRÁNIČEM, HOP

PROJEKT KŘIŽAN STRAŽKY 72 USTÍ N.L. TEL. 603 709 577	DATUM		MĚSKO ON OPRAVA OBJEKTU elektronisace	ROZVADĚČ R3	Zak. č.: 45/2020 E-03.4
	NAVRHL	MKŘIŽAN			

ROZVADĚČ R-SPOL

3NPE ~50Hz, 230/400V TN-C-S

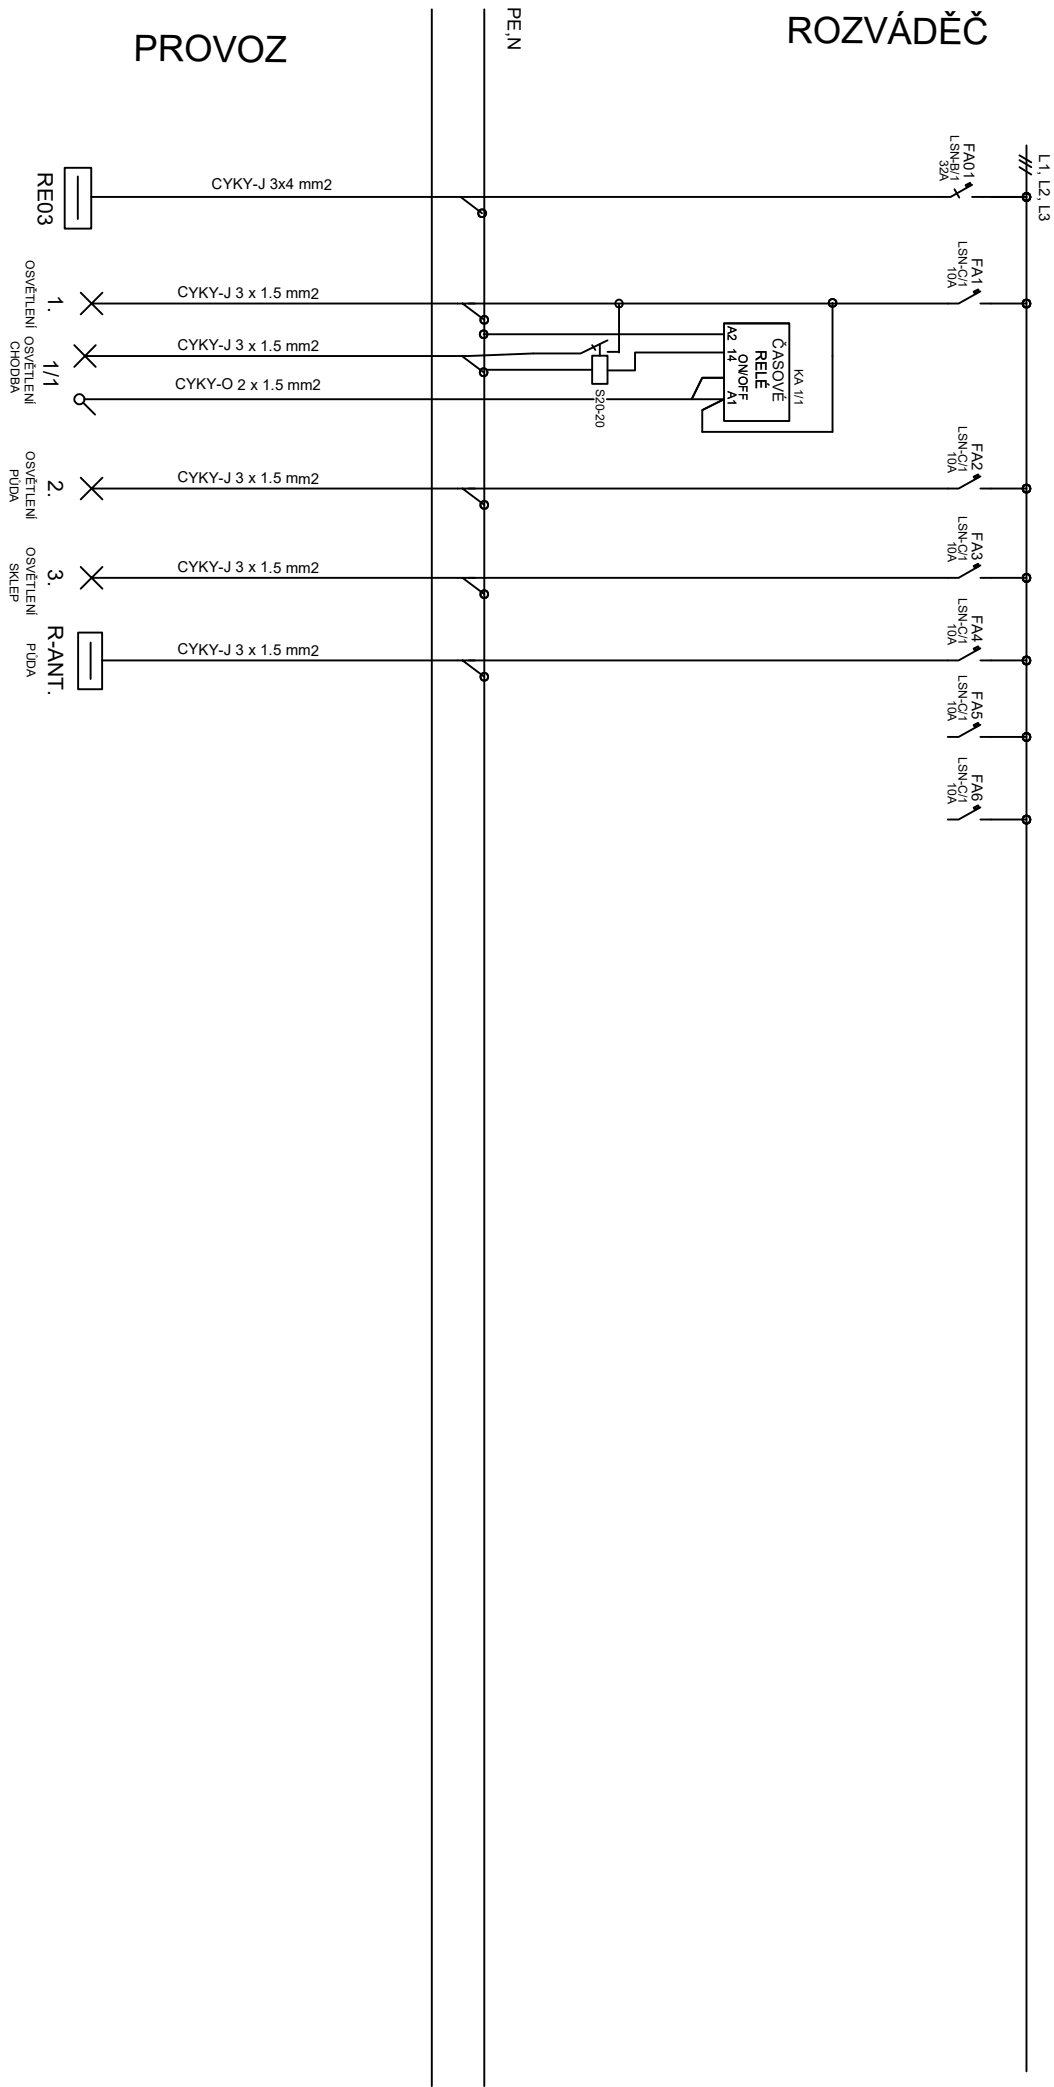


NAPĚŤOVÁ SOUSTAVA : 3NPE ~50Hz, 230/400V TN-C-S
OCHRANA ČSN 33 2000-4-41ed.3 : ODPOJENÍM VADNÉ ČÁSTI V SÍTI TN

PROUDOVÝM CHRÁNIČEM, HOP

PROJEKT KŘÍŽAN STRAŽKY 72 USTÍ N.L. TEL. 603 709 577	DATUM	06/2020	NÝRSKO ON OPRAVA OBJEKTU elektronisabce	ROZVADĚČ R-SPOL	Zak. č.: 45/2020 E-03.5
	NAVRHL	M.KRÍŽAN			

ROZVADĚČ R-BYT1
3NPE ~50Hz, 230/400V TN-C-S

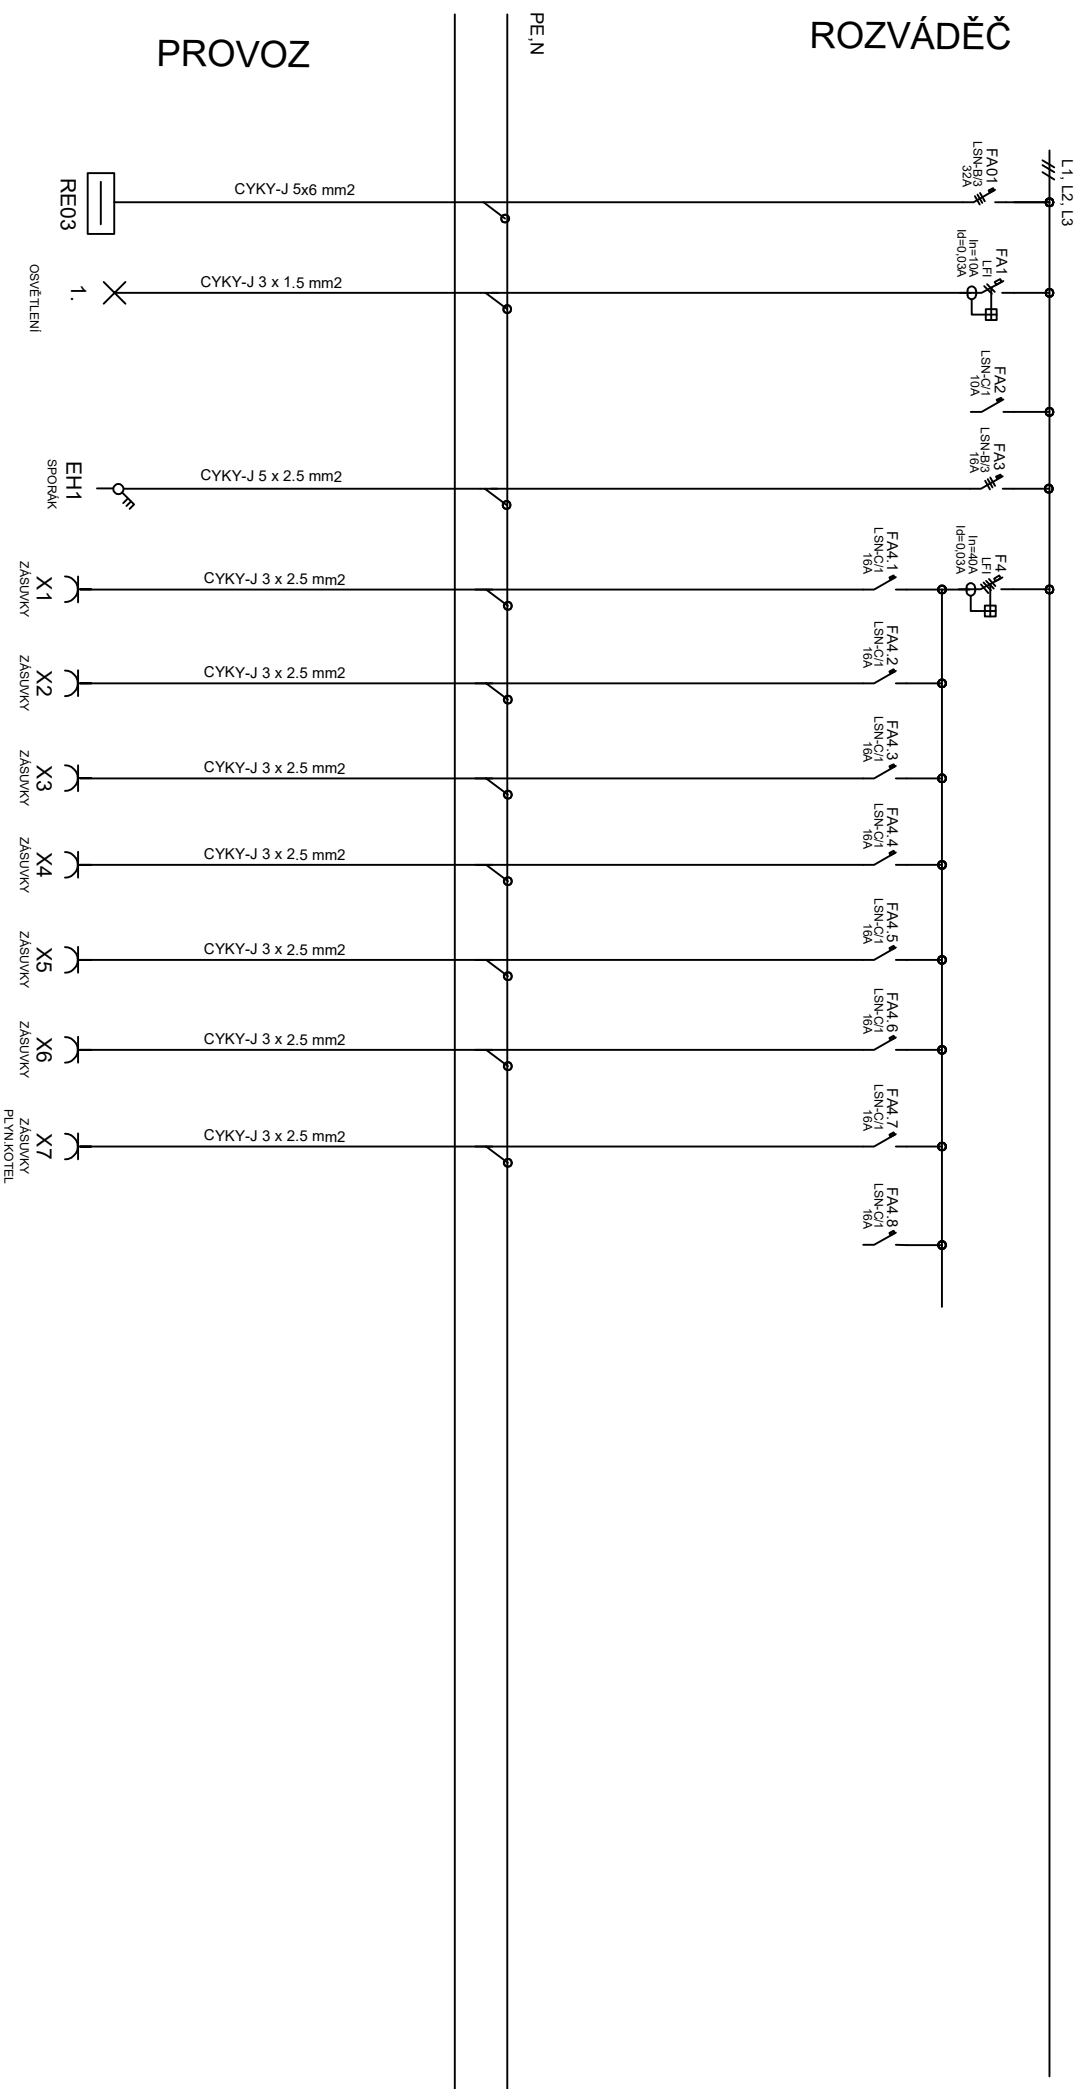

NAPĚŤOVÁ SOUSTAVA : 3NPE ~50Hz, 230/400V TN-C-S
OCHRANA ČSN 33 2000-4-41ed.3 : ODPJOJENÍM VADNÉ ČÁSTI V SÍTI TN
PROUDOVÝM CHRÁNIČEM, HOP

PROJEKT KŘIŽAN STRAŽKY 72 USTI N.L. TEL. 603 709 577	DATUM	06/2020	NÝRSKO ON OPRAVA OBJEKTU	ROZVADĚČ R-BYT1	Zak. č.: 45/2020
	NAVRHL	M.KŘIŽAN	elektronabace		E-03.6

3NPE ~50HZ, 230/400V TN-C-S



ODPOJENÍM VADNÉ ČÁSTI V SÍTI TN
PROUDOVÝM CHRÁNIČEM, HOP

**PROJEKTY KRIŽAN
STRAŽKY 72, ÚSTÍ N.L.
TEL. 603 709 577**

DATUM	06/2020
NAVRHL	M.KRIŽAN


**NÝRSKO ON
OPRAVA OBJEKTU**
elektroinstalace

ROZVADĚČ R-BYT2

Zak. č.: 45/2020
E-03.7

ROZVADĚČ R-BYT3

3NPE ~50Hz, 230/400V TN-C-S

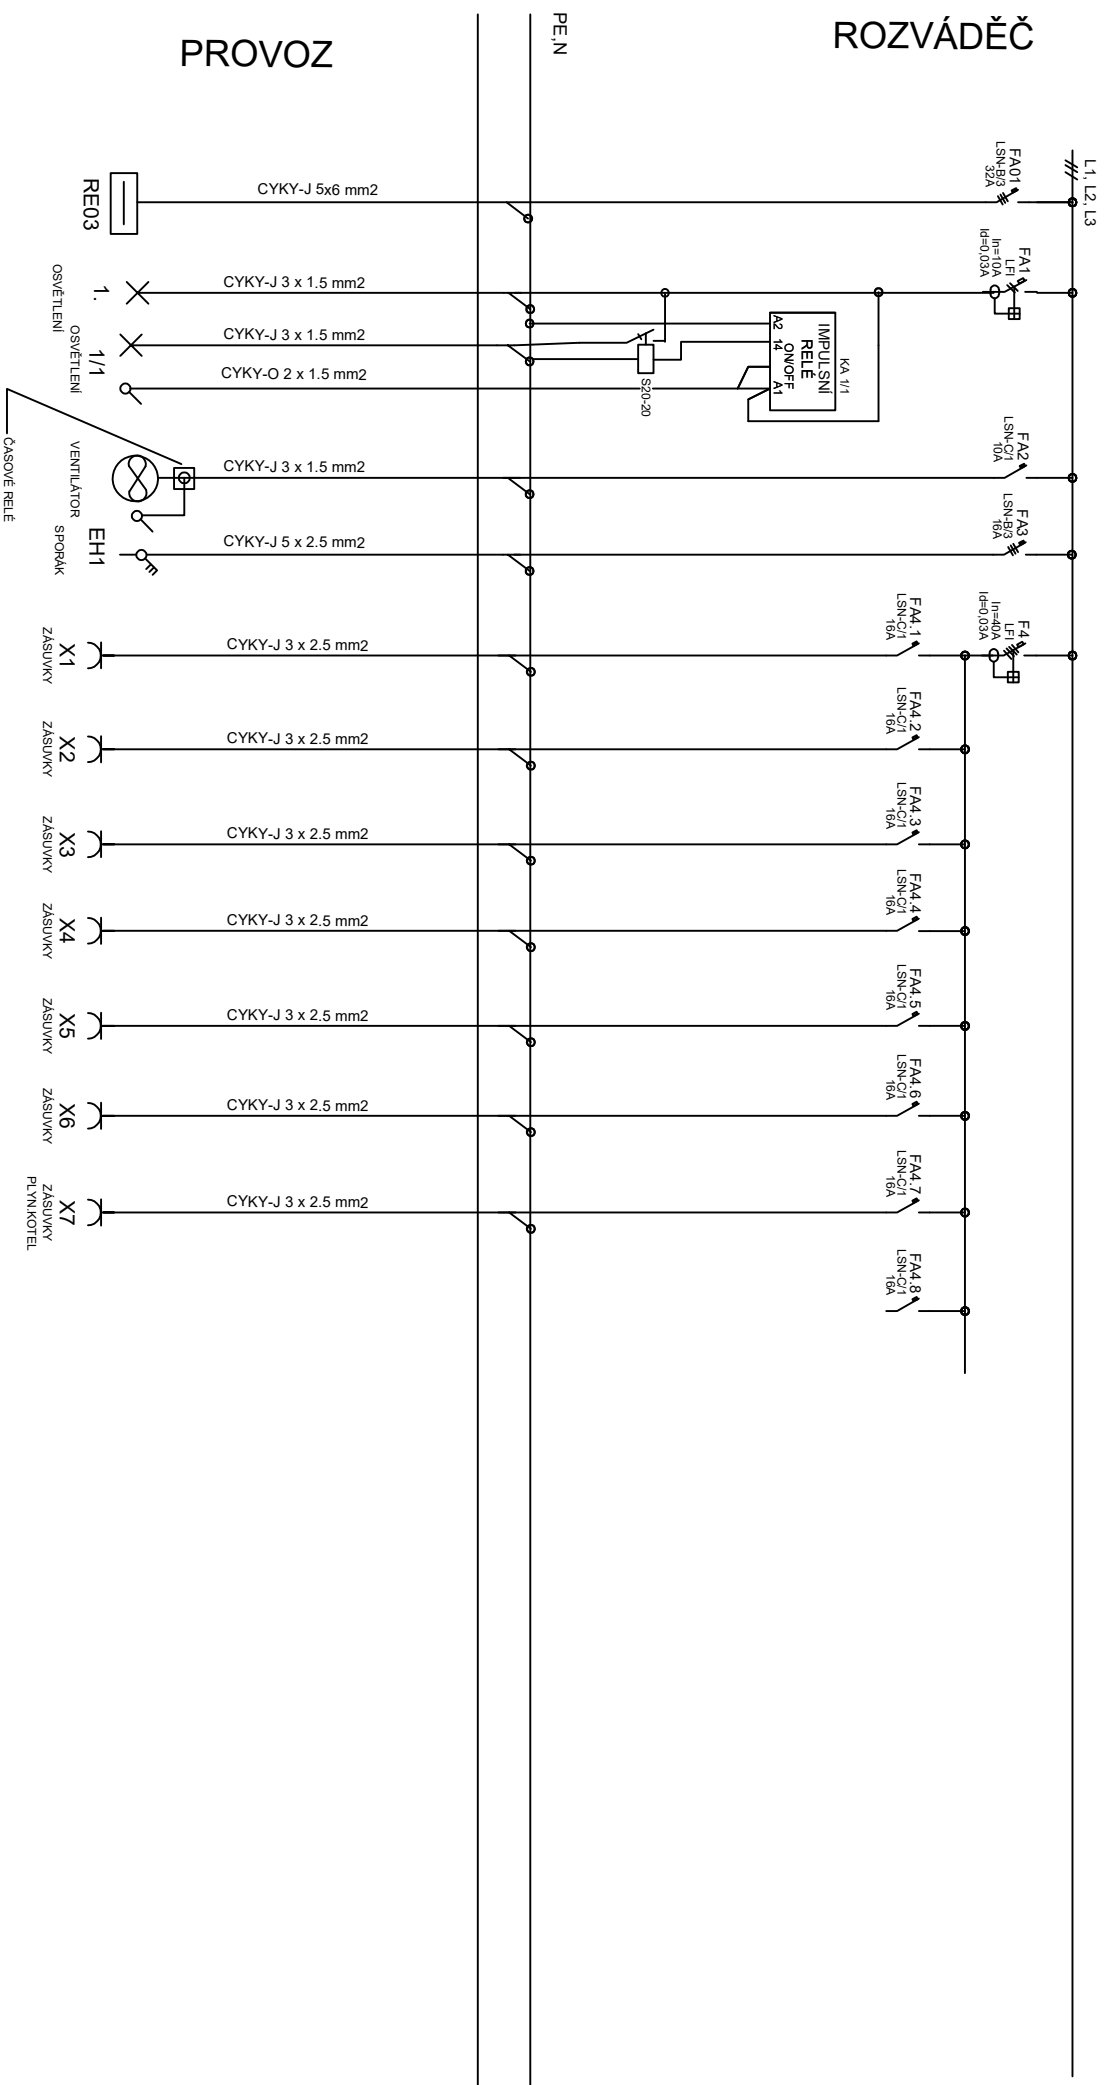

NAPĚŤOVÁ SOUSTAVA : 3NPE ~50Hz, 230/400V TN-C-S

OCHRANA ČSN 33 2000-4-41ed.3 :

ODPOJENÍM VADNÉ ČÁSTI V SÍTI TN

PROUDOVÝM CHRÁNIČEM, HOP

PROJEKTY KŘÍŽAN STRAŽKY 72, ÚSTÍ N.L. TEL. 603 709 577	DATUM	06/2020	MĚRSKO ON OPRAVA OBJEKTU elektronická	ROZVADĚČ R-BYT3	Zak. č.: 45/2020
	MAVRHL				
	E-03.8				