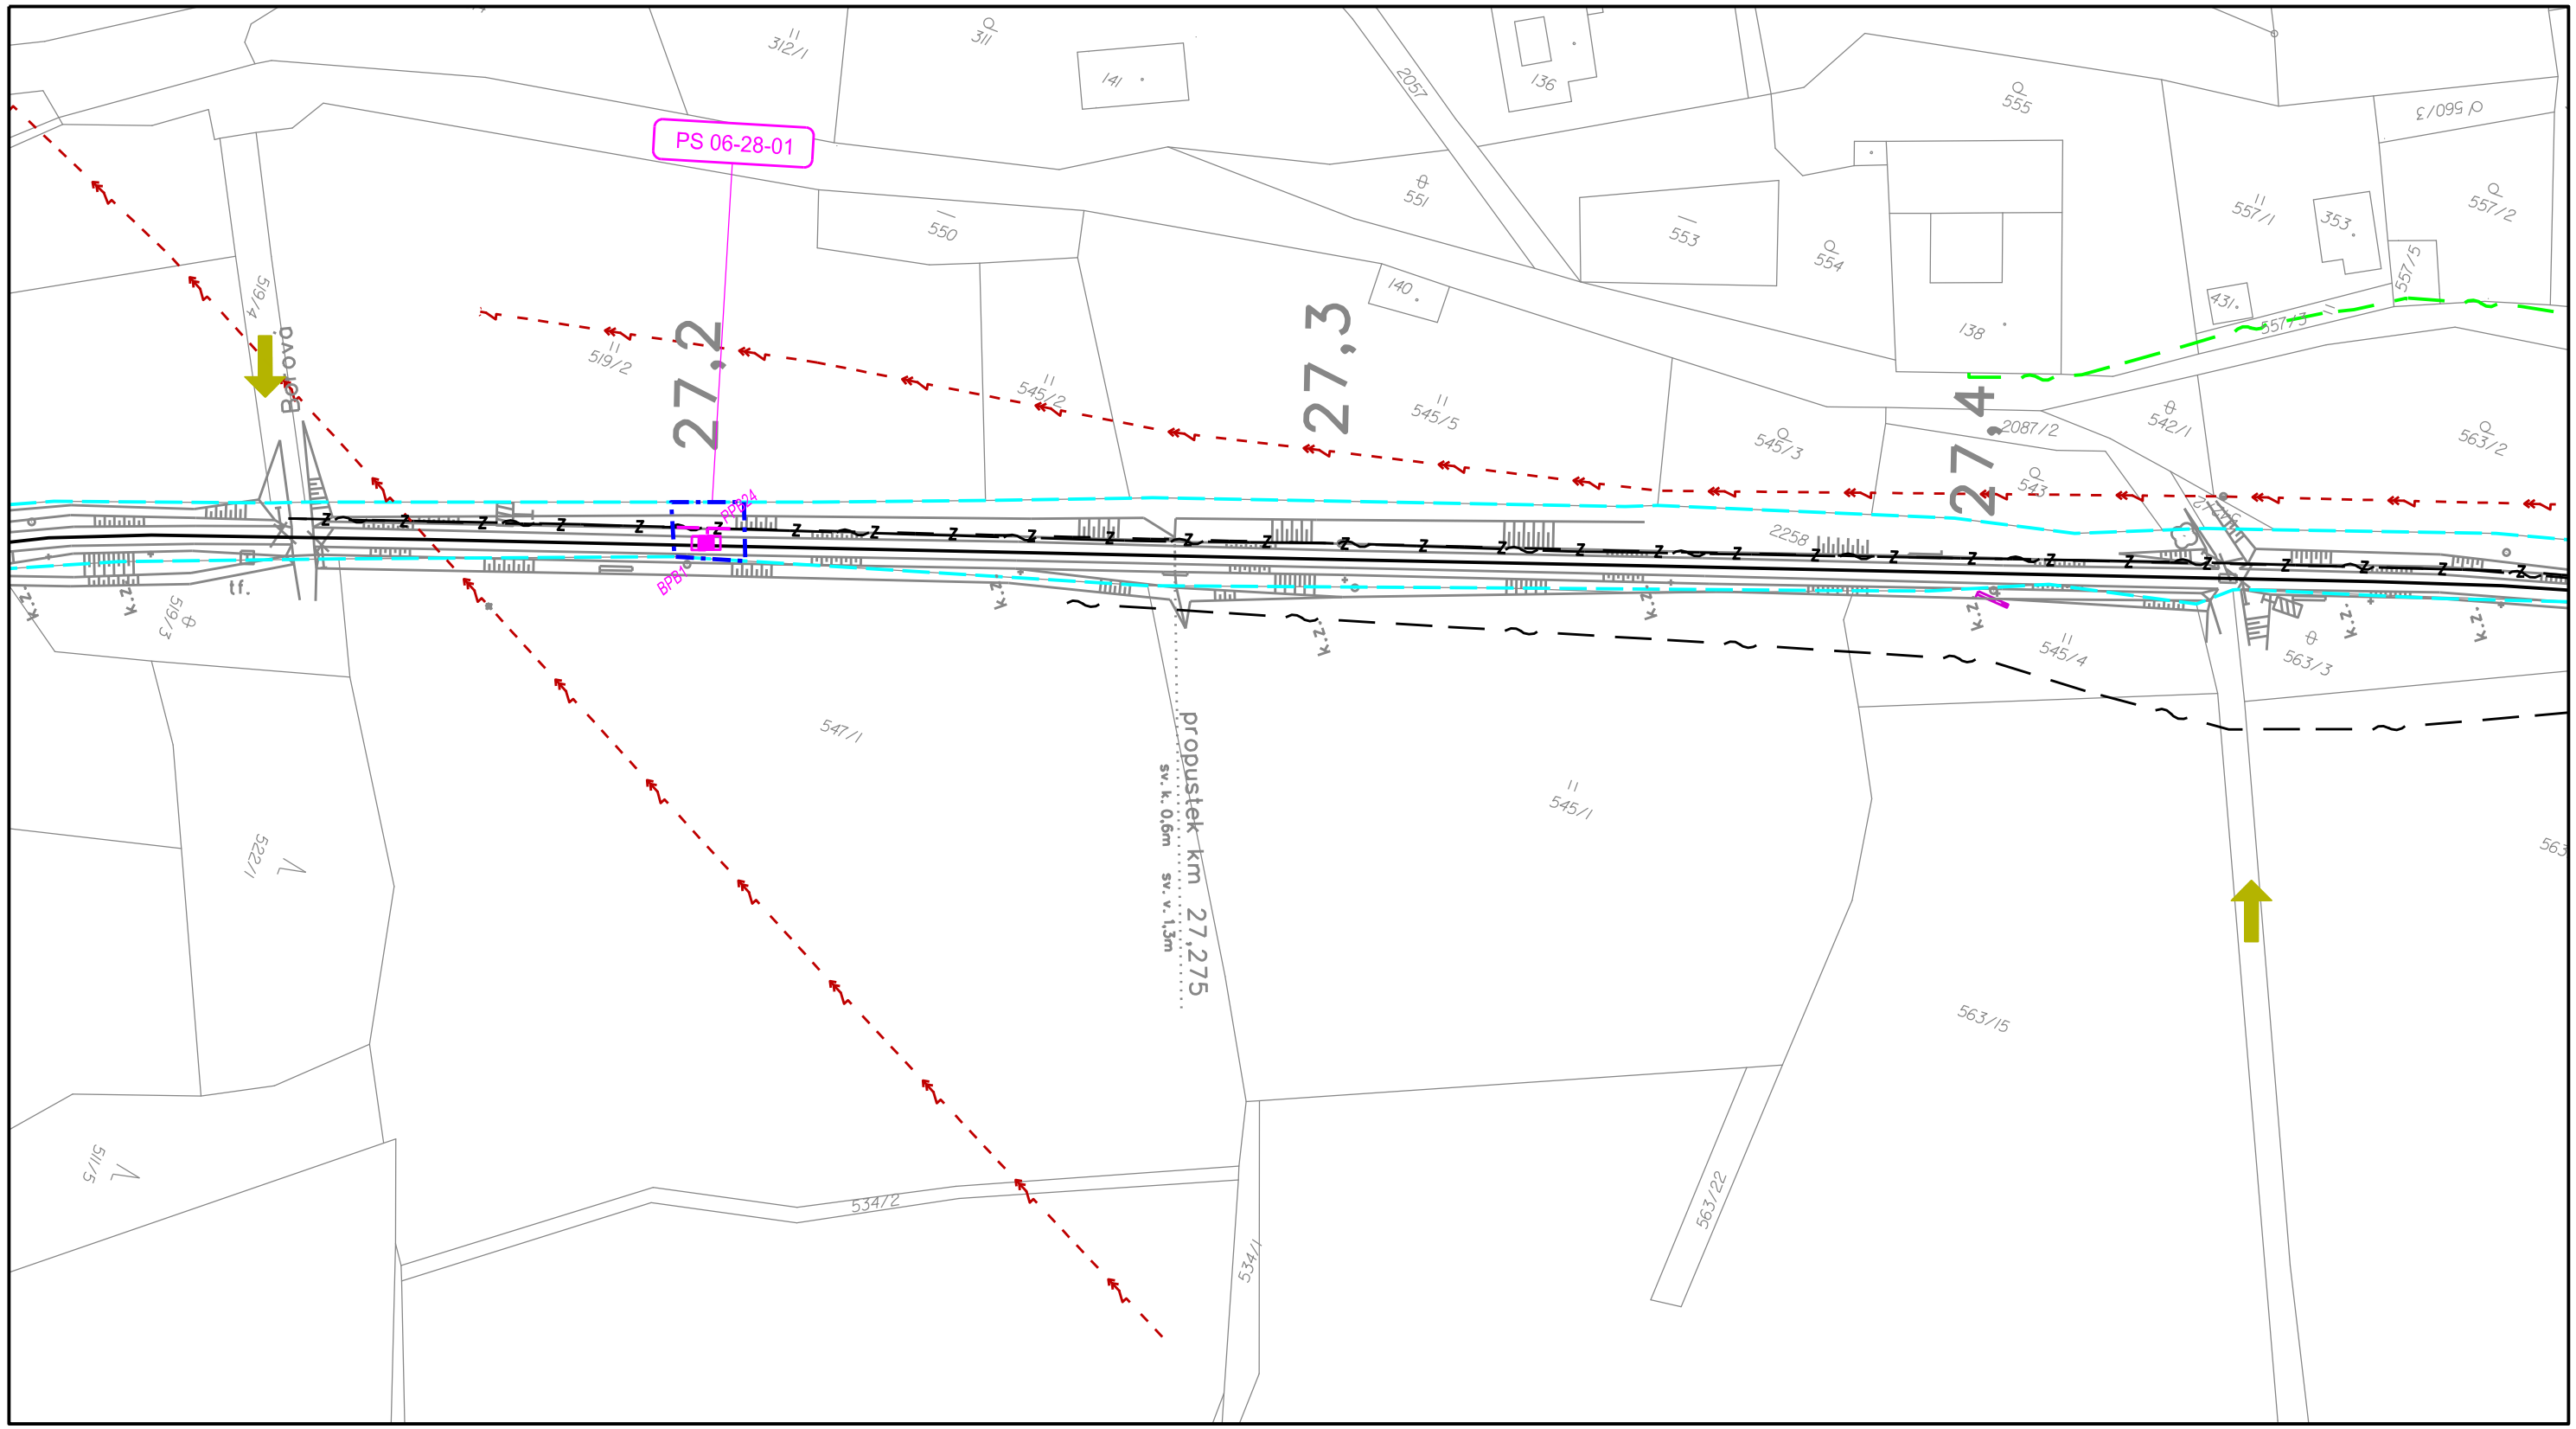

Stávající inženýrské sítě a hranice

- Zaměření a hranice parcel
- Hranice pozemků SŽDC, s.o.
- SŽDC SSZT
- ČD Telematika
- ČEZ nadzemní VN
- CETIN metalický zaměřený

Seznam provozních souborů a stavebních objektů

PS 06-28-01 PZS přejezdu P 6890 v km 28,109

Navrhovaný stav

- Hranice stavby
- Kabelová trasa zab. kabelů
- Snímač počítače náprav
- Přístupová cesta

POZNÁMKA

Před zahájením zemních prací, musí být vytyčena skutečná poloha stávajících inženýrských sítí jejich správci. Poloha kabelové trasy je orientační. Zejména je nutné po vytyčení a obnažení sítí ověřit polohou všech výstražníků vzhledem k ochranným pásmům inženýrských sítí (skutečná poloha sítí) a parcelních hranic v terénu.

1

PO PŘIPOMÍNKÁCH

signal PROJEKT

	Jméno:	Podpis:	ZAK. ČÍSLO:	SOUPRAVA Č.:
NAVRHL:	Mgr. Vallová		16-088-10-113	
KRESLIL:	Mgr. Vallová		DATUM: 1/2017	
KONTROLOVAL:	Ing. Lukášek			
STAVBA: **Doplnění závor na přejezdech P6890 v km 28,109 a P6896 v km 30,380 na trati Svitavy – Žďárec u Skutče**			STUPEŇ: PD (DÚR)	
ČÁST: CELKOVÝ SITUAČNÍ VÝKRES			MĚŘÍTKO: 1:1000	
VÝKRES: Traťový úsek km 27,100 - 27,490, obec Borová			ČÁST: C.2	PŘÍLOHA: 1