



ŽST Borová u Poličky

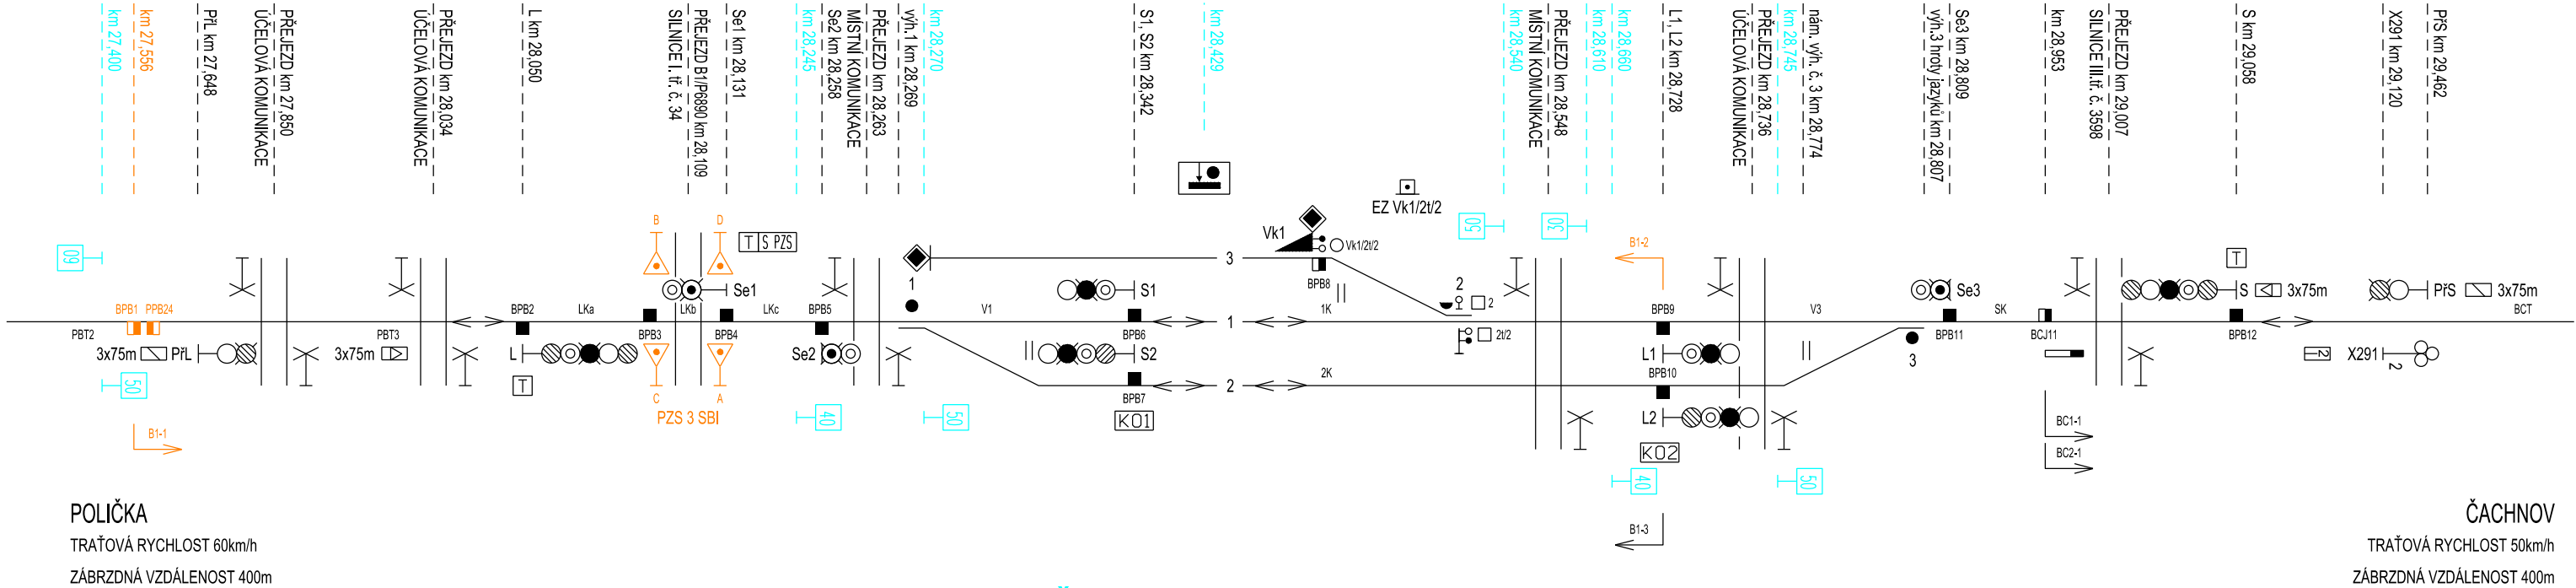

ŽST Borová u Poličky

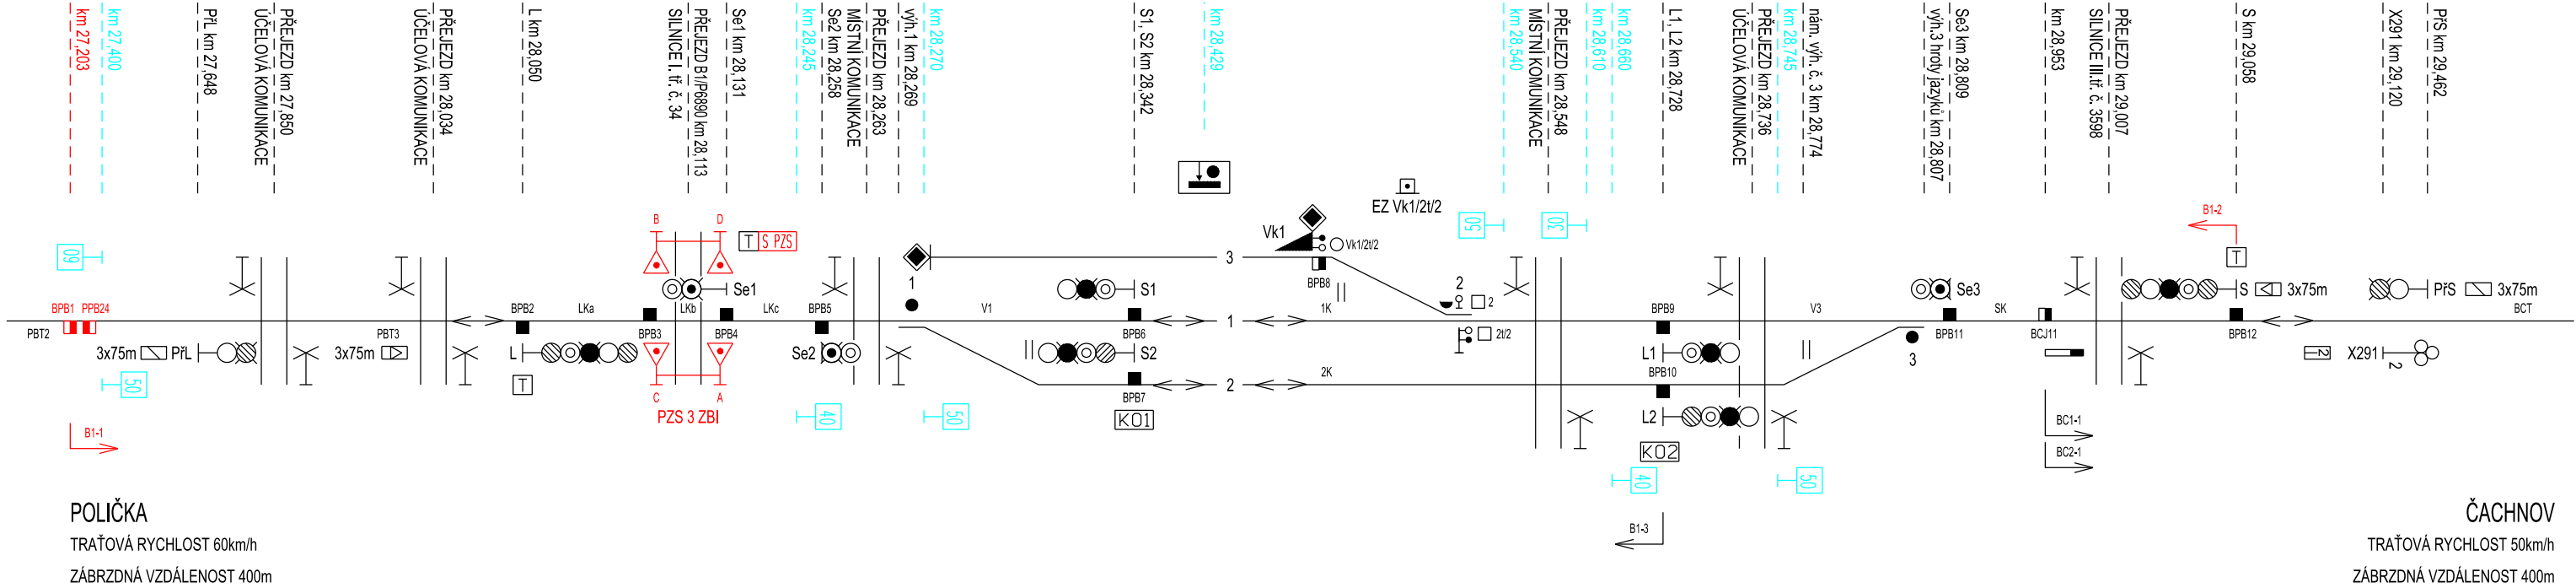

		Jméno	Podpis	ZAKÁZKOVÉ ČÍSLO	ČÍSLO SOUPRAVY:
	NAVRHL:	Ing. Lukášek		16 - 088 - 10 - 113	
	KONTROLOVAL:	Ing. Lukášek		PRACOVISTĚ BRNO	
Doplnění závor na přejezdech P6890 v km 28,109 a P6896 v km 30,380 na trati Svitavy - Žďarec u Skutče				DATUM 1. 2017	B0200
PS 06-28-01 PZS přejezdu P 6890 v km 28,109				STUPEŇ DOK. PD	
SITUAČNÍ SCHÉMA ŽST BORO VÁ U POLIČKY, STÁV AJÍC Í A NAVRH OVANÝ STAV				ČÍSLO VÝKRESU:	