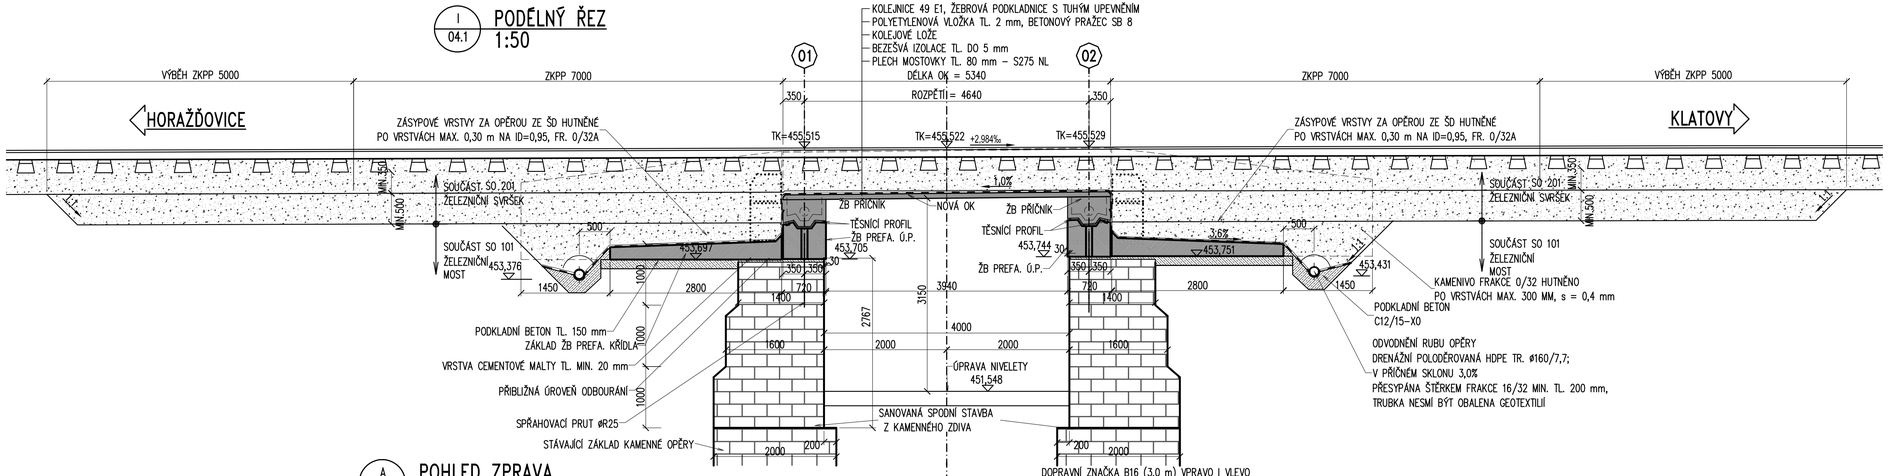

TÚ: 0371 Horaždovice předměstí (mimo) – Klatovy (mimo)
DÚ: 08 Žichovice – Sušice

VÝŠKOVÝ SYSTÉM Bpv

SOUŘADNICOVÝ SYSTÉM S-JTSK

TOP CON SERVIS s.r.o.	Vedoucí projektu	Zodpovědný projektant	Investor	SŽ s.o., OŘ PLZEŇ
	ING. L. MAREK	ING. L. HEINZ	Místo stavby	VELKÁ CHMELNÁ
			Formát	4A4
	Vypracoval	Kontroloval	Datum	03/2021
	ING. I. HEINZ	ING. L. MAREK	Účel	DUSP+PDPS
			Měřítko	1:50
TOP CON SERVIS s.r.o., Ke Stírce 1824/56, 182 00 Praha 8, tel/fax: 284 021 740, email:topcon@topcon.cz			Č.zakázky	109-20

OPRAVA MOSTŮ V ÚSEKU ŽICHOVICE – SUŠICE
SO 102 MOST V KM 15,487

Číslo kopie

Číslo přílohy
D2.2-4.2

NOVÝ STAV – PODÉLNÝ ŘEZ A POHLED