


P7 km 346,620

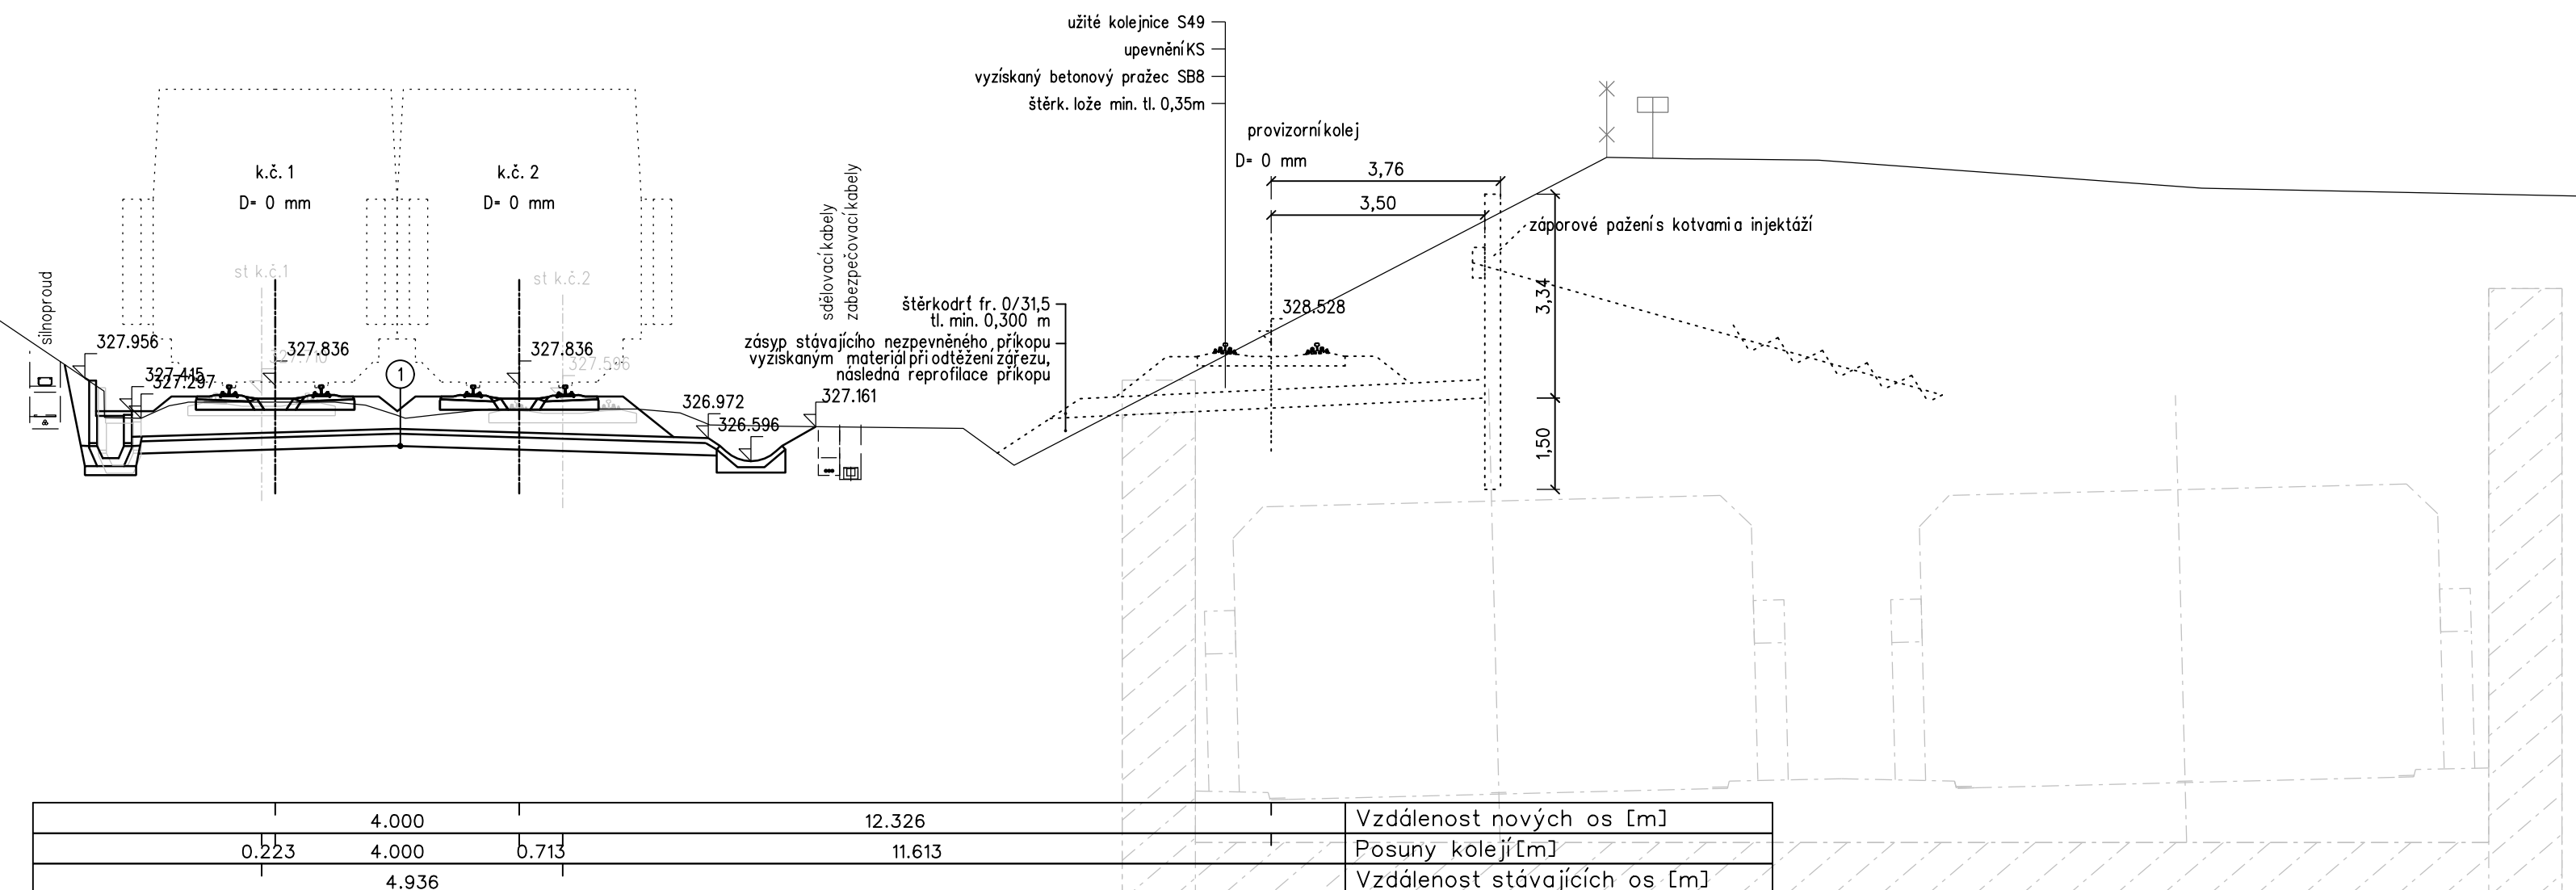

Název přílohy:	Měřítka:	Počet formátů:
	1:1000	5x A4
CHARAKTERISTICKÉ ŘEZY	Číslo přílohy:	3.2

DOKUMENT IZE UŽIVATI POULJE VE SMISLU PRISILNE SMLUVI O DELU, ZAKNA JEHO ČASTI NEMUJE BITI DEE ZAKONA E 12/2009 SR, KUPIROVANA NEBO JINTI ZPOSUBEM ROZŠIROVANA. BEZ SOUHLASU SODOP PRANA E.V.