SITUACE A VYTYČENÍ,
km 35,851 - 36,400
M 1:500

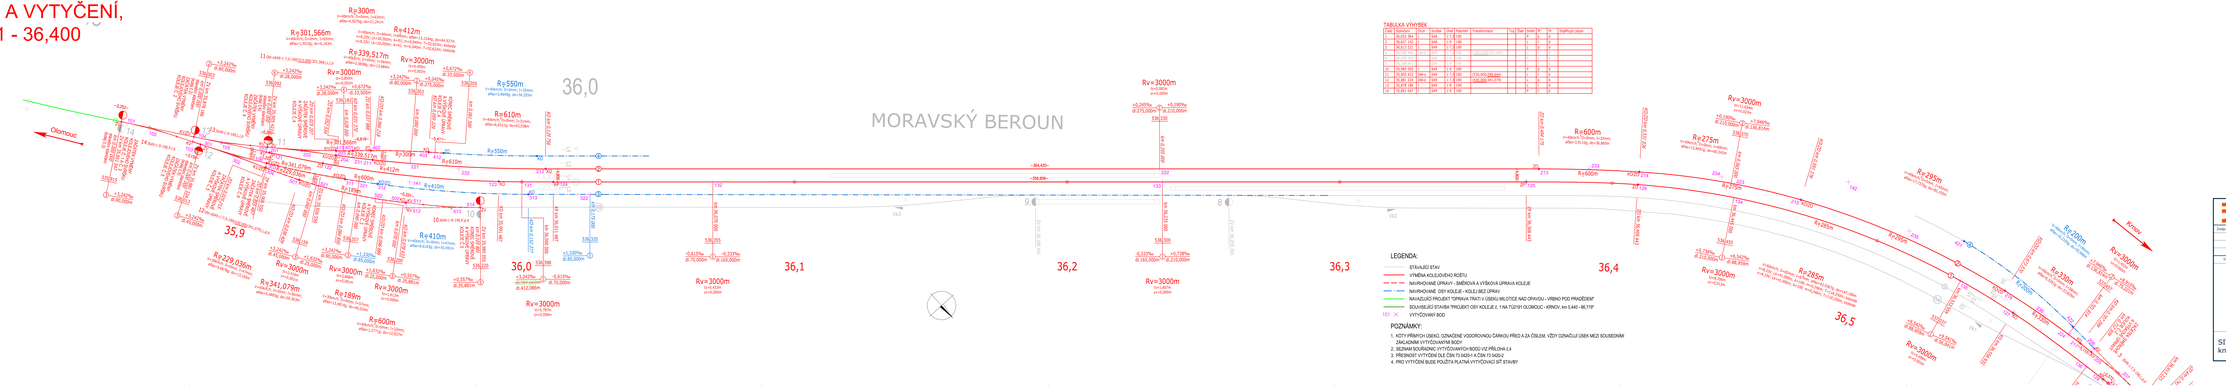

TABULKA VÝHYBEK

Číslo	Typ/sklon	Č.úsek	Směr	Úhel	Materiál	Transformace	Typ	Čas	Lomič	R	Kč	Odpočet zápis
1	SJ,0,0	1	Sever	1:9	S49	1:9 J 190				R	1	
2	SJ,0,0	1	Jih	1:9	S49	1:9 J 190				R	2	
3	SJ,0,0	1	Jih	1:9	S49	1:9 J 190				R	4	
4												
5												
6	SS,300-183,3	1	Jih	1:9	S49	1:9 J 190				R	3	
7	SS,300-322	1	Sever	1:9	S49	1:9 J 190	330.599 Zdvojkolejí			R	5	
8	SS,300-322	1	Jih	1:9	S49	1:9 J 190	330.599 Zdvojkolejí			R	6	
9	SJ,0,0	1	Jih	1:9	S49	1:9 J 190				R	7	
10	SJ,0,0	1	Jih	1:9	S49	1:9 J 190				R	8	

LEGENDA:

- STÁVAJÍCÍ STAV
- VYMĚNA KOLEJOVÉHO ROŠTU
- NAVRHOVANÉ OPRAVY - SMĚROVÁ A VÝŠKOVÁ ÚPRAVA KOLEJE
- NAVRHOVANÉ DŽK KOLEJE - KOLEJ,1 KŘÍŽ,1 OPRAV
- NAVAZUJÍCÍ PROJEKT "OPRAVA TRATI U OSEDLÍ MLOTICE NAD OPAVOU - VRBNO POD PRADĚDEM"
- SOUVISLÉJŠÍ STAVBA "PROJEKT DŽK KOLEJE č. 1 NA TÚZEMÍ OLOMOUC - KRNOV, km 0,440 - 88,718"
- VYTÝČOVANÝ BOD

POZNÁMKY:

1. KÓTY PŘÍMÝCH LIŠEK, OZNAČENÉ VODOROVNOU ČÁRKOU PŘED A ZA ČÍSLEM, VŽDY OZNAČUJÍ LIŠÁK MEZI SOUSEDNÍMI ZAMLOŽENÝMI VYTÝČOVACÍMI BODY
2. SEZNAM SOUŘADNIC VYTÝČOVACÍCH BODŮ VIZ PŘÍLOHA č.4
3. PŘEDMĚT VYTÝČENÍ DLE ČSN 73 6425-1 A ČSN 73 0420-2
4. PRO VYTÝČENÍ BUDE POUŽITA PLATNÁ VYTÝČOVACÍ SÍŤ STAVBY

SPRÁVA ŽELEZNIC

Správa železnic, státní organizace
Správa železniční geodézie
Táborská nám. 109/1
140 00 Praha 4

Zodp. projektant	Ing. Tomáš Vachulka	
Projektant	Ing. Lenka Kmuníčková	
Kreslil	Pavel Kopal	
Kontroloval	Ing. Tomáš Vachulka	
Tržební zakáz	7523281 Olomouc hl.n.A.(HCD) hr.n.(Mikšíčka ul) - Krnov (mimo)	

ZADAVATEL: Ing. Ondřej Červenka

ZÁKONOČENÝ PROJEKT

Datum: 09/2020

OPRAVA KOLEJÍ č. 1 A 2
V ŽST MORAVSKÝ BEROUN

Druh dokumentace: ZP

Číslo zakázky: 1800721009905

Měřítko: 1:500

Souřadnicový systém: S-JTSK

Výškový systém: Bpv

SITUACE A VYTYČENÍ,
km 35,851 - 36,400

Číslo výkresu: 2.1

Příloha