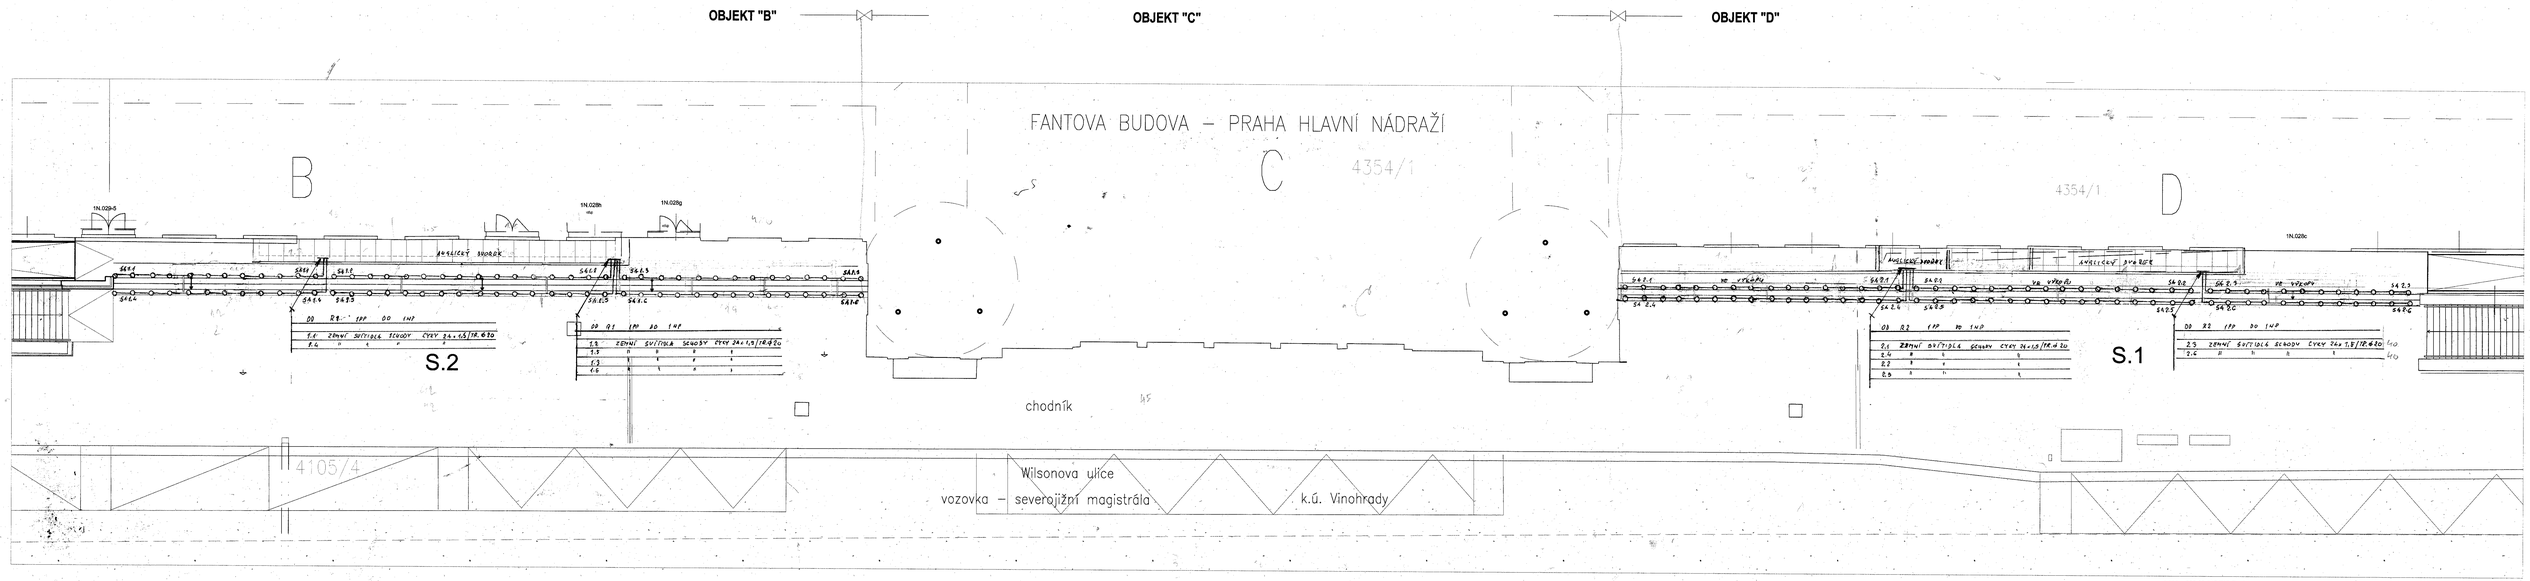

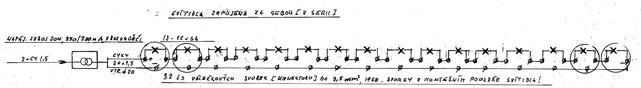

±0,000 = 209,63 (ČSJNS-Bpv)

PROSTŘEDÍ DLE	ČSN 332000-5-51 ed3; AB8 - VENKOVNÍ	
REVIZE Č.:	OBSAH :	DATUM :

TENTO VÝKRES JE DLE AUTORSKÉHO ZÁKONA MAJETKEM PROJEKTANTA, JEHO KOPÍROVÁNÍ A ROZŠIŘOVÁNÍ JE MOŽNO POUZE SE SOUHLASEM AUTORA

MÍSTO STAVBY:	Praha hlavní nádraží - Fantova b., Wilsonova 300/8, 110 00 Praha 2; 4105/3, 4105/4, 4105/5 a 4354/1
OBJEDNATEL:	Správa železnic, státní organizace, 110 00 Praha 1, Dlážděná 1003/7
ZÁSTUPCE INVESTORA:	Stavební správa západ, Sokolovská 1955/278, Praha 9; feditel Ing. Petr Hofhanzl

PROJEKTANT:
PROJEKTOVÝ ATELIER PRO ARCHITEKTURU A POZEMNÍ STAVBY, s.r.o.
BĚLEHRADSKÁ 199/70, 120 00, PRAHA 2, IČ : 45308616
TEL.: 224 255 555, 222 516 186 EMAIL: ATELIERTS@ATELIERTS.CZ

H-PRO
Dolní 30
400 01 Ústí nad Labem
projekt@h-pro.cz
IČO: 25 02 50 20
tel.: 475 210 728
fax: 475 210 104

AUTORSKÝ KOLEKTIV:	Ing. arch. Tomáš ŠANTAVÝ		
ODPOV.PROJEKTANT:	Ing.arch. Tomáš ŠANTAVÝ		
HLAVNÍ INŽENÝR PROJEKTU:	ZPRACOVATEL ČÁSTI:	SPOLUPRÁCE:	KONTROLOVAL:
Ing. arch. Tomáš ŠANTAVÝ	Václav ZÁBRAHA		Ing.arch. Tomáš ŠANTAVÝ

Č.ZAK.: 3489 075 1711	NÁZEV DÍLA: Oprava historické fasády a střechy Fantovy budovy - Praha hlavní nádraží 110 00, Praha 2 - Vinohrady, Wilsonova 300/8	Č.PARÉ:
DATUM: 6/2020		
POČET A4: ---		
NÁZEV*.DWG: –		
MĚŘÍTKO: 1 : 100	IV. ETAPA "Úprava pochozích ploch v nejbližším okolí stavby"	
STUPEŇ: dokumentace pro stavební povolení – DSP	SITUACE	E.I.2
PROFESE: 70 - 7/ 2020 silnoproudé rozvody		