PROPUSTEK V km 9,194

NOVÝ STAV - ŘEZY

M 1:50

PŘÍČNÝ ŘEZ

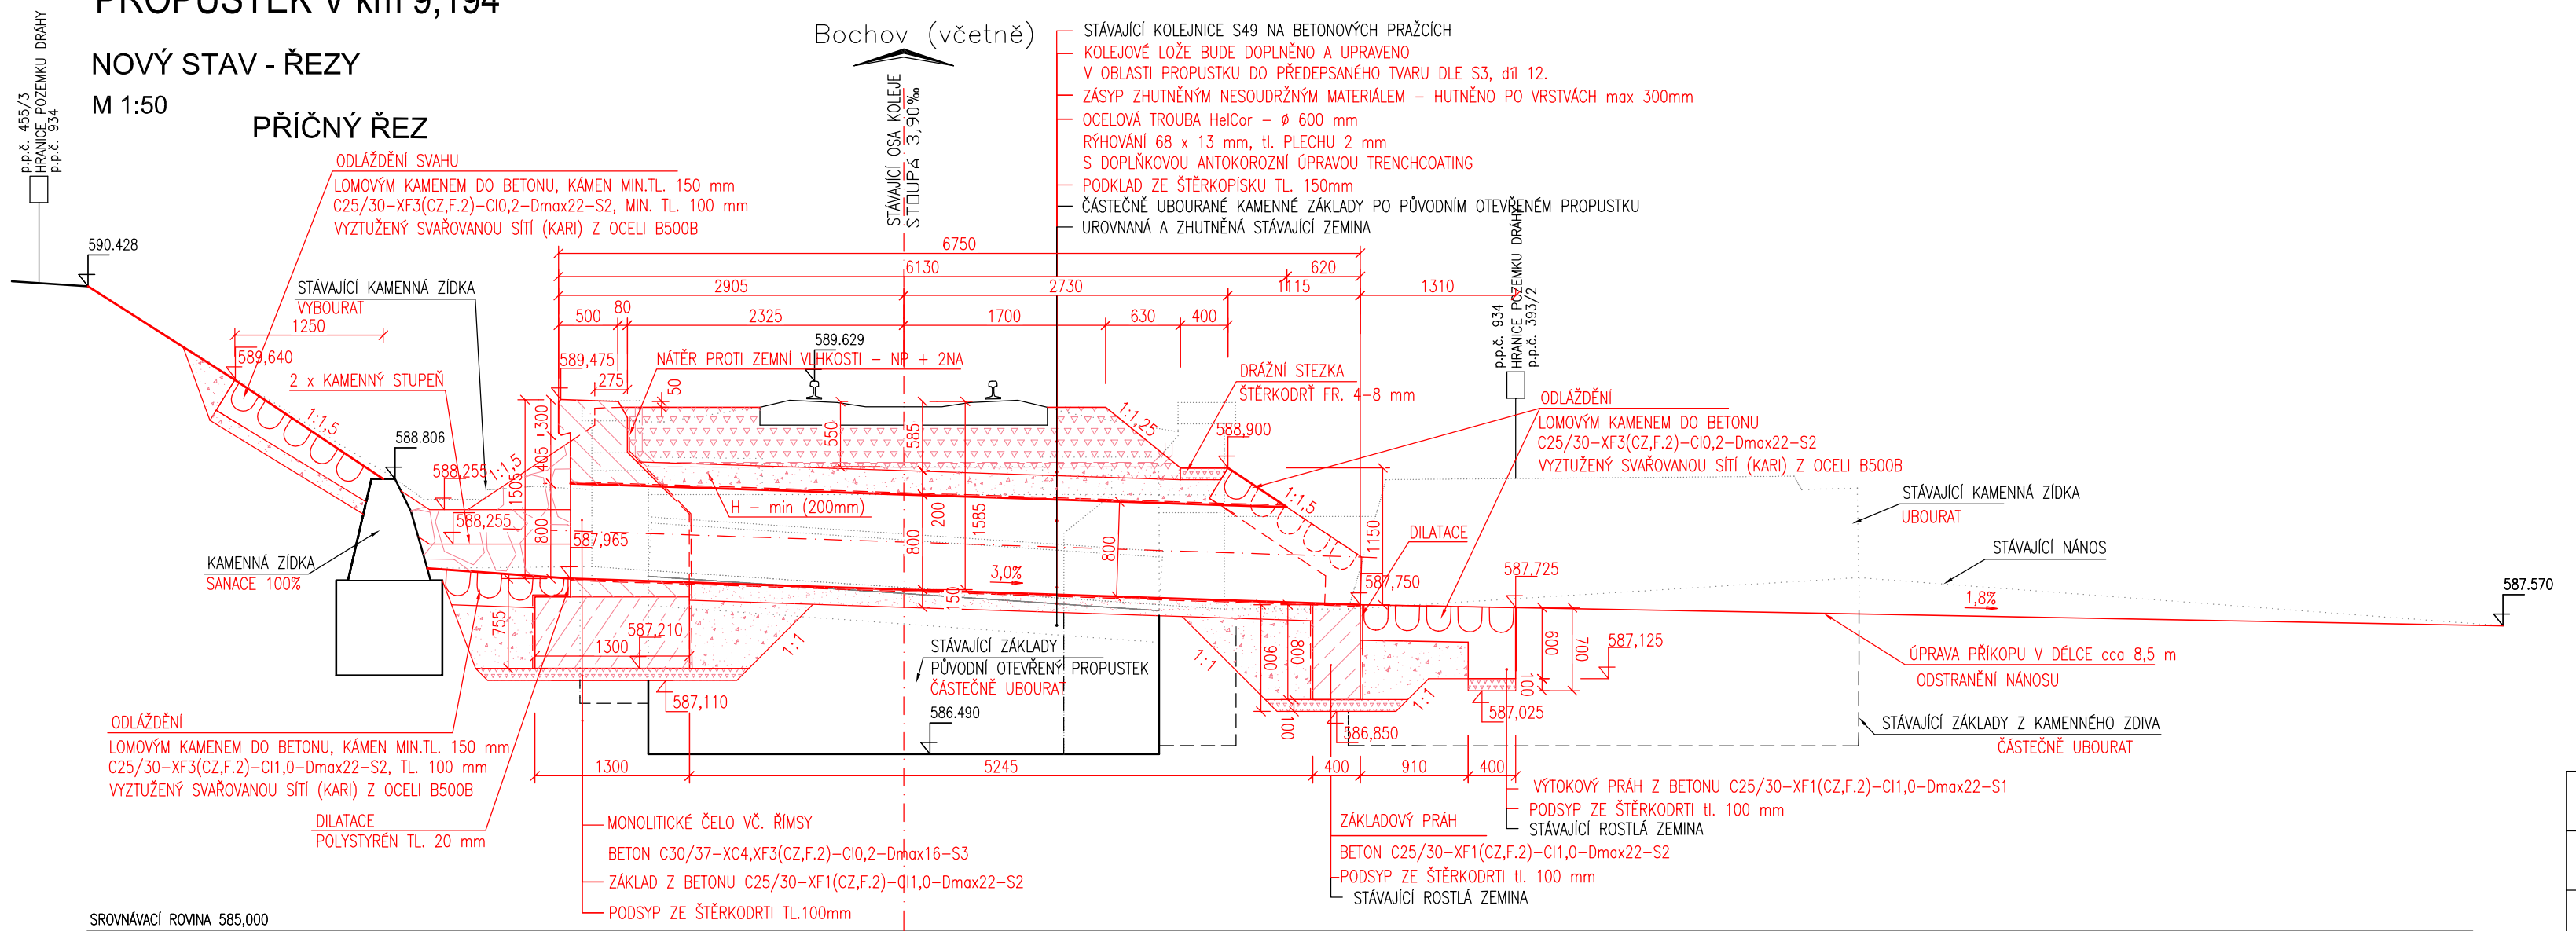

PODÉLNÝ ŘEZ

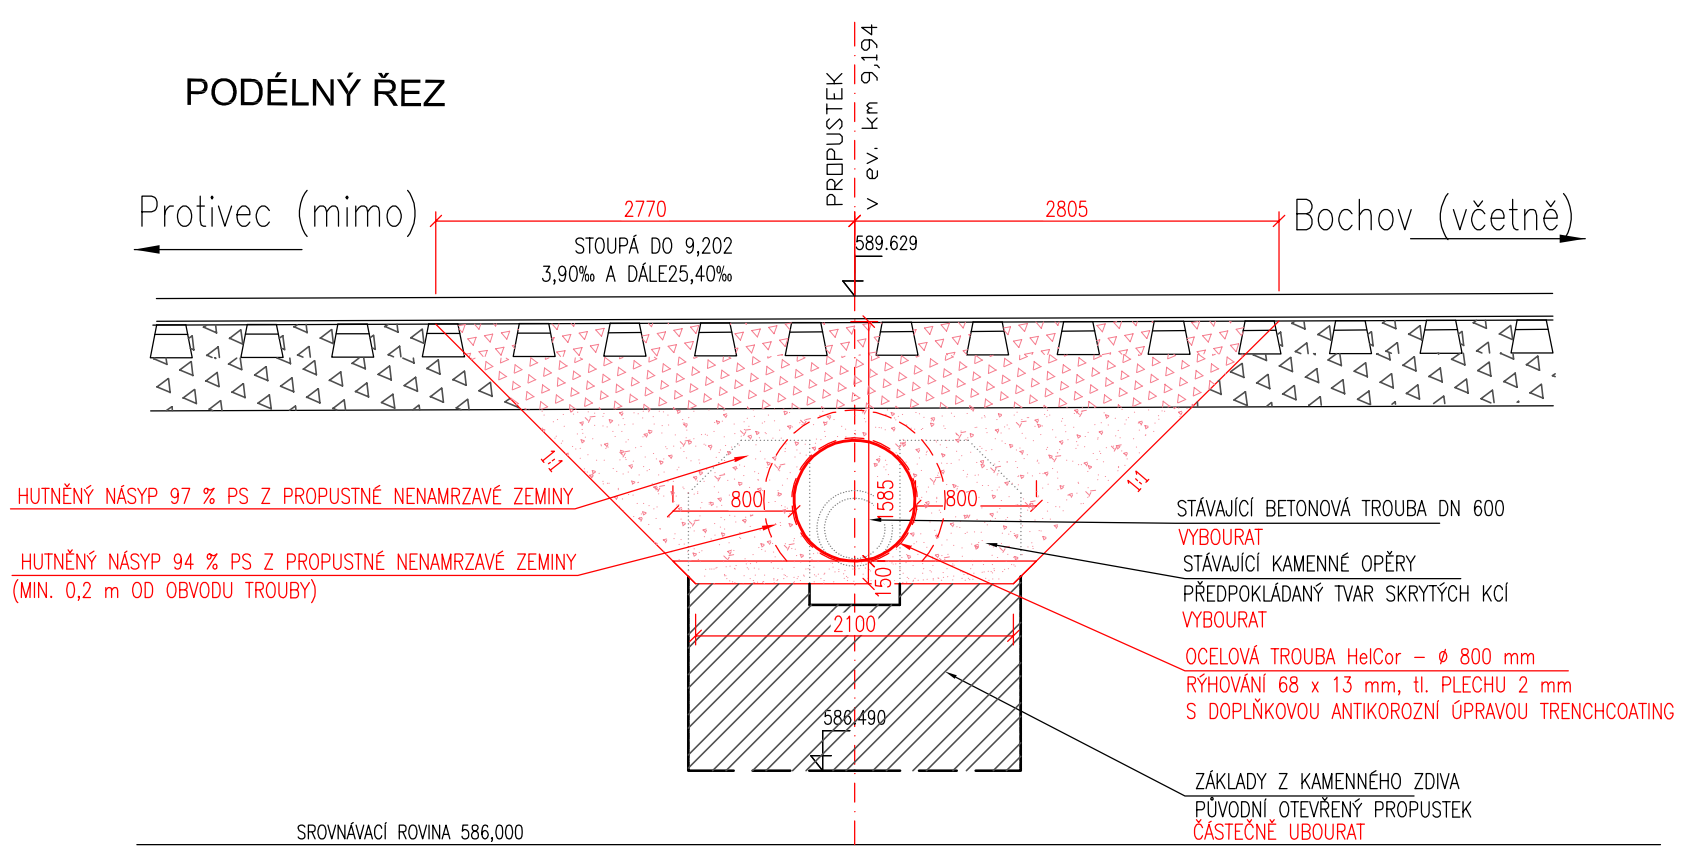

č. změny	datum	popis a zdůvodnění	podpis	číslo soupravy

STRABAG Rail a.s.
Železničářská 1385/29
400 03 Ústí nad Labem - Střekov
tel.: +420 475 300 111
e-mail: projekt.ul@strabag.com

Investor: SŽDC

Odpov. projektant stavby	Odpov. projektant PS, SO, částí	Kontroloval	Vypracoval
Ing. David Rúža	Ing. David Rúža	Ing. Miroslav Novák	Ing. Zdeněk Zeman

Stavba

Objekt 9

Projekt stavby na opravu propustku v km 9,194

TÚ č. 0531 Protivec - Bochov

Místo stavby: **TÚ 0531**

Zakázka	45/2019
Datum	13.3.2020
Formát	3xA4
Měřítko	1 : 50
Část	Příloha 6

Objekt

Nový stav - řezy