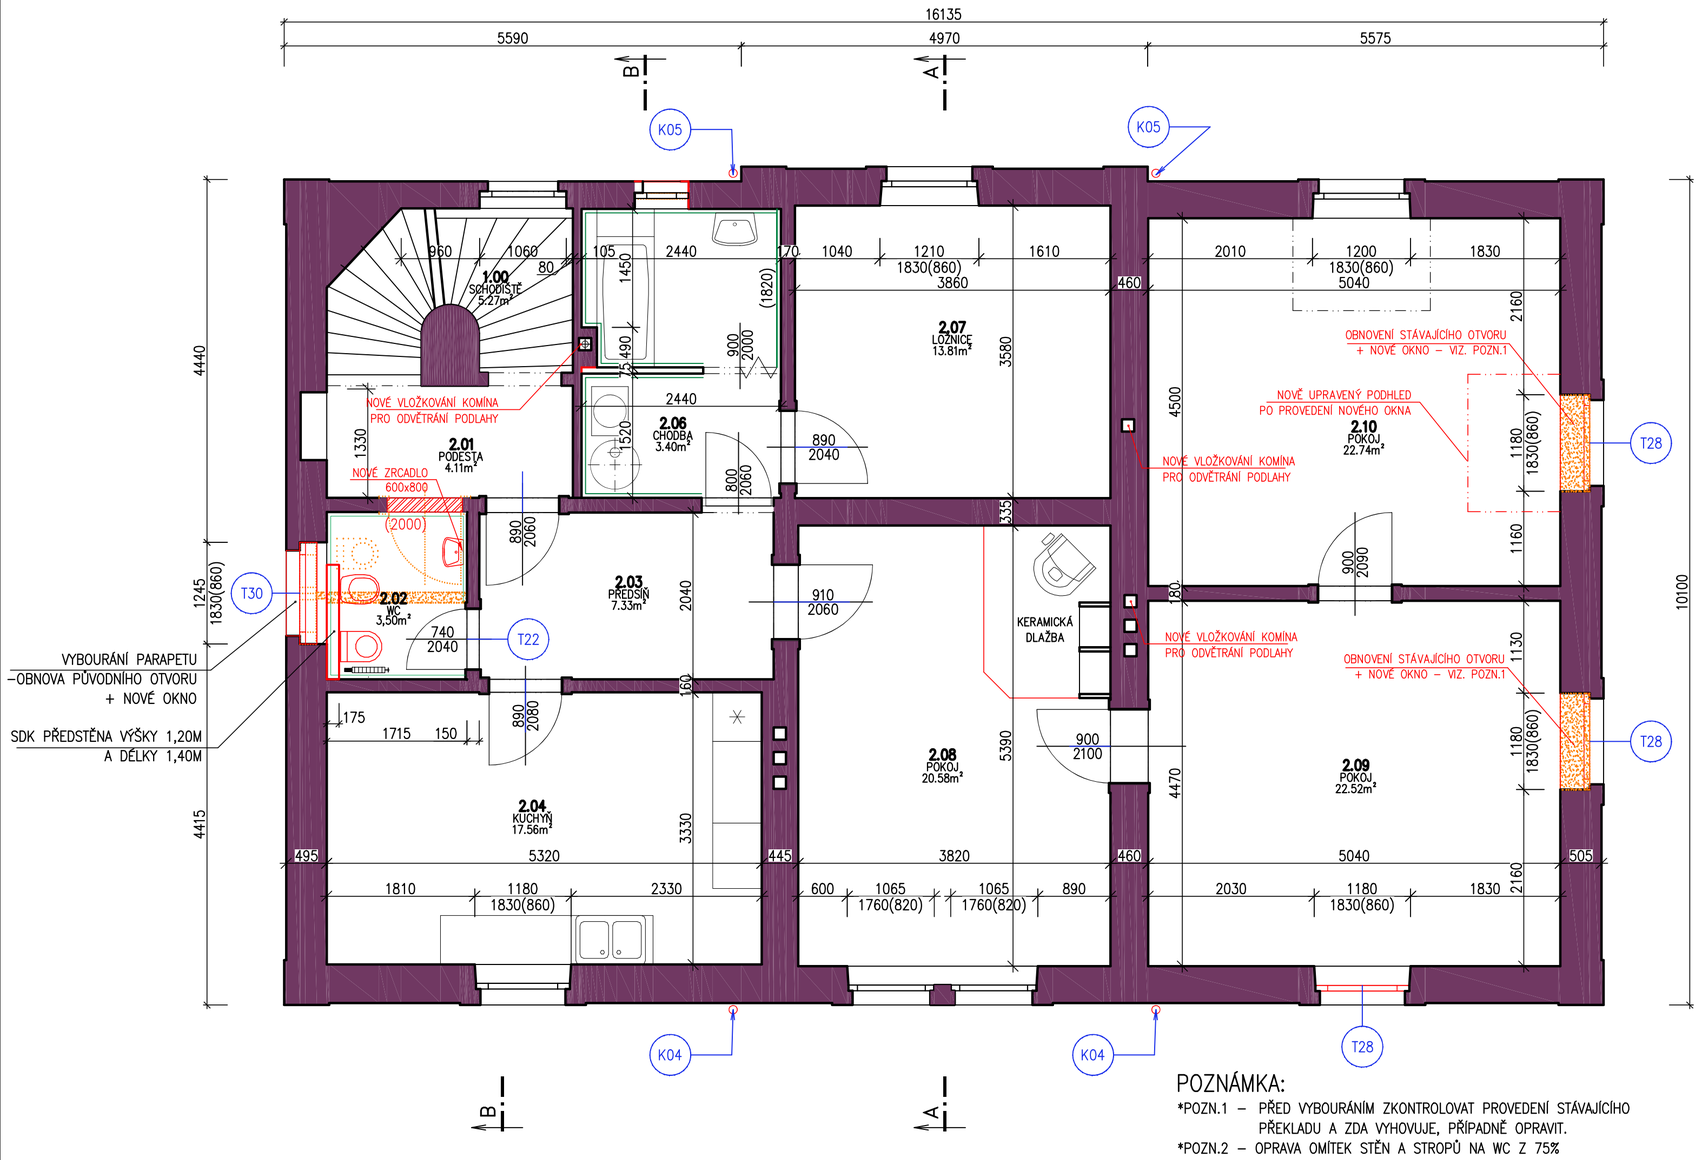

LEGENDA

- STÁVAJÍCÍ KONSTRUKCE
- NOVÉ KONSTRUKCE
- BOURÁNÍ
- NOVÉ SÁDROKARTONOVÉ KONSTRUKCE
- NOVÉ ZDĚNÉ KONSTRUKCE

Tabulka místností

Číslo	Název	Plocha [m²]	Podlaha	Stěny	Strop
1.00	SCHODIŠTĚ	5,27	STÁVAJÍCÍ	MALBA – STÁV.	MALBA – STÁV.
2.01	PODESTA	4,11	KERAMICKÁ DLAŽBA – STÁVAJÍCÍ	MALBA – STÁV.	MALBA – STÁV.
2.02	WC	3,50	VINYL VODOTĚSNÝ, PROTISKLUZ.	KER. OBKLAD	MALBA
2.03	PŘEDSÍŇ	7,33	PVC – STÁVAJÍCÍ	MALBA – STÁV.	MALBA – STÁV.
2.04	KUCHYŇ	17,56	PVC – STÁVAJÍCÍ	MALBA – STÁV.	MALBA – STÁV.
2.05	CHODBA	1,52	PVC – STÁVAJÍCÍ	MALBA – STÁV.	MALBA – STÁV.
2.06	KOUPELNA	6,94	KERAMICKÁ DLAŽBA – STÁVAJÍCÍ	KER. OBKLAD – STÁV.	MALBA – STÁV.
2.07	LOŽNICE	13,81	KOBEREC – STÁVAJÍCÍ	MALBA – STÁV.	MALBA – STÁV.
2.08	POKOJ	20,58	PVC – STÁVAJÍCÍ	MALBA – STÁV.	MALBA – STÁV.
2.09	POKOJ	22,52	KOBEREC – STÁVAJÍCÍ	MALBA – STÁV.	MALBA
2.10	POKOJ	22,74	KOBEREC – STÁVAJÍCÍ	MALBA – STÁV.	MALBA

POZNÁMKA:

*POZN.1 – PŘED VYBOURÁNÍM ZKONTROLOVAT PROVEDENÍ STÁVAJÍCÍHO PŘEKLADU A ZDA VYHOVUJE, PŘÍPADNĚ OPRAVIT.

*POZN.2 – OPRAVA OMÍTEK STĚN A STROPŮ NA WC Z 75%

Změna	Datum	Název změny	Vypracoval	Odpovědná osoba

Vypracoval	Odpovědná osoba	Vedoucí oddělení
Matěj Přibyl	Ing. Jiří Vejvoda	Ing. Jiří Vejvoda

ASSPRO
PROJEKČNÍ A INŽENÝRSKÁ KANCELÁŘ s.r.o.
Plhovská 1100
547 01 Náchod
tel: 491 427 742
491 426 784
e-mail: asspro@asspro.cz
www.asspro.cz

Investor: **Správa železniční dopravní cesty státní organizace**
Praha 1 - Nové Město, Dlážděná 1003/7
Organizační složka:
Oblastní ředitelství Hradec Králové
U Fotochemy 259, 501 01 Hradec Králové

Formát	**3 A4**
Datum	**09/2019**
Měřítko	**1:50**
Zak. číslo	**19 027**
Stupeň PD	**DSP, DPS**
Dok. č.	**D.2.2.a.1-18**

Kopie č.

Stavba: **Mníšek u Liberce ON – DSP, DPS oprava**

Obsah: **NOVÝ STAV**
PŮDORYS 2.NP

Tento dokument je duševním majetkem firmy ASSPRO Náchod. Nesmí být bez jejího souhlasu kopírován ani jinak rozšiřován.