


Přechod kabelové trasy pod kolejí protlakem v chráničce ø110mm žkm 10,222

kolej č.1

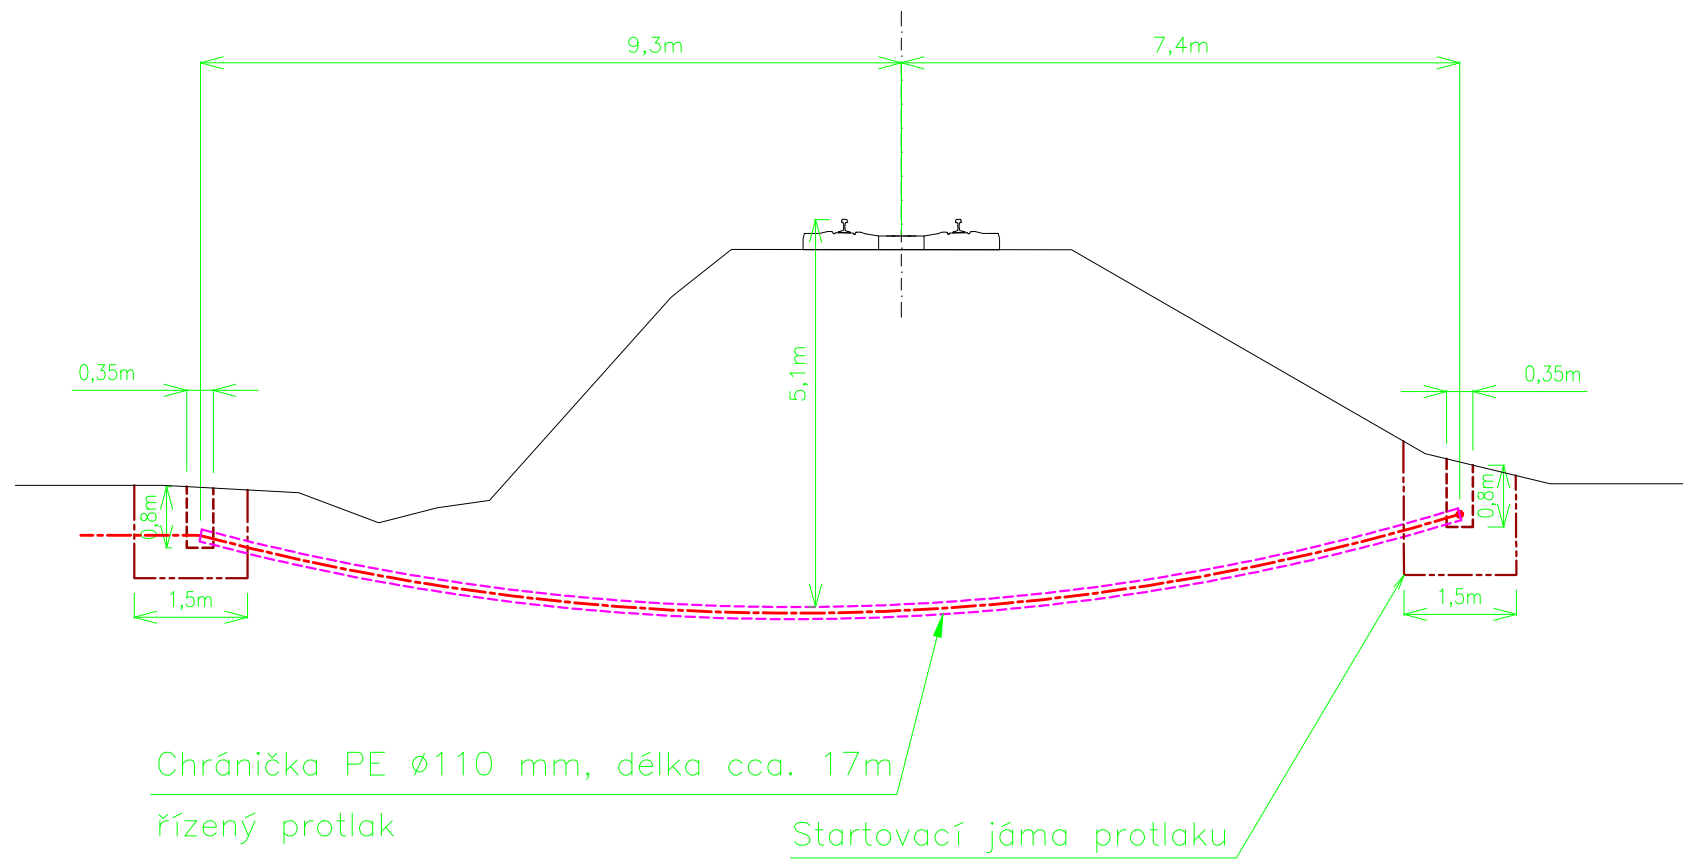

<b>IXPROJEKTA</b>		<b>IXPROJEKTA s.r.o.</b> Heršpická 813/5 632 00 Brno		E-mail: info@ixprojekta.cz ID: 2p82ezn	
				ČÍSLO SOUPRAVY:	
				PO PŘIPOMÍNKOVÉM ŘÍZENÍ	
REVIZE Č.	DATUM	ZMĚNA			

<b>EXPROJEKT</b>		<b>EXPROJEKT s.r.o.</b> Heršpická 758/13 619 00 Brno		tel. : +420 533 312 000 E-mail: info@exprojekt.cz ID: dh84e85	
------------------	--	--	--	---	--

OBJEDNATEL:		Správa železnic, státní organizace Stavební správa východ, Nerudova 1, 772 58 Olomouc			
HLAVNÍ INŽENÝR PROJEKTU		ODPOVĚDNÝ PROJ. PS, SO		VYPRACOVAL	
Ing. Martin Chaloupka		Ing. Roman Skoták		Ing. Irena Boving	
Ing. Jan Maleňák					
KRAJ: Královéhradecký		POVĚŘENÝ MŮ: k.ú. Rychnov nad Kněžnou /		STUPEŇ: DSP	
Rekonstrukce mostů v km 8,202 a v km 10,210 trati Vamberk-Rokytnice SO 06 Ochrany a přeložky VO				ZAK. ČÍSLO 117-2018	
				MĚŘITKO -	
				POČET FORMÁTŮ 2 x A4	
				DATUM: 12/2020	
Řez – přechod kolejiště				ČÁST DOKUM. E.1.4.6	
				PŘÍLOHA 2.3	