


Katastrální území: Jahodov

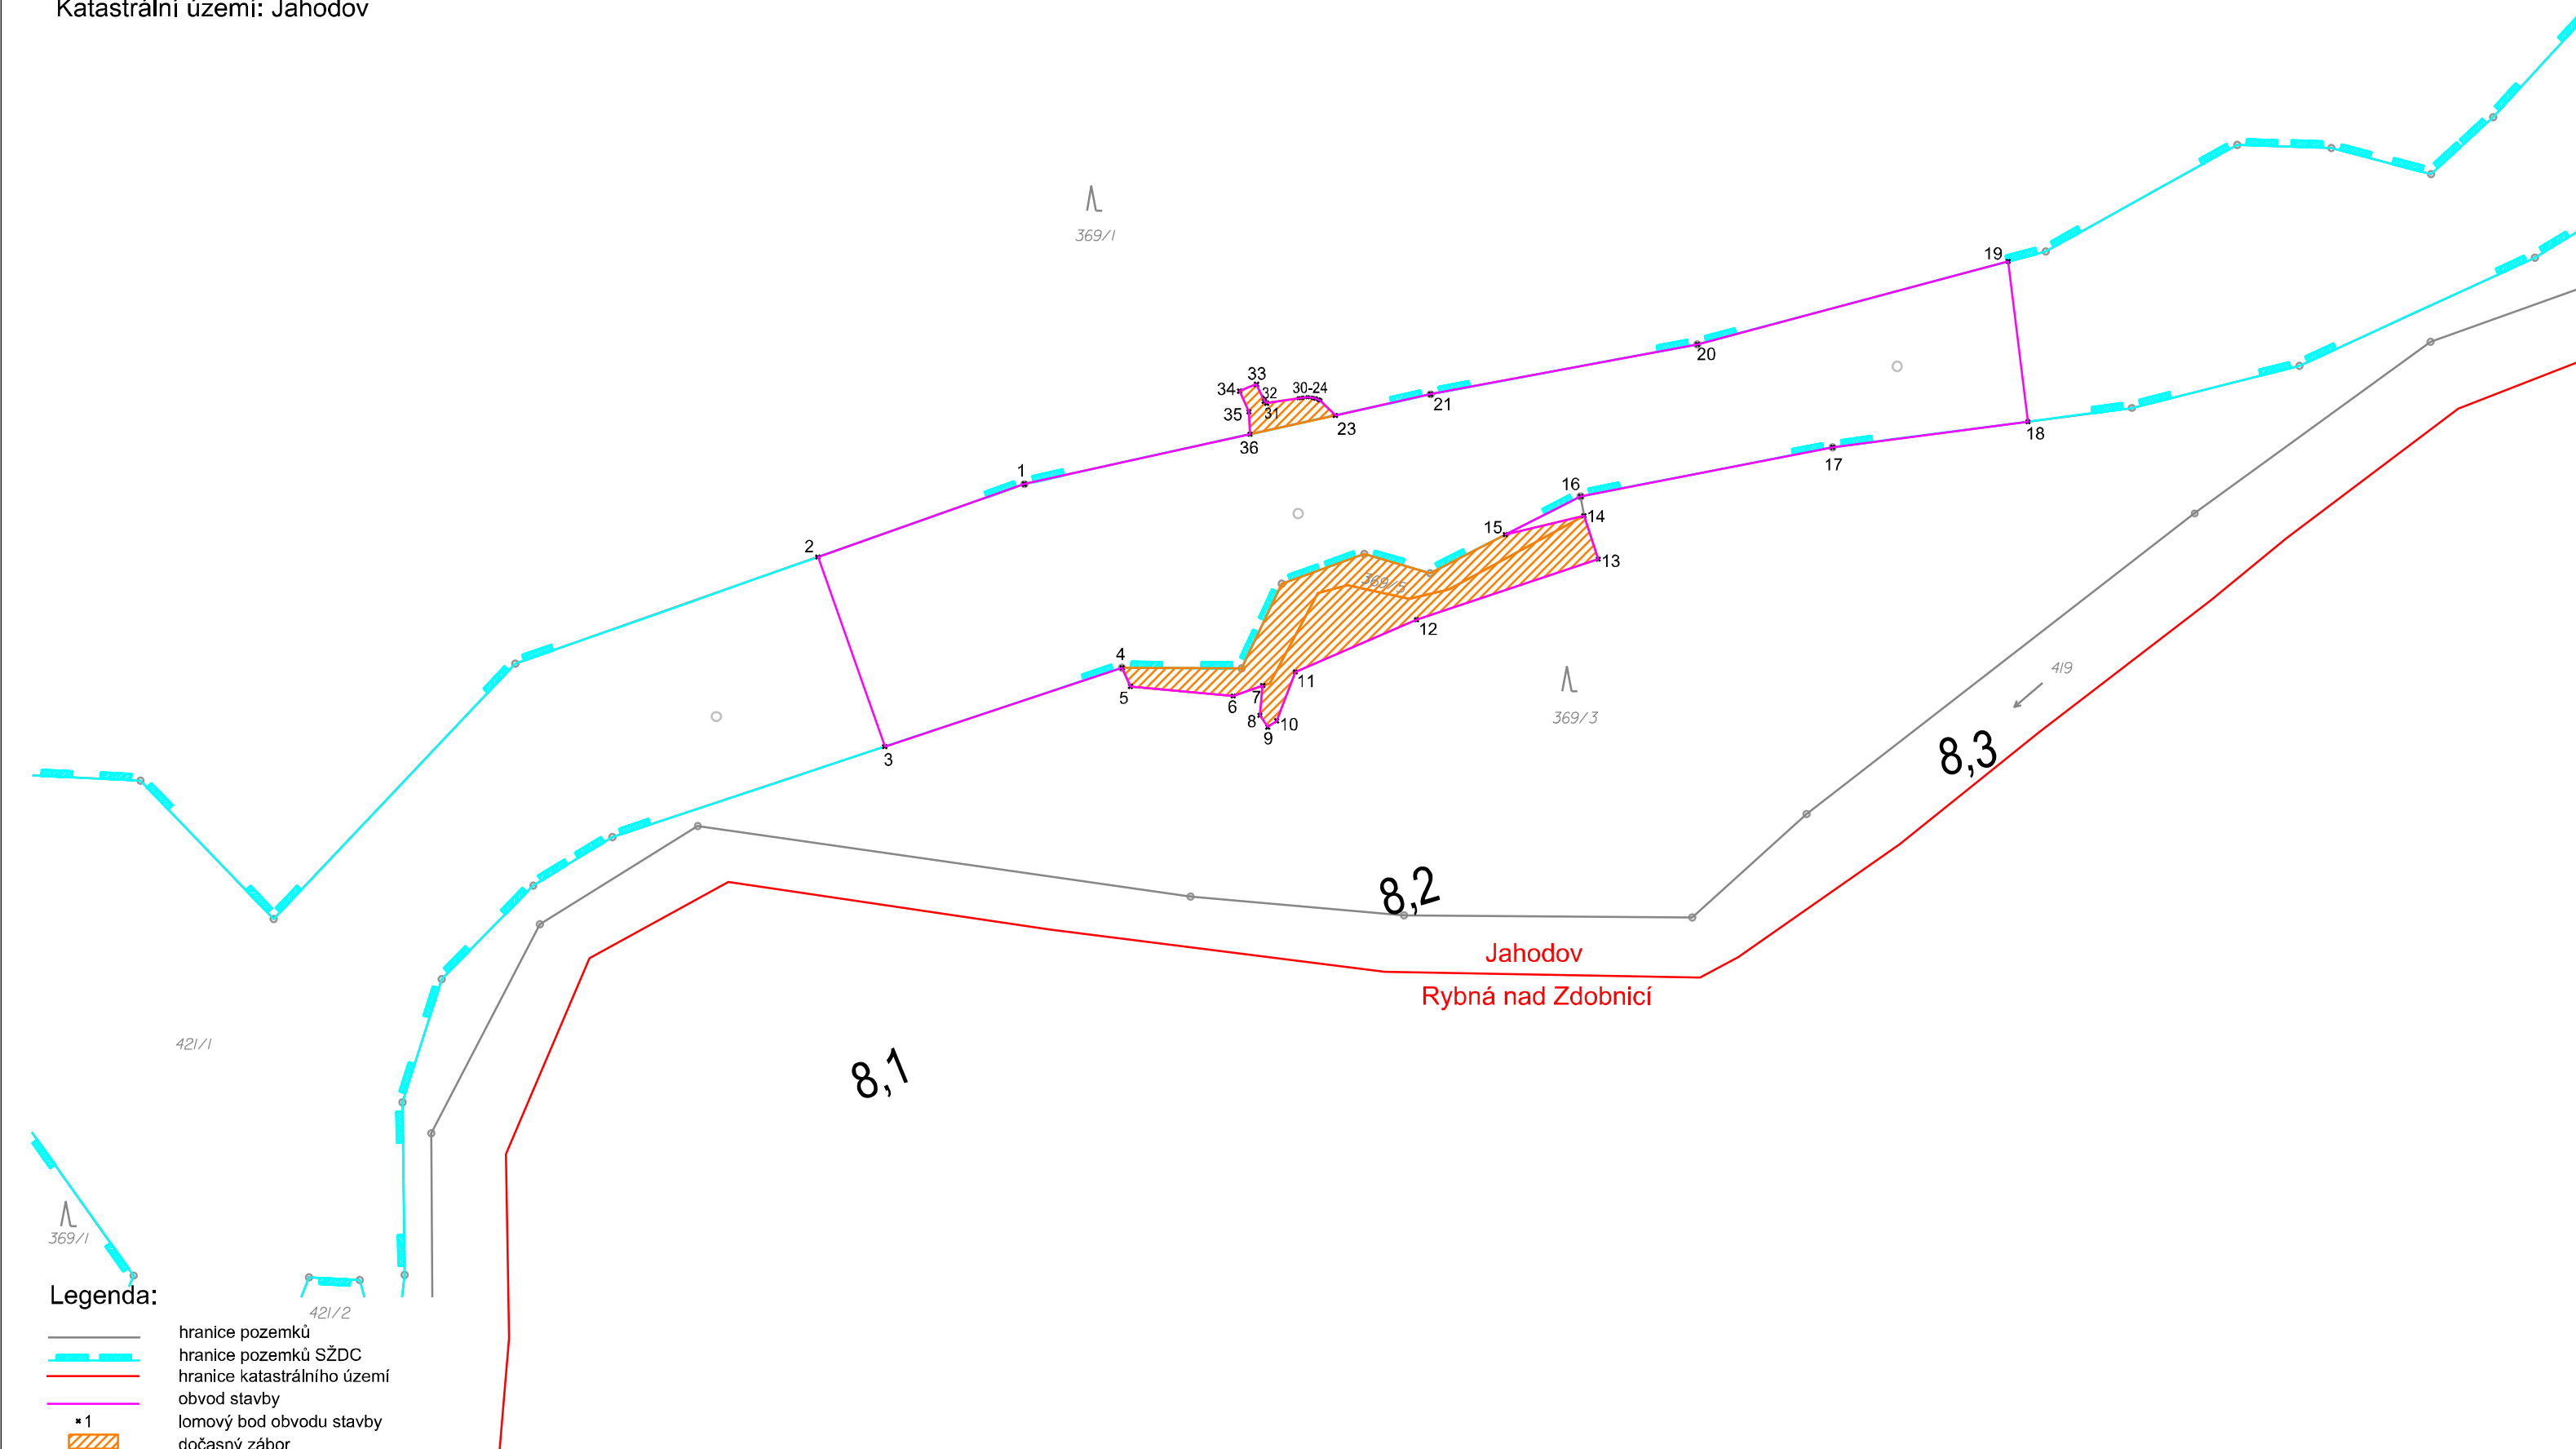


			ČÍSLO SOUPRAVY:
		PO PŘIPOMÍNKOVÉM ŘÍZENÍ	
REVIZE Č.	DATUM	ZMĚNA	



EXPROJEKT s.r.o.
Heršpická 758/13
619 00 Brno

tel. : +420 533 312 000
E-mail: info@exprojekt.cz
ID: dh84e85

OBJEDNATEL:	 Správa železnic, státní organizace Stavební správa východ, Nerudova 1, 779 00 Olomouc		
HLAVNÍ INŽENÝR PROJEKTU Ing. Martin Chaloupka Ing. Jan Maleník	ODPOVĚDNÝ PROJ. PS, SO Ing. Stanislav Sabo	VYPRACOVAL Ing. Stanislav Sabo	KONTOLOVAL Ing. Bohumil Brechta
KRAJ: Královéhradecký	POVĚŘENÝ MŮ: Rychnov nad Kněžnou	STUPEŇ: DSP	
Rekonstrukce mostů v km 8,202 a v km 10,210 trati Vamberk - Rokytnice Geodetická dokumentace		ZAK. ČÍSLO 117-2018	
		MĚŘITKO 1:1000	POČET FORMÁTŮ 3 x A4
		DATUM: 12/2020	
Obvod stavby - km 8,202		ČÁST DOKUM. I	PŘÍLOHA 5.1