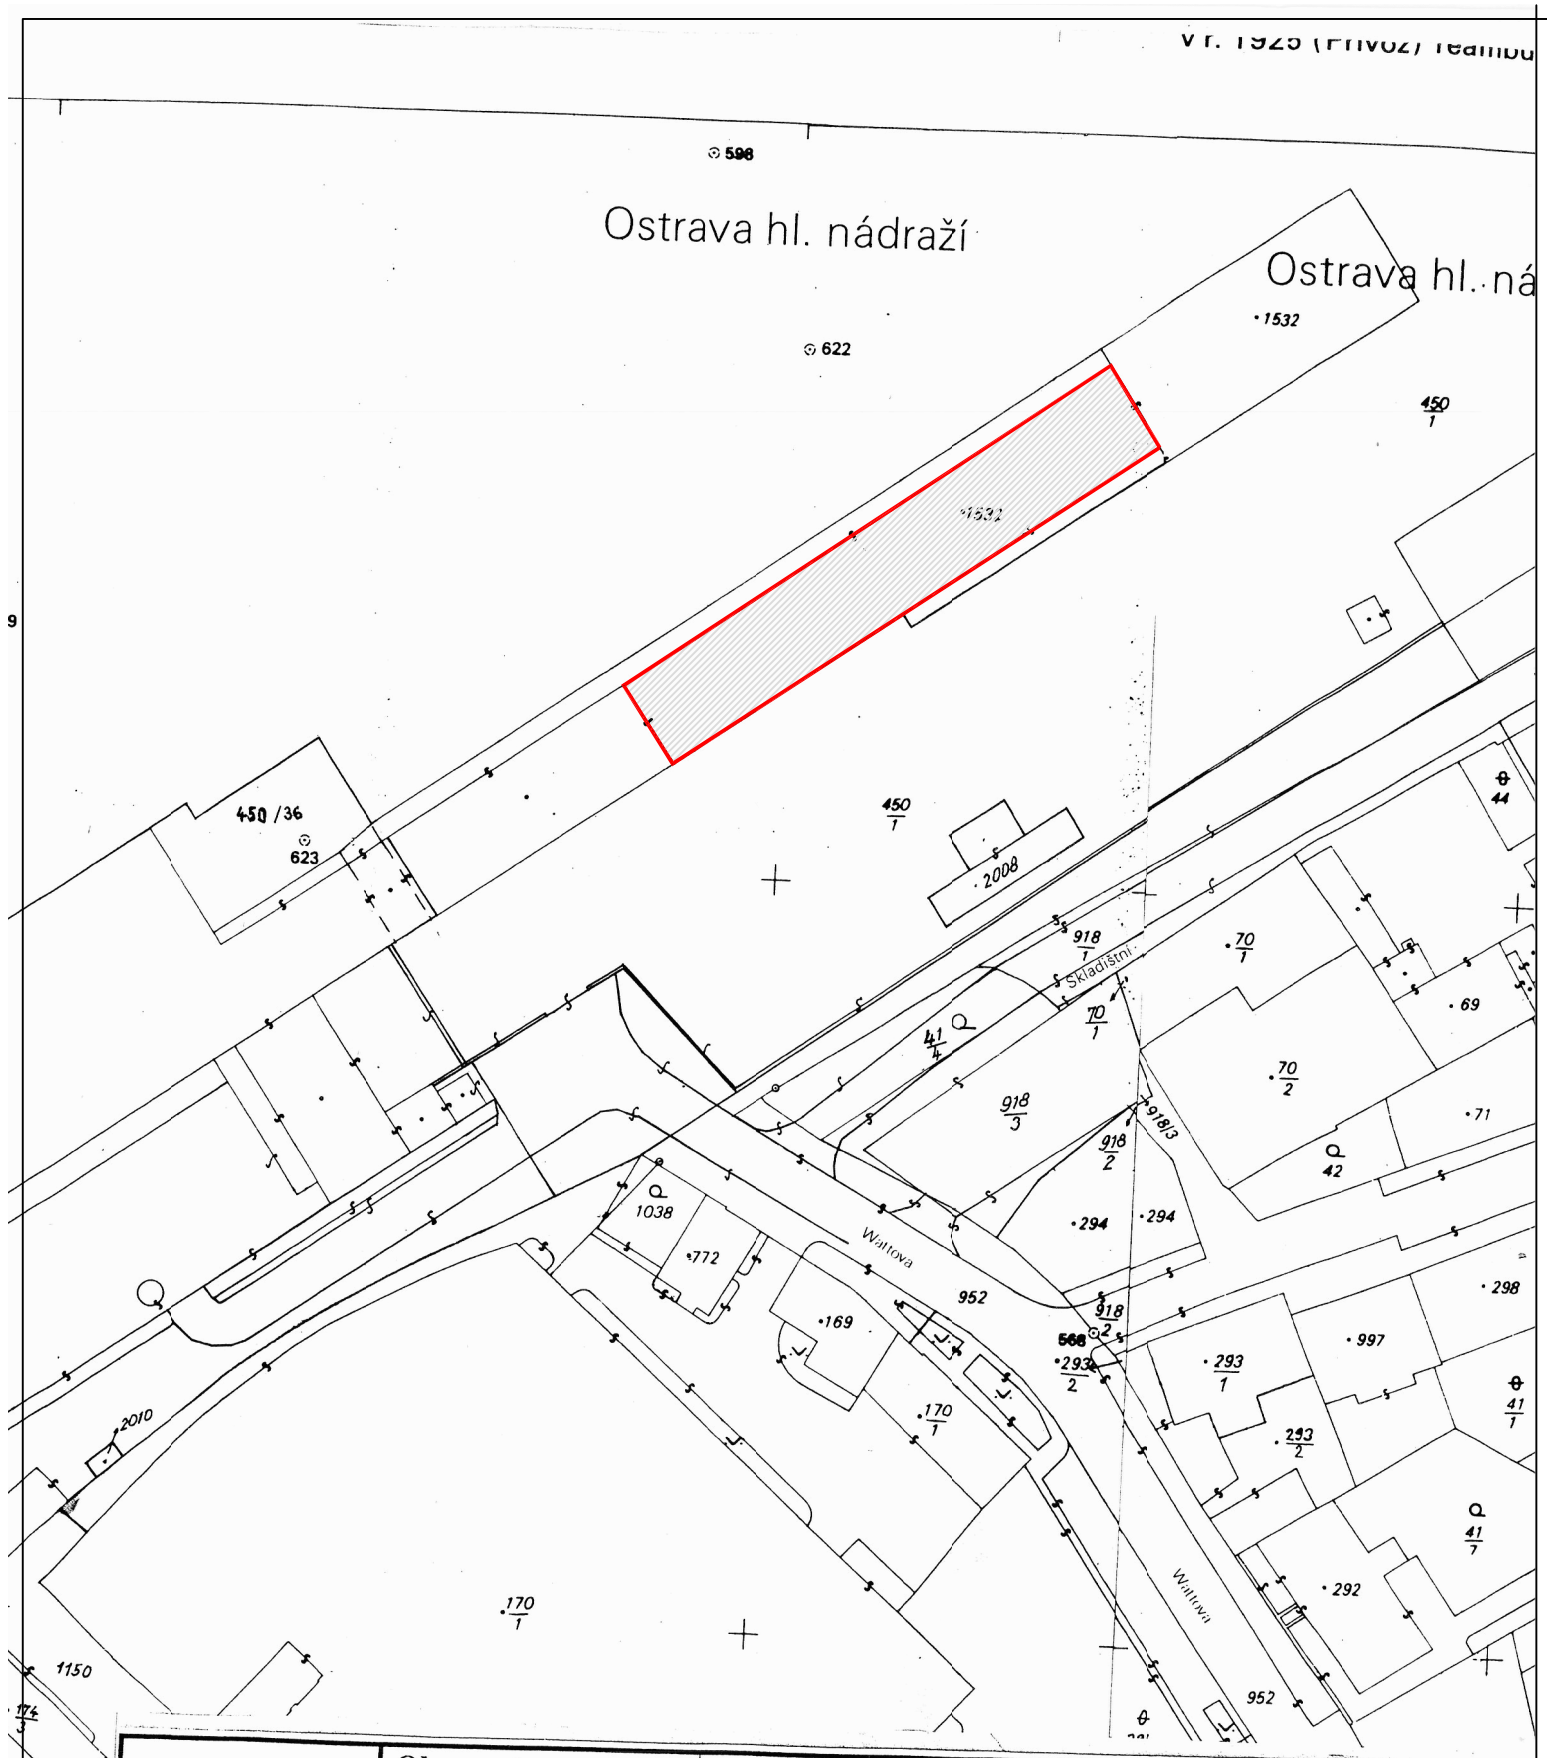

Katastrální úřad pro MS kraj, **Katastrální pracoviště OSTRAVA**

Okres : Ostrava-město	**Obec :** OSTRAVA	**K.ú.** PŘÍVOZ
Řízení PÚ: 295/09-10	**Map.list:** 1-9/43, 34	**Měřítko: 1:** 1000

KOPIE KATASTRÁLNÍ MAPY

Vyhotovil: Alena Sitková

Dne: 13. 1. 2009

Podpis:

Kolek, razítko:

Katastrální úřad pro Moravskoslezský kraj, pracoviště Ostrava

Katastrální úřad pro Moravskoslezský kraj, pracoviště Ostrava, 50 Kč

LEGENDA

ŘEŠENÝ OBJEKT

Tento výkres používá ochrany dle zákona č. 121/2000 Sb. (autorský zák.).

ARCHITEKT	HLAVNÍ PROJEKTANT	PROJEKTANT	VYPRACOVAL
ING.ARCH. K. HOLENKOVÁ	ING. PAVEL KRÁTKÝ	ING. ZBYNĚK JENDRYKA	ING. ZBYNĚK JENDRYKA

INVESTOR ZAKÁZKY
Správa železniční dopravní cesty, s.o.
Dlážděná 1003/7, Praha - Nové Město, 110 00

MÍSTO STAVBY
OSTRAVA - PŘÍVOZ, ul. SKLADIŠTNÍ, parc.č. 1532, k.ú. PŘÍVOZ

NÁZEV ZAKÁZKY (DÍLO)
UŽST. OSTRAVA HL.N. - SKLADIŠTNÍ UL. STAVEBNÍ ÚPRAVY OBJEKTU

STAVEBNÍ OBJEKT (SO)

ČÁST DOKUMENTACE
C - SITUACE STAVBY

DOKUMENT (VÝKRES)
ZÁKRES DO KATASTRÁLNÍ MAPY

GENERÁLNÍ PROJEKTANT
PROJEKTSTUDIO®
PROJEKTSTUDIO EUCZ, s.r.o.
Spartakovců 6014/3, 708 00 Ostrava
tel./fax: 596 911 126
e-mail: info@projektstudio.cz
IČ: 27787443
www.PROJEKTSTUDIO.eu
www.PROJEKTSTUDIO.cz
ZPRACOVATEL ČÁSTI PD

DATUM	červen 2009
AKTUALIZACE	
ZAKÁZKA č.	PS 08 75
FORMÁT	2xA4
MĚŘÍTKO	1 : 1000
STUPEŇ :	RDS
PARÉ :	
VÝKRES č. :	C.1