Koordinační situace kabelových
tras km 33,100 - 35,100
M 1:1000

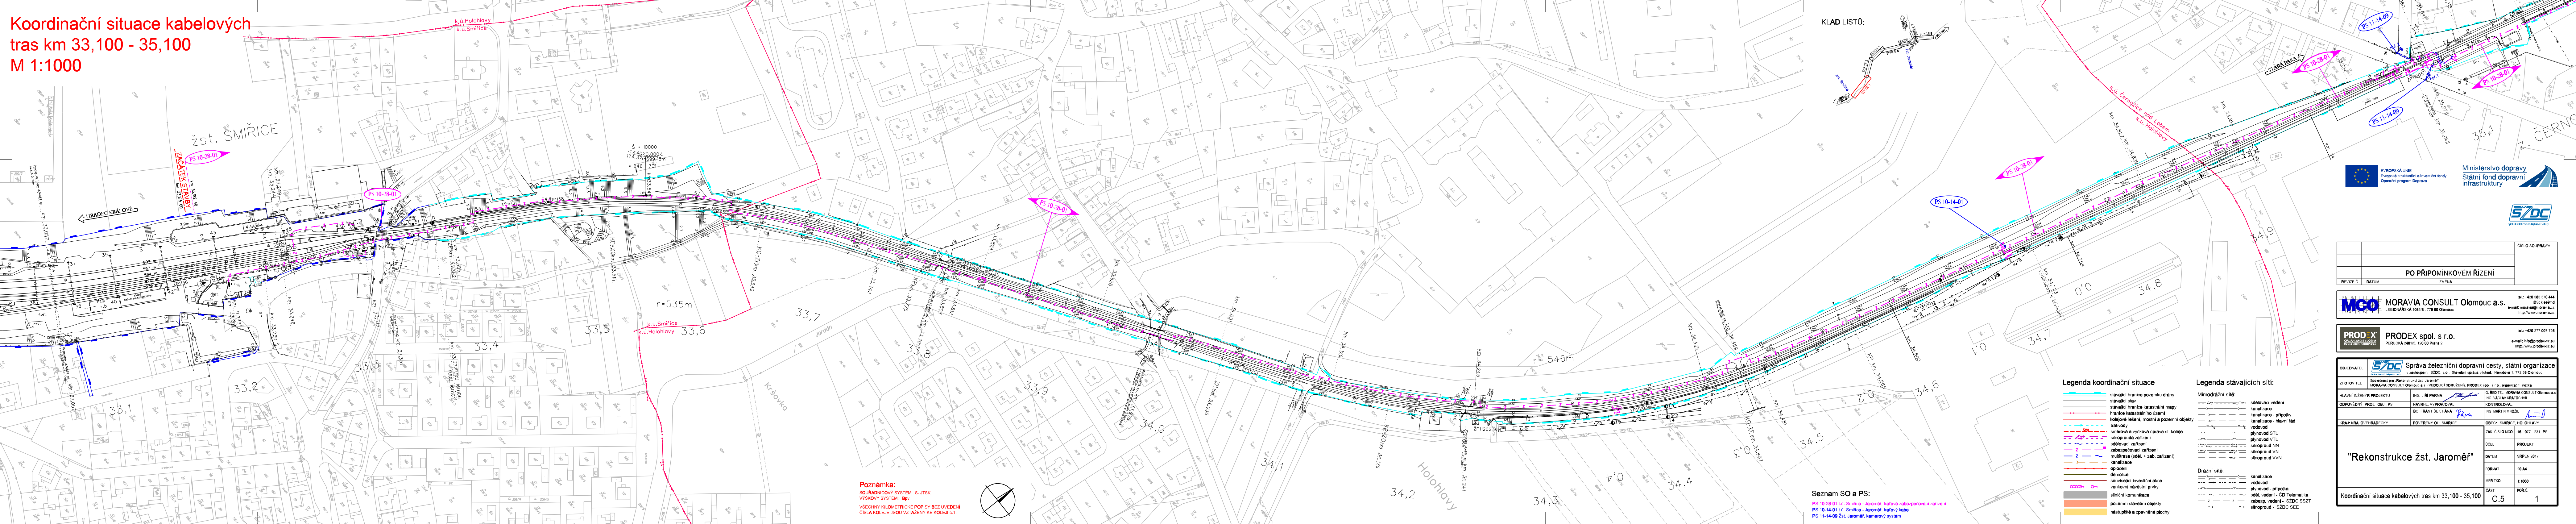

Poznámka:

SOUŘADNICOVÝ SYSTÉM: S- JTSK
VÝŠKOVÝ SYSTÉM: Bpv

VŠECHNY KILOMETRICKÉ POPISY BEZ UVEDENÍ ČÍSLA KOLEJE JSOU VZTAŽENY KE KOLEJI č.1.

Seznam SO a PS:

PS 10-28-01 t.ú. Smiřice - Jaroměř, traťové zabezpečovací zařízení
PS 10-14-01 t.ú. Smiřice - Jaroměř, traťový kabel
PS 11-14-09 Žst. Jaroměř, kamerový systém

Legenda koordinační situace

- stávající hranice pozemku dráhy
- stávající stav
- stávající hranice katastrální mapy
- hranice katastrálního území
- kolejové řešení, mostní a pozemní objekty
- trativody
- SVÚ směrová a výšková úprava st. koleje
- silnoproudá zařízení
- sdělovací zařízení
- Z zabezpečovací zařízení
- Z multitrasa (sděl. + zab. zařízení)
- kanalizace
- oplocení
- demolice
- související investiční akce
- venkovní návěstní prvky
- silniční komunikace
- pozemní stavební objekty
- nástupiště a zpevněné plochy

Legenda stávajících sítí:

Mimodrážní sítě:

- sdělovací vedení
- kanalizace
- kanalizace - přípojky
- kanalizace - hlavní řád
- vodovod
- plynovod STL
- plynovod VTL
- silnoproud NN
- silnoproud VN
- silnoproud VVN

Drážní sítě:

- kanalizace
- vodovod
- plynovod - přípojka
- sděl. vedení - ČD Telematika
- Z zabezp. vedení - SŽDC SSZT
- silnoproud - SŽDC SEE

EVROPSKÁ UNIE
Evropský fond pro regionální rozvoj
Operační program Doprava

Ministerstvo dopravy
Státní fond dopravní infrastruktury

SŽDC
Správa železniční dopravní cesty

			ČÍSLO SOUPRAVY:
		PO PŘIPOMÍNKOVÉM ŘÍZENÍ	
REVIZE Č.	DATUM	ZMĚNA	

MCO MORAVIA CONSULT Olomouc a.s.
LEGIONÁŘSKÁ 1085/8 , 779 00 Olomouc
tel.: +420 585 570 444
IDS: kjee9md
e-mail: moravia@moravia.cz
http://www.moravia.cz

PRODEX ORGANIZAČNÍ SLOŽKA Perucká 2481/5, 120 00 Praha 2
PRODEX spol. s r.o.
PERUCKÁ 2481/5, 120 00 Praha 2
tel.: +420 277 007 726
e-mail: info@prodex-cz.eu
http://www.prodex-cz.eu

OBJEDNATEL	SŽDC Správa železniční dopravní cesty, státní organizace v zastoupení: SŽDC, s.o., Stavební správa východ, Nerudova 1, 772 58 Olomouc	
ZHOTOVITEL	Společnost pro „Rekonstrukci žst. Jaroměř" MORAVIA CONSULT Olomouc a.s. (VEDOUCÍ SDRUŽENÍ), PRODEX spol. s r.o., organizační složka	
HLAVNÍ INŽENÝR PROJEKTU	ING. JIŘÍ PARMA	G. ŘEDITEL MORAVIA CONSULT Olomouc a.s. ING. VÁCLAV KRATOCHVÍL
ODPOVĚDNÝ PROJ. OBJ., PS	NAVRHL, VYPRACOVAL	KONTROLOVAL
	BC. FRANTIŠEK HÁNA Hána	ING. MARTIN MNOŽIL
KRAJ: KRÁLOVEHRADECKÝ	POVĚŘENÝ OÚ: SMIŘICE	OBEC: SMIŘICE, HOLOHLAVY

"Rekonstrukce žst. Jaroměř"	ZAK. ČÍSLO MCO	16 - 077 - 231- PS
	ÚČEL	PROJEKT
	DATUM	SRPEN 2017
	FORMÁT	20 A4
	MĚŘÍTKO	1:1000
Koordinační situace kabelových tras km 33,100 - 35,100	ČÁST C.5	POŘ.Č. 1