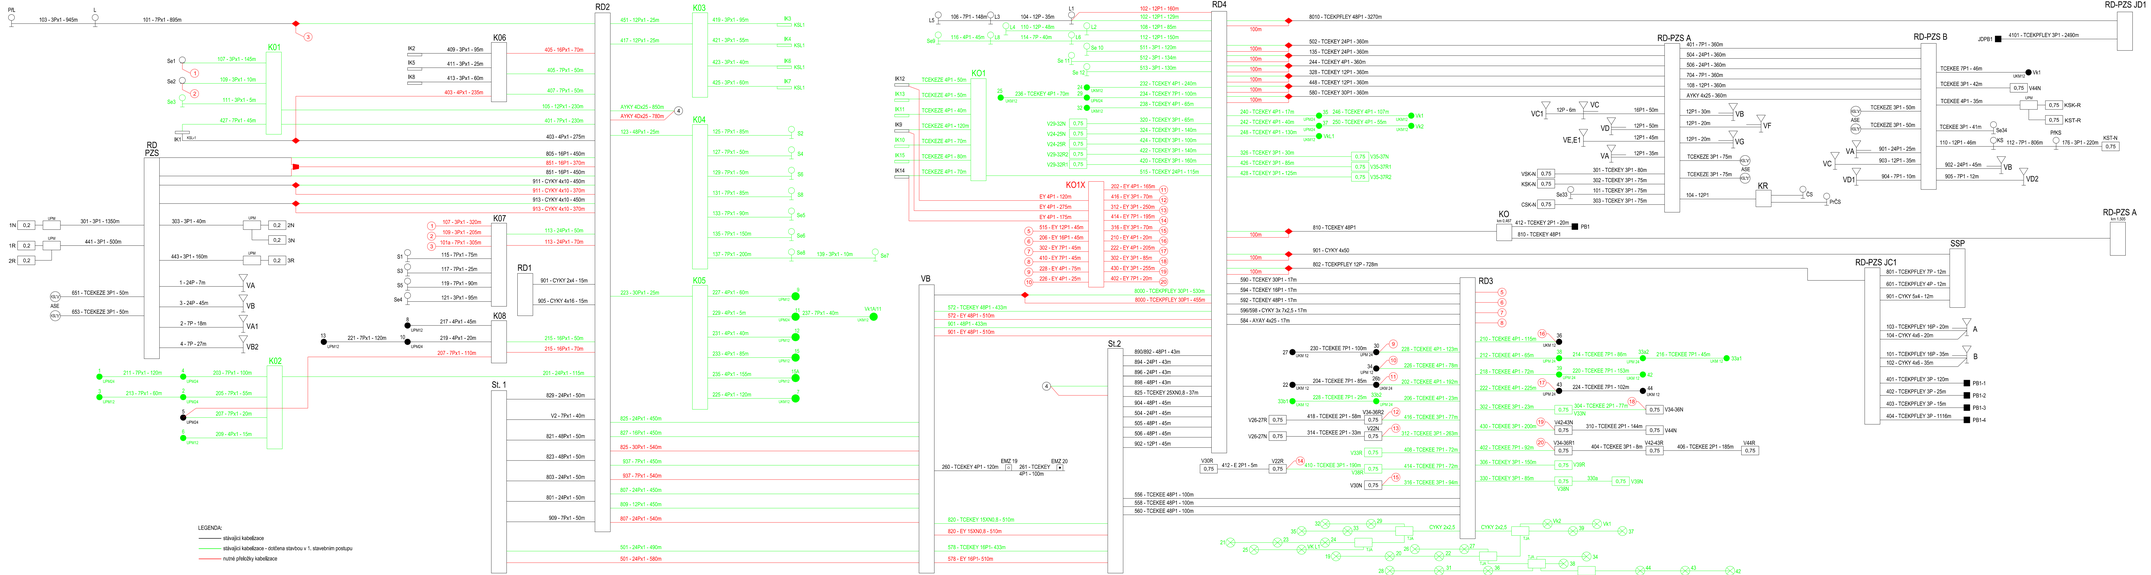
PŘL
L
103 - 3Př1 - 945m
101 - 7Př1 - 895m
K01
Se1
Se2
Se3
107 - 3Př1 - 145m
109 - 3Př1 - 10m
111 - 3Př1 - 5m
427 - 7Př1 - 45m
IK1
KSI,1
RD PZS
1N
2N
3N
1R
2R
0,2
UPN
301 - 3Př1 - 1350m
441 - 3Př1 - 500m
IK2
IK3
IK8
409 - 3Př1 - 95m
411 - 3Př1 - 25m
413 - 3Př1 - 60m
K06
405 - 16Př1 - 70m
405 - 7Př1 - 50m
407 - 7Př1 - 50m
403 - 4Př1 - 235m
105 - 12Př1 - 230m
401 - 7Př1 - 200m
403 - 4Př1 - 275m
805 - 16Př1 - 450m
851 - 16Př1 - 870m
851 - 16Př1 - 450m
911 - CYKY 4x10 - 450m
911 - CYKY 4x10 - 370m
913 - CYKY 4x10 - 450m
913 - CYKY 4x10 - 370m
303 - 3Př1 - 40m
443 - 3Př1 + 160m
1 - 24Př - 7m
3 - 24Př - 45m
2 - 7Př - 18m
4 - 7Př - 27m
VA
VB
VA1
VB2
K07
K08
K02
K(L1)
ASE
651 - TCEKEZE 3P1 - 50m
653 - TCEKEZE 3P1 - 50m
107 - 3Př1 - 320m
109 - 3Př1 - 205m
101a - 7Př1 - 305m
115 - 7Př1 - 75m
117 - 7Př1 - 25m
119 - 7Př1 - 90m
121 - 3Př1 - 95m
217 - 4Př1 - 45m
219 - 4Př1 - 20m
207 - 7Př1 - 110m
S1
S3
S5
S4
S6
S7
UPN1
UPN2
221 - 7Př1 - 120m
211 - 7Př1 - 120m
213 - 7Př1 - 60m
203 - 7Př1 - 100m
205 - 7Př1 - 55m
209 - 4Př1 - 15m
207 - 7Př1 - 20m
UPNX
RD2
RD1
St. 1
431 - 12Př1 - 25m
417 - 12Př1 - 25m
AYKY 4Dx25 - 850m
AYKY 4Dx25 - 780m
123 - 68Př1 - 25m
223 - 30Př1 - 25m
825 - 24Př1 - 450m
827 - 16Př1 - 450m
825 - 30Př1 - 540m
937 - 7Př1 - 450m
937 - 7Př1 - 540m
807 - 24Př1 - 450m
809 - 12Př1 - 450m
807 - 24Př1 - 540m
501 - 24Př1 - 490m
501 - 24Př1 - 580m
K03
K04
K05
419 - 9Př1 - 95m
421 - 3Př1 - 55m
423 - 3Př1 - 40m
425 - 3Př1 - 60m
126 - 7Př1 - 85m
127 - 7Př1 - 50m
129 - 7Př1 - 50m
131 - 7Př1 - 85m
133 - 7Př1 - 90m
135 - 7Př1 - 150m
137 - 7Př1 - 200m
227 - 4Př1 - 60m
229 - 4Př1 - 5m
231 - 4Př1 - 40m
233 - 4Př1 - 85m
235 - 4Př1 - 155m
225 - 4Př1 - 120m
IK3
IK4
IK6
IK7
KSL1
S2
S4
S6
S8
S9
