



EVROPSKÁ UNIE
Evropské strukturální a investiční fondy
Operační program Doprava

Ministerstvo dopravy
Státní fond dopravní
infrastruktury



Správa železniční dopravní cesty

			ČÍSLO SOUPRAVY:
		PO PŘIPOMÍNKOVÉM ŘÍZENÍ	
REVIZE Č.	DATUM	ZMĚNA	








MORAVIA CONSULT Olomouc a.s.
LEGIONÁŘSKÁ 1085/8 , 779 00 Olomouc


tel.: +420 585 570 444
IDS: kjee9md
e-mail: moravia@moravia.cz
http://www.moravia.cz



PRODEX spol. s r.o.
PERUCKÁ 2481/5, 120 00 Praha 2

tel.: +420 277 007 726
e-mail: info@prodex-cz.eu
http://www.prodex-cz.eu

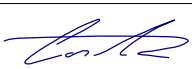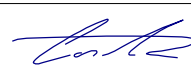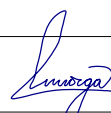OBJEDNATEL	 <small>Správa železniční dopravní cesty</small>	Správa železniční dopravní cesty, státní organizace v zastoupení: SŽDC, s.o., Stavební správa východ, Nerudova 1, 772 58 Olomouc	
ZHOTOVITEL	Společnost pro „Rekonstrukci žst. Jaroměř“ MORAVIA CONSULT Olomouc a.s. (VEDOUČÍ SDRUŽENÍ), PRODEX spol. s r.o., organizační složka		
HLAVNÍ INŽENÝR PROJEKTU	ING. JIŘÍ PARMA 	G. ŘEDITEL MORAVIA CONSULT Olomouc a.s. ING. VÁCLAV KRATOCHVÍL	
ODPOVĚDNÝ PROJ. OBJ., PS	NAVRHL, VYPRACOVAL	KONTROLOVAL	
Ing. Marcel Caltík 	Ing. Marcel Caltík 	Ing. Ľubomír Murga 	
KRAJ: KRÁLOVEHRADECKÝ	POVĚŘENÝ OÚ: JAROMĚŘ	OBEC: JAROMĚŘ, SMÍŘICE	
<div>"Rekonstrukce žst. Jaroměř"</div> <div>PS 10-28-01 t.ú. Smiřice - Jaroměř, TZZ</div>		ZAK. ČÍSLO MCO	16 - 077 - 231- PS
		ÚČEL	PROJEKT
		DATUM	SRPEN 2017
		FORMÁT	8 A4
		MĚŘÍTKO	1:1000
Vytyčovací výkres		ČÁST	POŘ.Č.
		D.1.2	2.0030

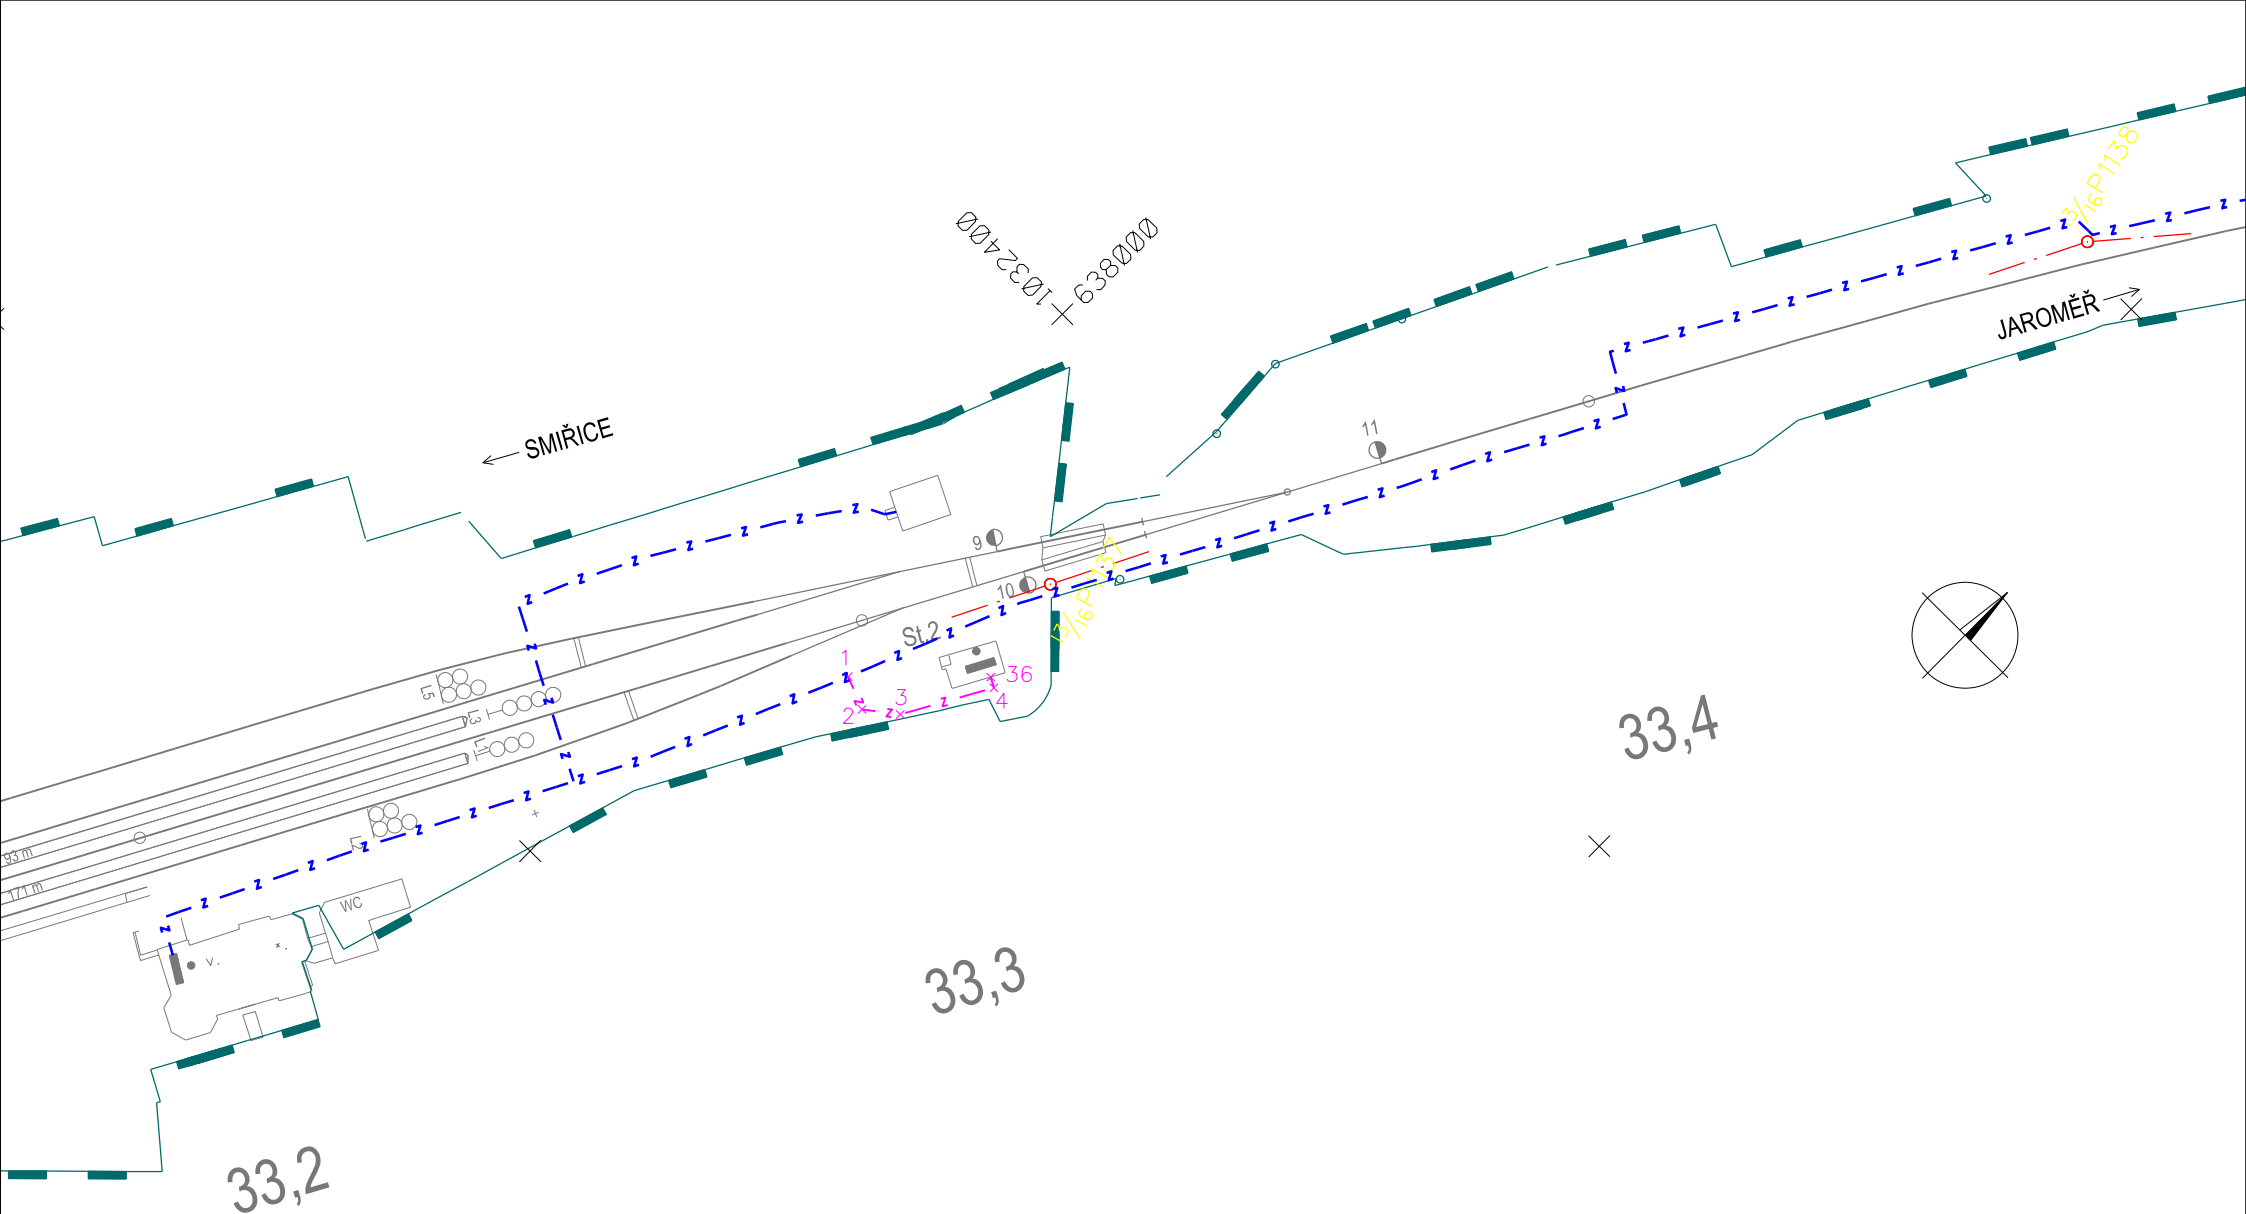

LEGENDA:


- - - - - projektovaná kabelová trasa v této stavbě
- - - - - projektovaná kabelová trasa v stavbě DOK H.Králové - Jaroměř

POZNÁMKA:

Seznam souřadnic vytyčovaných bodů je uveden v příloze 2.0031

SOUŘADNICOVÝ SYSTÉM S-JTSK
VÝŠKOVÝ SYSTÉM Bpv
PRO VYTYČENÍ BUDE POUŽITA PLATNÁ VYTYČOVACÍ SÍŤ STAVBY
PŘESNOST VYTYČENÍ DLE ČSN 730420-1

PS 10-28-01 Smiřice - Jaroměř, TZZ	2.0030
Vytyčovací výkres	list 01

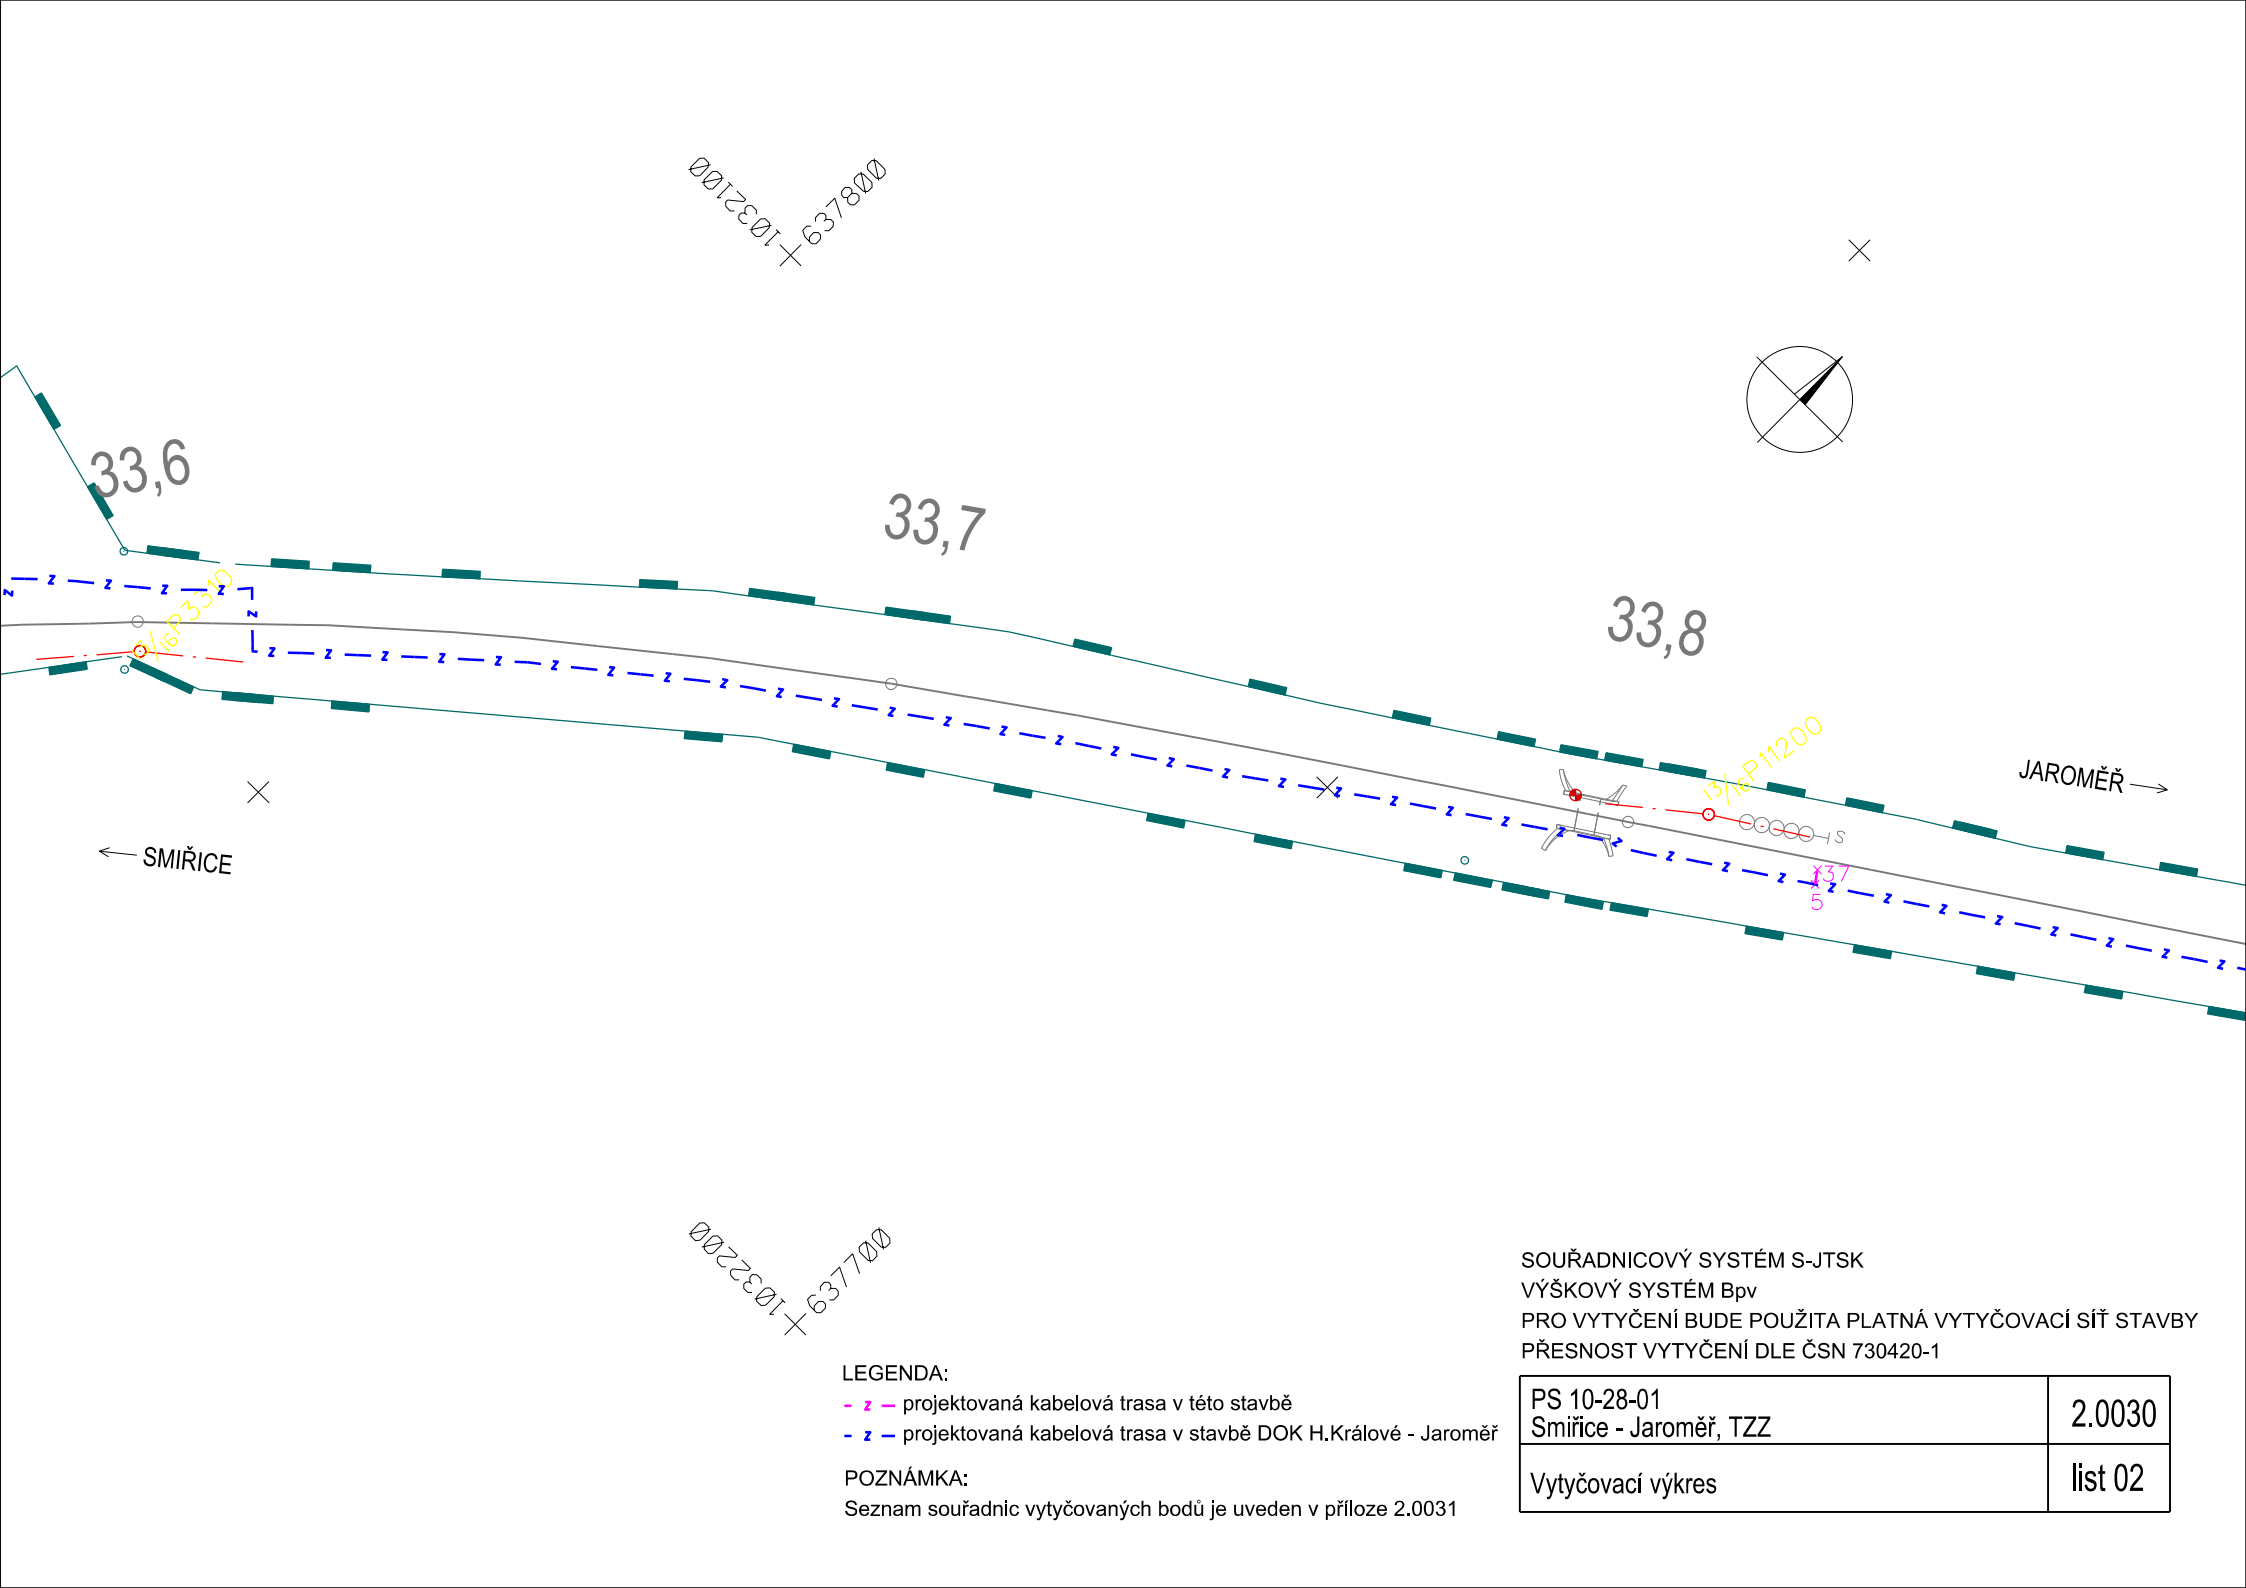

LEGENDA:


- - - - - projektovaná kabelová trasa v této stavbě
- - - - - projektovaná kabelová trasa v stavbě DOK H.Králové - Jaroměř

POZNÁMKA:

Seznam souřadnic vytyčovaných bodů je uveden v příloze 2.0031

SOUŘADNICOVÝ SYSTÉM S-JTSK
VÝŠKOVÝ SYSTÉM Bpv
PRO VYTYČENÍ BUDE POUŽITA PLATNÁ VYTYČOVACÍ SÍŤ STAVBY
PŘESNOST VYTYČENÍ DLE ČSN 730420-1

PS 10-28-01 Smiřice - Jaroměř, TZZ	2.0030
Vytyčovací výkres	list 02

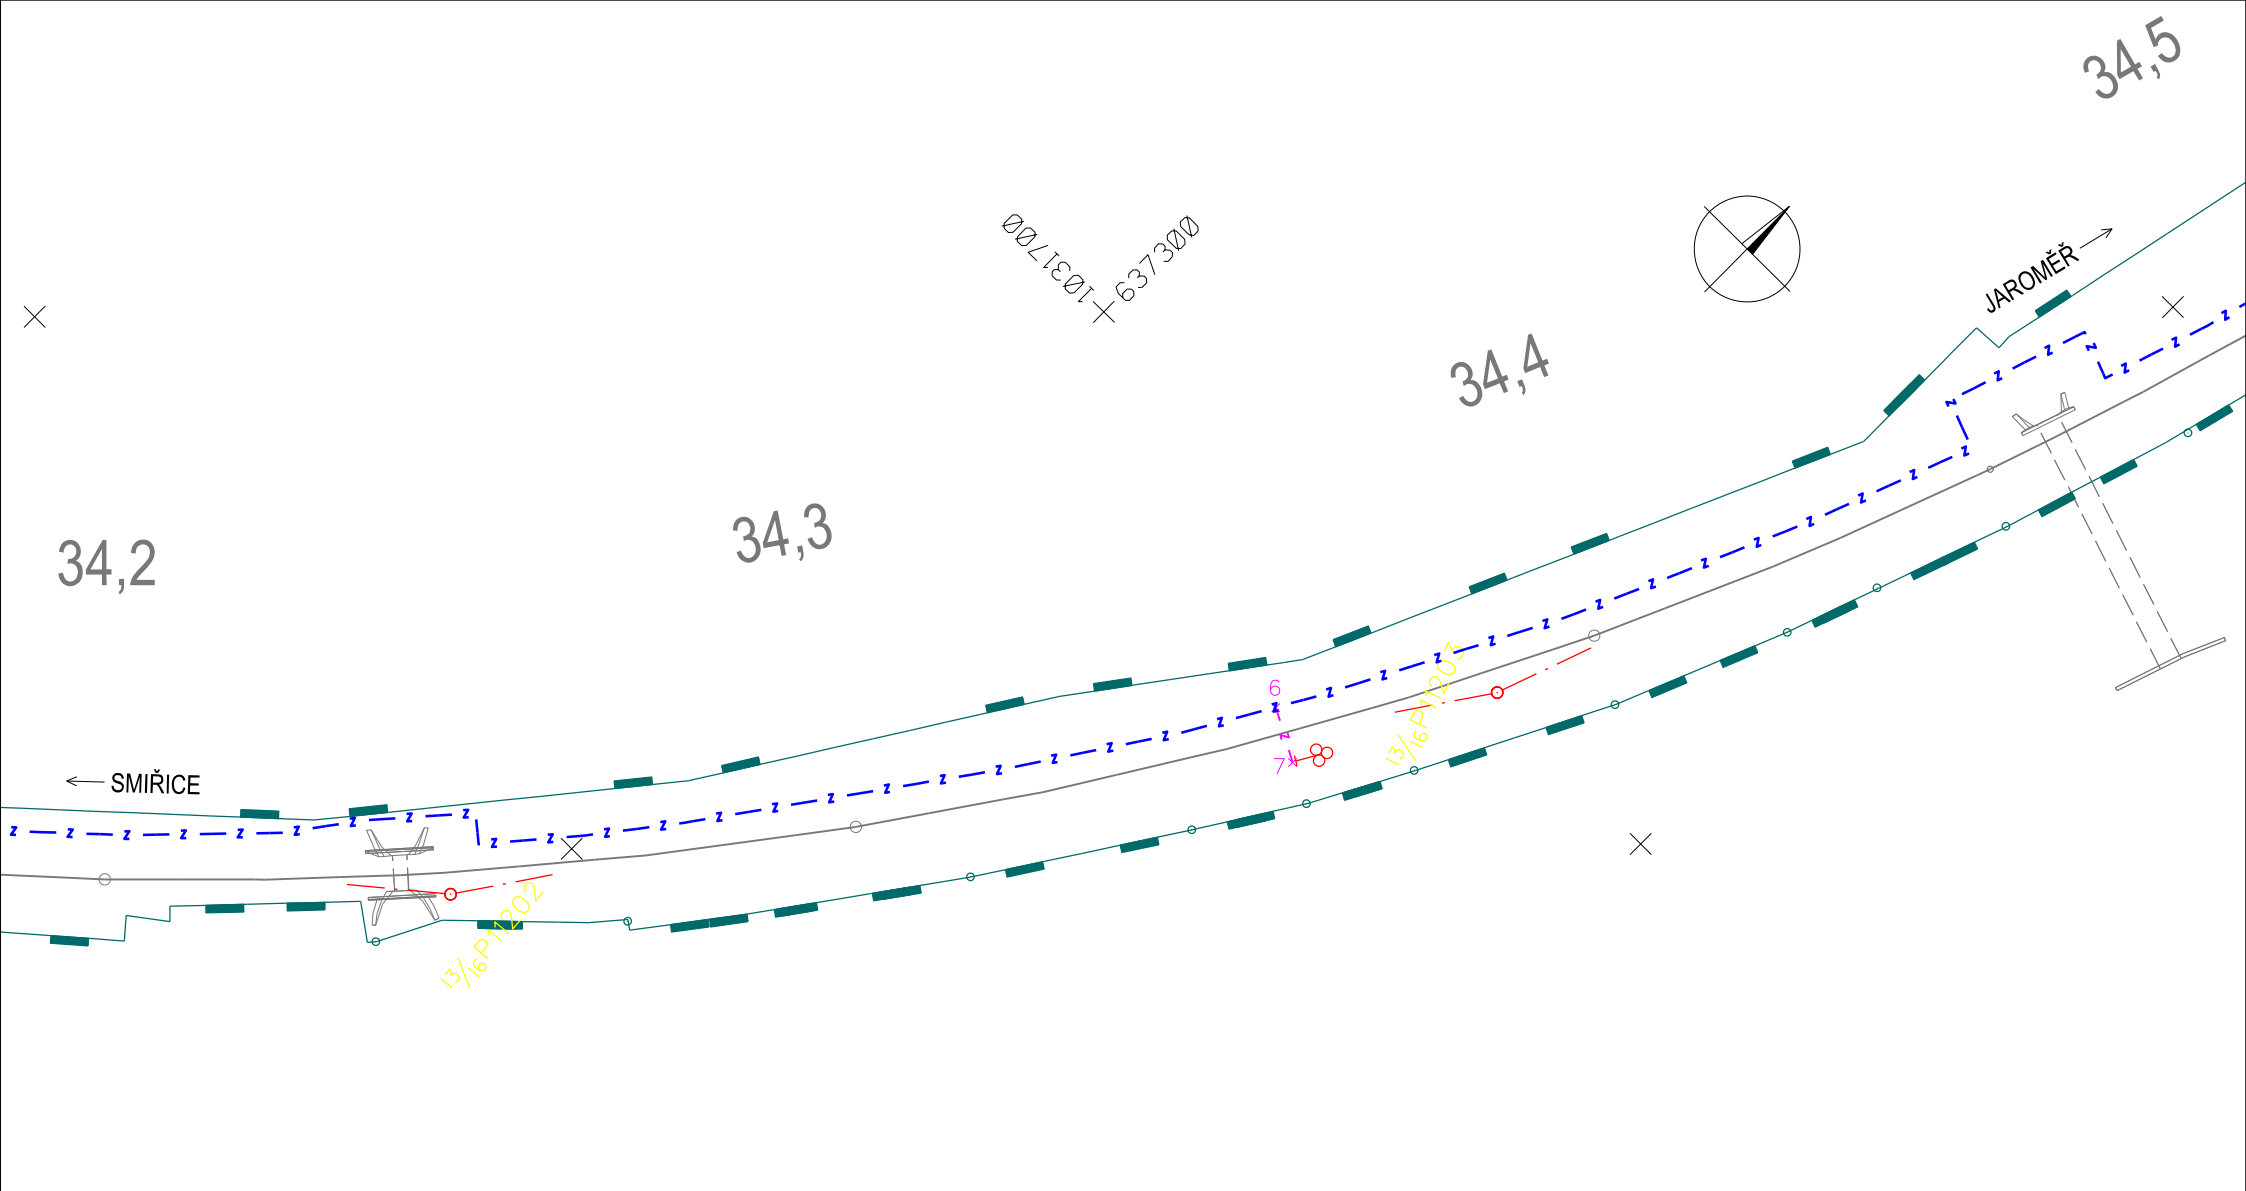

LEGENDA:

- - - - - projektovaná kabelová trasa v této stavbě
- - - - - projektovaná kabelová trasa v stavbě DOK H.Králové - Jaroměř

POZNÁMKA:

Seznam souřadnic vytyčovaných bodů je uveden v příloze 2.0031


SOUŘADNICOVÝ SYSTÉM S-JTSK

VÝŠKOVÝ SYSTÉM Bpv

PRO VYTYČENÍ BUDE POUŽITA PLATNÁ VYTYČOVACÍ SÍŤ STAVBY

PŘESNOST VYTYČENÍ DLE ČSN 730420-1

PS 10-28-01 Smiřice - Jaroměř, TZZ	2.0030
Vytyčovací výkres	list 03

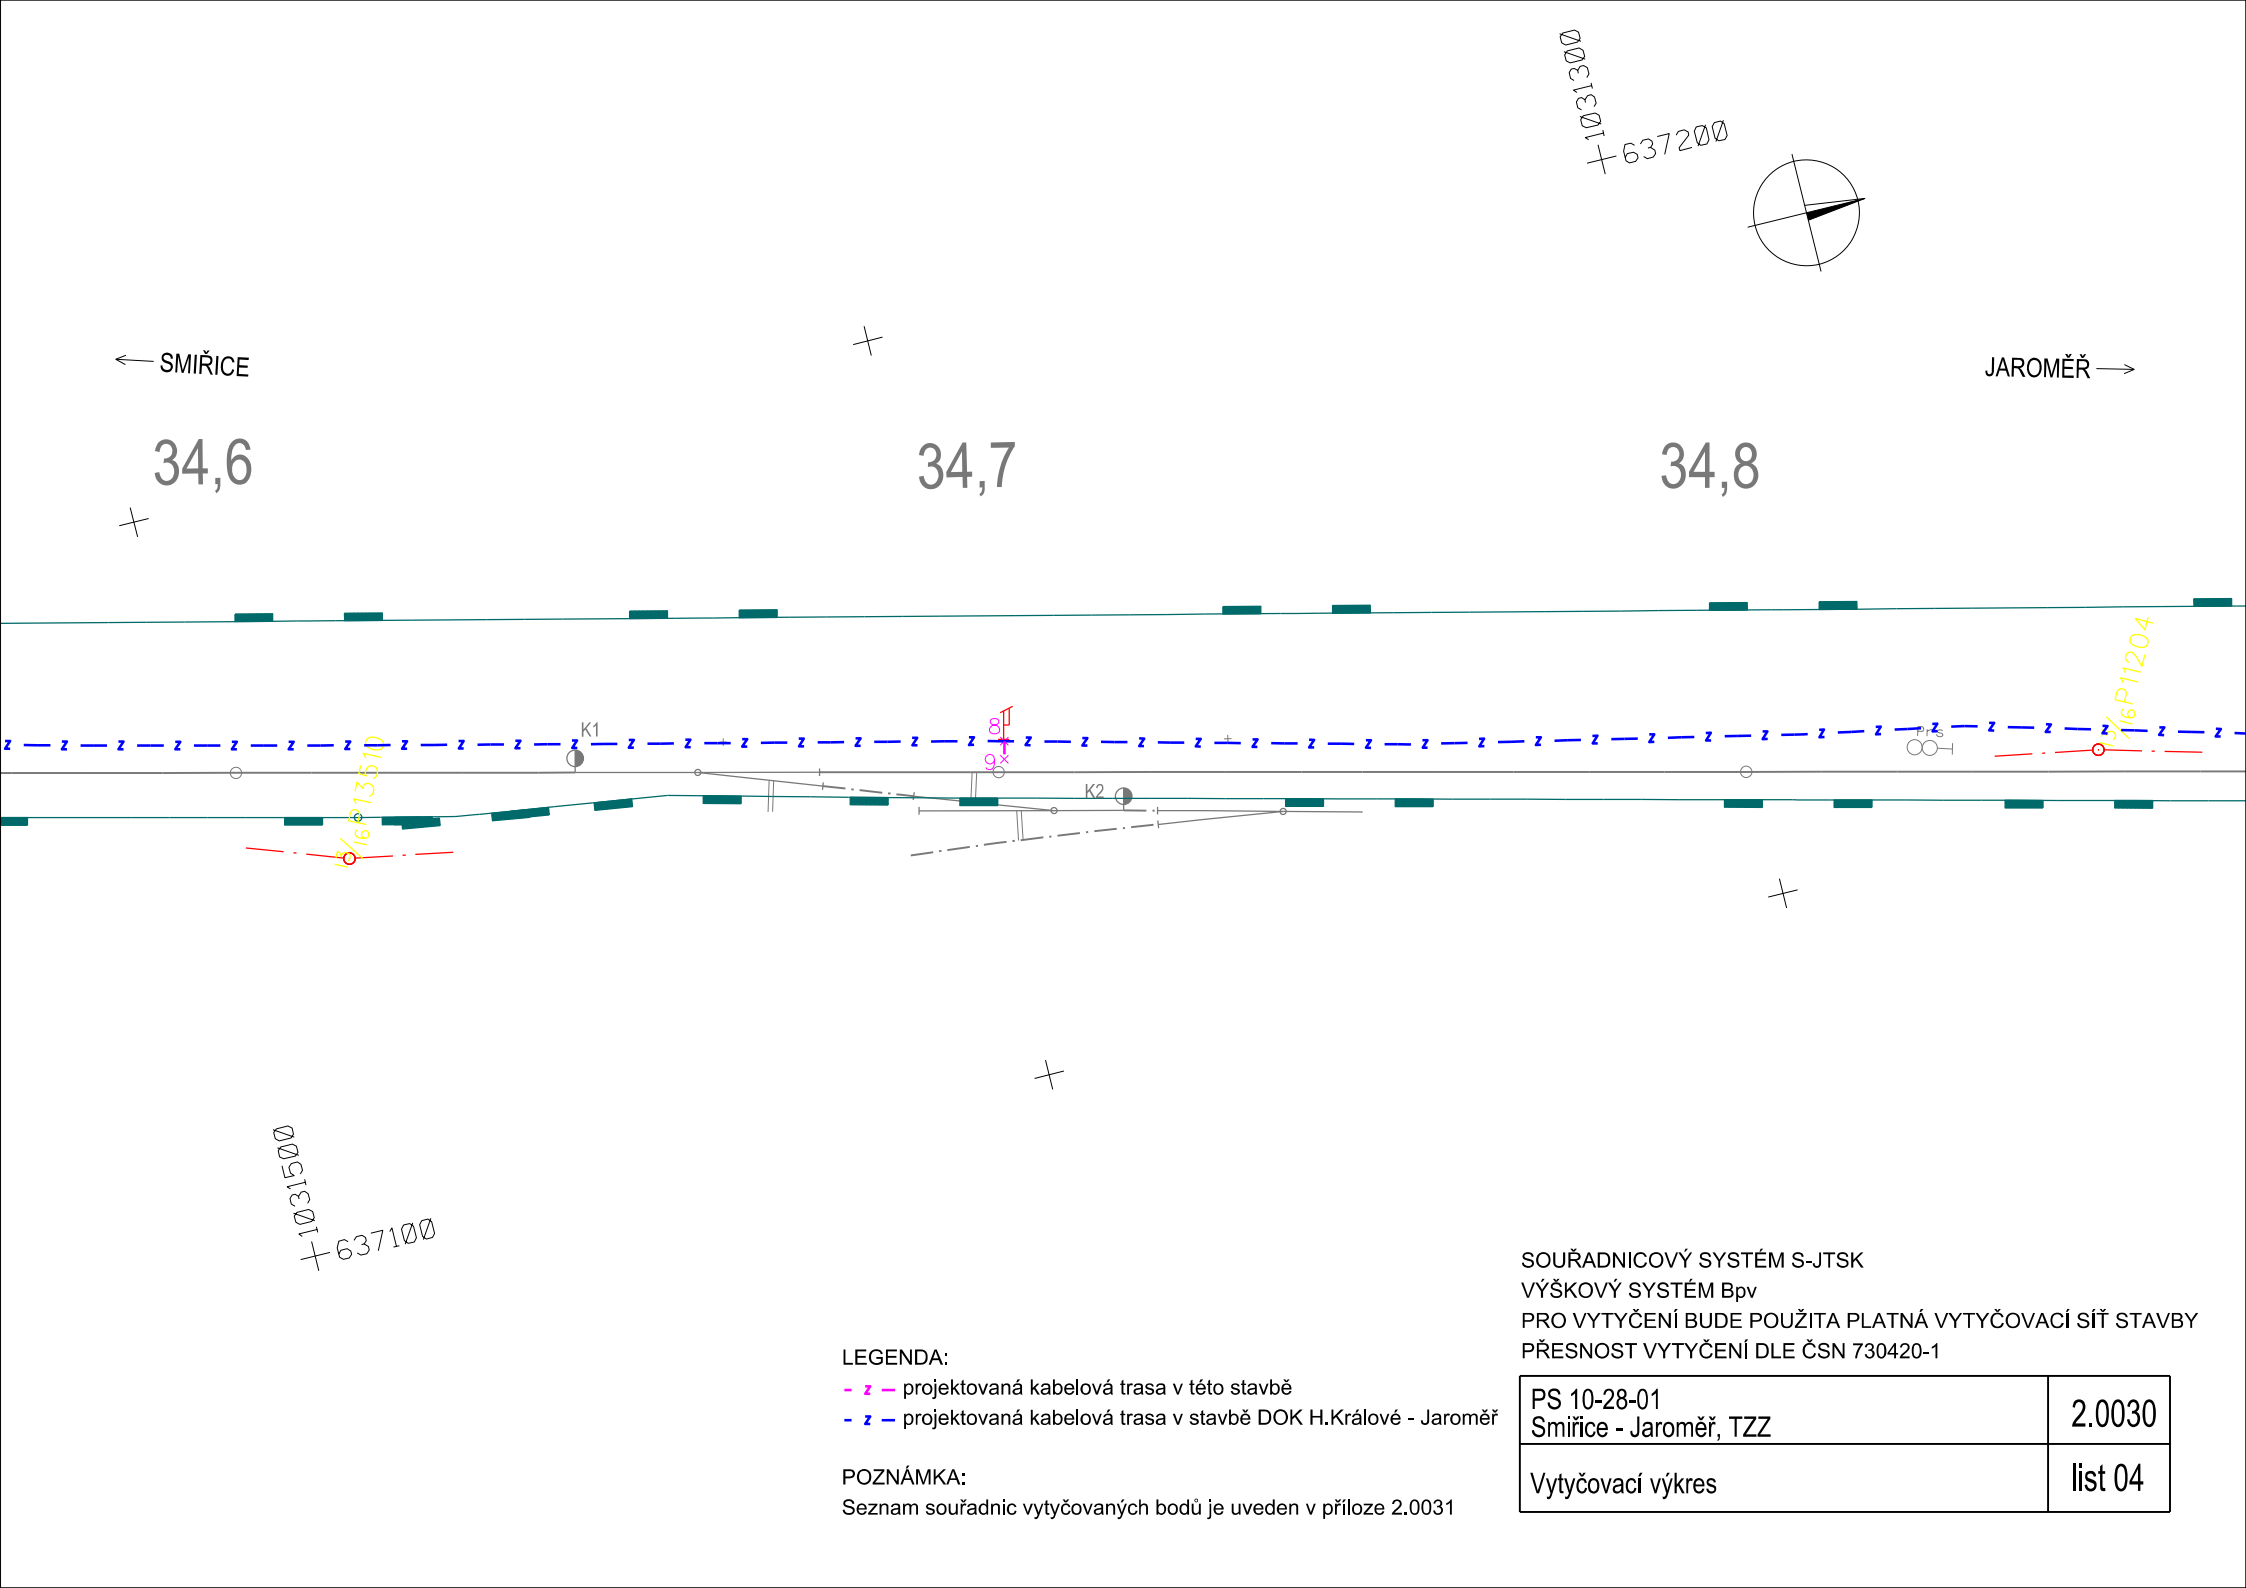

← SMIŘICE

JAROMĚŘ →


34,6

34,7

34,8

+1031500
+637100

+1031300
+637200

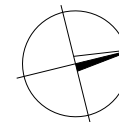

LEGENDA:


- - - - - projektovaná kabelová trasa v této stavbě
- - - - - projektovaná kabelová trasa v stavbě DOK H.Králové - Jaroměř

POZNÁMKA:

Seznam souřadnic vytyčovaných bodů je uveden v příloze 2.0031

SOUŘADNICOVÝ SYSTÉM S-JTSK
VÝŠKOVÝ SYSTÉM Bpv
PRO VYTYČENÍ BUDE POUŽITA PLATNÁ VYTYČOVACÍ SÍŤ STAVBY
PŘESNOST VYTYČENÍ DLE ČSN 730420-1

PS 10-28-01 Smiřice - Jaroměř, TZZ	2.0030
Vytyčovací výkres	list 04

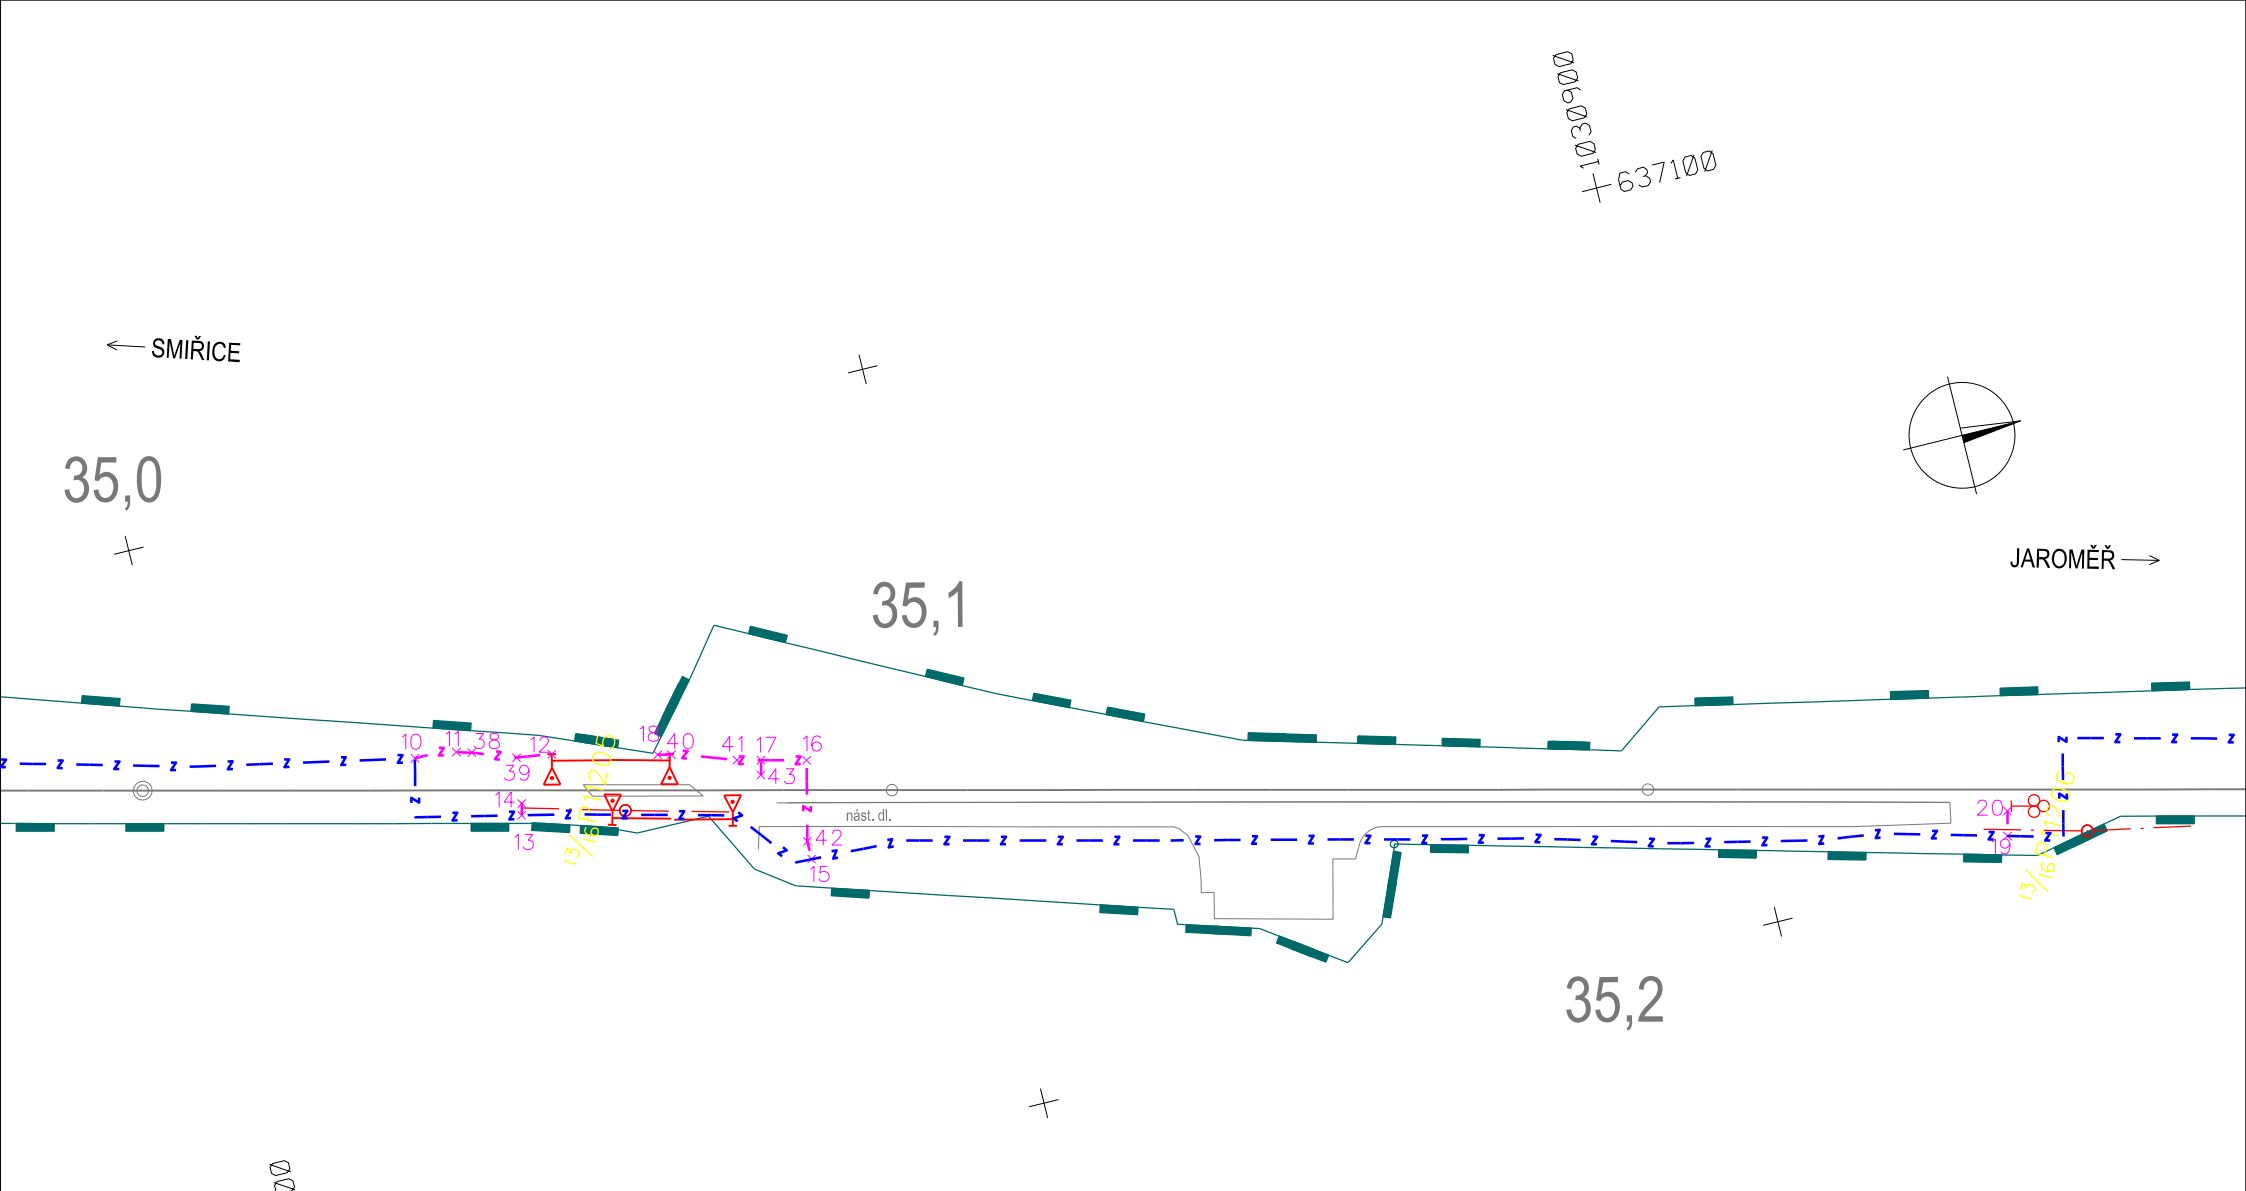

← SMŘICE

JAROMŘ →

LEGENDA:

- - - - - projektovaná kabelová trasa v této stavbě
- - - - - projektovaná kabelová trasa v stavbě DOK H.Králové - Jaroměř

POZNÁMKA:

Seznam souřadnic vytyčovaných bodů je uveden v příloze 2.0031

SOUŘADNICOVÝ SYSTÉM S-JTSK
VÝŠKOVÝ SYSTÉM Bpv
PRO VYTYČENÍ BUDE POUŽITA PLATNÁ VYTYČOVACÍ SÍŤ STAVBY
PŘESNOST VYTYČENÍ DLE ČSN 730420-1

PS 10-28-01 Smiřice - Jaroměř, TZZ	2.0030
Vytyčovací výkres	list 05

1029400
+636500



← SMIŘICE

JAROMĚŘ →

13/16 P11212

34
35

13/16 P13530

nást.deskové

1029500
+636400

36,8

36,9

37,0

LEGENDA:

- z - projektovaná kabelová trasa v této stavbě
- z - projektovaná kabelová trasa v stavbě DOK H.Králové - Jaroměř

POZNÁMKA:

Seznam souřadnic vytyčovaných bodů je uveden v příloze 2.0031

SOUŘADNICOVÝ SYSTÉM S-JTSK
VÝŠKOVÝ SYSTÉM Bpv
PRO VYTYČENÍ BUDE POUŽITA PLATNÁ VYTYČOVACÍ SÍŤ STAVBY
PŘESNOST VYTYČENÍ DLE ČSN 730420-1

PS 10-28-01 Smiřice - Jaroměř, TZZ	2.0030
Vytyčovací výkres	list 07