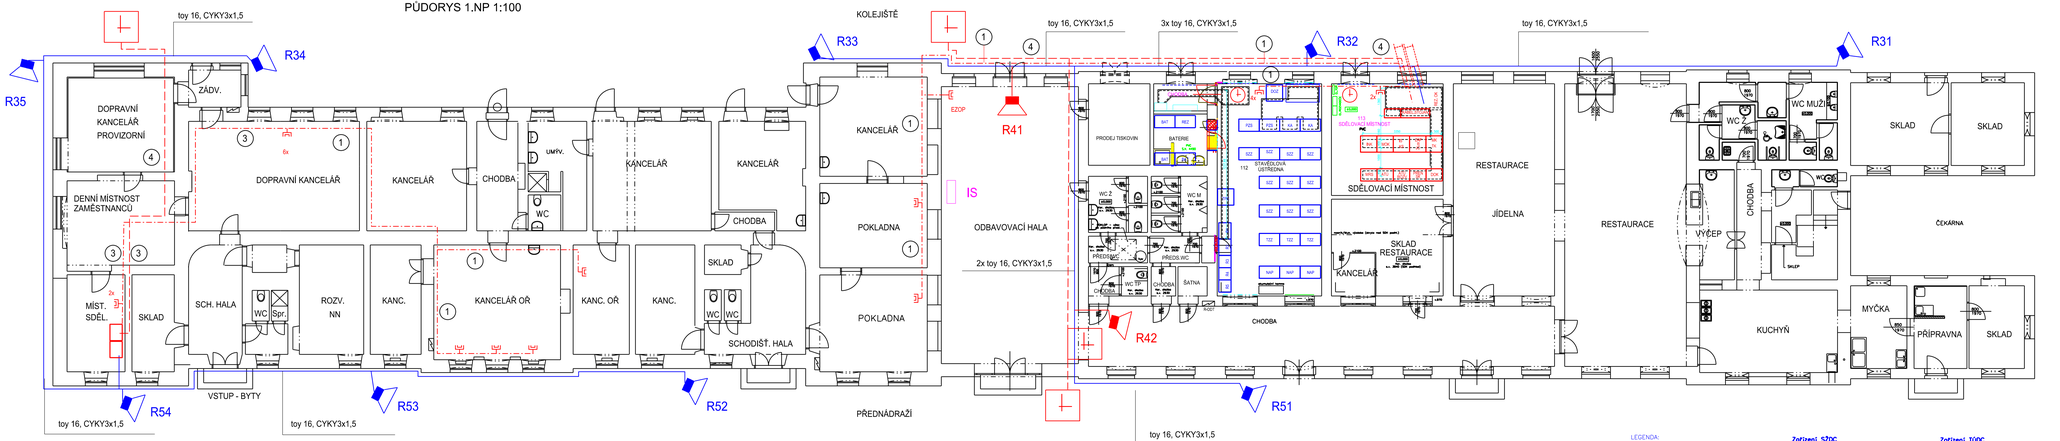

Instalace jednotného času bude provedena kabelem CYKY 3x1,5 uloženým v trubce PVC pr. 16mm pod omítkou. Napojení bude provedeno ze skříně ROZ z hlavních hodin. Ukončení bude provedeno přímo na svorkách hodin. Podružné hodiny venkovní oboustranné– 24V.

Instalace rozhlasu bude provedena kabelem CYKY 3x1,5 uloženým v trubce PVC pr. 16mm pod omítkou. Napojení bude provedeno ze skříně ROZ z rozhlasové ústředny. Ukončení bude provedeno přímo na svorkách reproduktorů.

1. toy 23 pod omítkou
2. toy 29 pod omítkou
3. na roštu
4. toy 16 pod omítkou

Telefonní instalace (strukturovaná kabeláž KAT 5+) bude provedena kabely např. Belden uložených v trubkách PVC pr. 23 a 29mm pod omítkou s využitím podlahových kanálů. Napojení bude provedeno ze skříně SK patch panelu. Ukončení bude provedeno dvojzásuvkou s RJ45. Zásuvky budou umístěny 0,8m od podlahy nebo ukončeny ve skříňových rozvaděčích

LEGENDA:
REZ. OK
Rezervy na optických kabelech
KABEL. STOJAN
Kabelový stojan třídílný, pro ukončení metalických účkových kabelů DK včetně závěrů
RACK
19" kabelová skříň, výška 42HU, půdorys rozměry 800x600mm a 800x800mm

Zařízení SZDC
MK místní kabelizace
TK trafový kabel
R rozhlas
ZAP zapojovač
JČ jednotný čas
IS informační systém
KS kamerový systém
MOK místní optické sítě
ASHS autonomní samohasicí systém
EZS elektrická zabezpečovací signalizace

Zařízení TODC
DOK dálkové optické sítě
PŘEN přenosové zařízení
ATÚ spojovací systém
SK strukturovaná kabeláž
MRS místní radiový systém
TRS trafový radiový systém

EVROPSKÁ UNIE
Evropské strukturální a investiční fondy
Operační program Doprava

Ministerstvo dopravy
Státní fond dopravní infrastruktury

SŽDC
Správa železniční dopravní cesty

REVIZE Č.	DATUM	ZMĚNA	ČÍSLO SOUPRAVY:
		PO PŘIPOMÍNKOVÉM ŘÍZENÍ	

MORAVIA CONSULT Olomouc a.s.
LEGIONÁŘSKÁ 1085/8 , 779 00 Olomouc
tel.: +420 585 570 444
IDS: ijwéfmd
e-mail: moravia@moravia.cz
http://www.moravia.cz

PRODEX spol. s r.o.
PERUCKÁ 2481/5, 120 00 Praha 2
tel.: +420 277 007 726
e-mail: info@prodex-cz.eu
http://www.prodex-cz.eu

OBJEDNATEL	Správa železniční dopravní cesty, státní organizace v zastoupení: SŽDC, s.o., Stavební správa východ, Nerudova 1, 772 58 Olomouc	
ZHOTOVITEL	Společnost pro „Rekonstrukci žst. Jaroměř" MORAVIA CONSULT Olomouc a.s. (VEDOUCÍ SDRUŽENÍ), PRODEX spol. s r.o., organizační složka	
HLAVNÍ INŽENÝR PROJEKTU	ING. JIŘÍ PARMA	G. ŘEDITEL MORAVIA CONSULT Olomouc a.s. ING. VÁCLAV KRATOCHVÍL
ODPOVĚDNÝ PROJ. OBJ., PS	NAVRHL, VYPRACOVAL	KONTROLOVAL
ING. JAN HUBENÝ	ING. JAN HUBENÝ	ING. MILAN OHAREK
KRAJ: KRÁLOVÉHRADECKÝ	POVĚŘENÝ OÚ: JAROMĚŘ	OBEC: JAROMĚŘ

"Rekonstrukce žst. Jaroměř"

PS 11-14-04 Žst. Jaroměř, sdělovací zařízení

Umístění zařízení celkové

ZAK. ČÍSLO MCO	16 - 077 - 231- PS	
ÚČEL	PROJEKT	
DATUM	SRPEN 2017	
FORMÁT	6A4	
MĚŘÍTKO		
ČÁST	D.2.3	POŘ.Č. 8