žst. Jaroměř

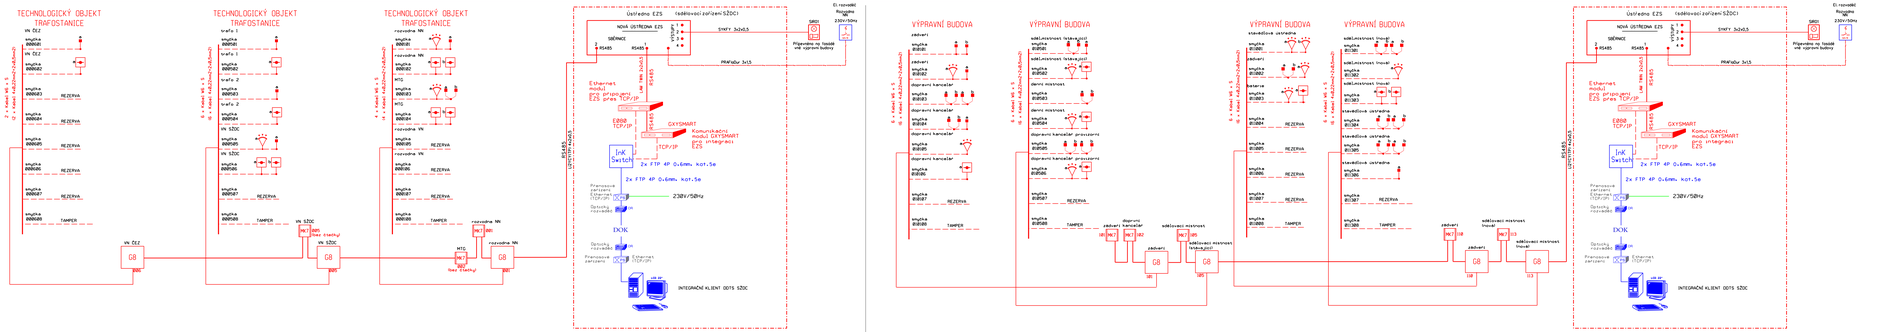
TECHNOLOGICKÝ OBJEKT TRAFOSTANICE
VN ČEZ
trafo 1
trafo 2
VN SŽDC
rozvodna NN
MTC
rozvodna VN
TAMPER
REZERVA
VN ČEZ
VN SŽDC
rozvodna NN
MTC
Nový štítový
GB
Ústředna EZS (zabezpečovací zařízení SŽDC)
NOVÁ ÚSTŘEDNA EZS
SBĚRNICE
RS485
RS485
SYSTÉM
SMYČ
SMYČ
SMYČ