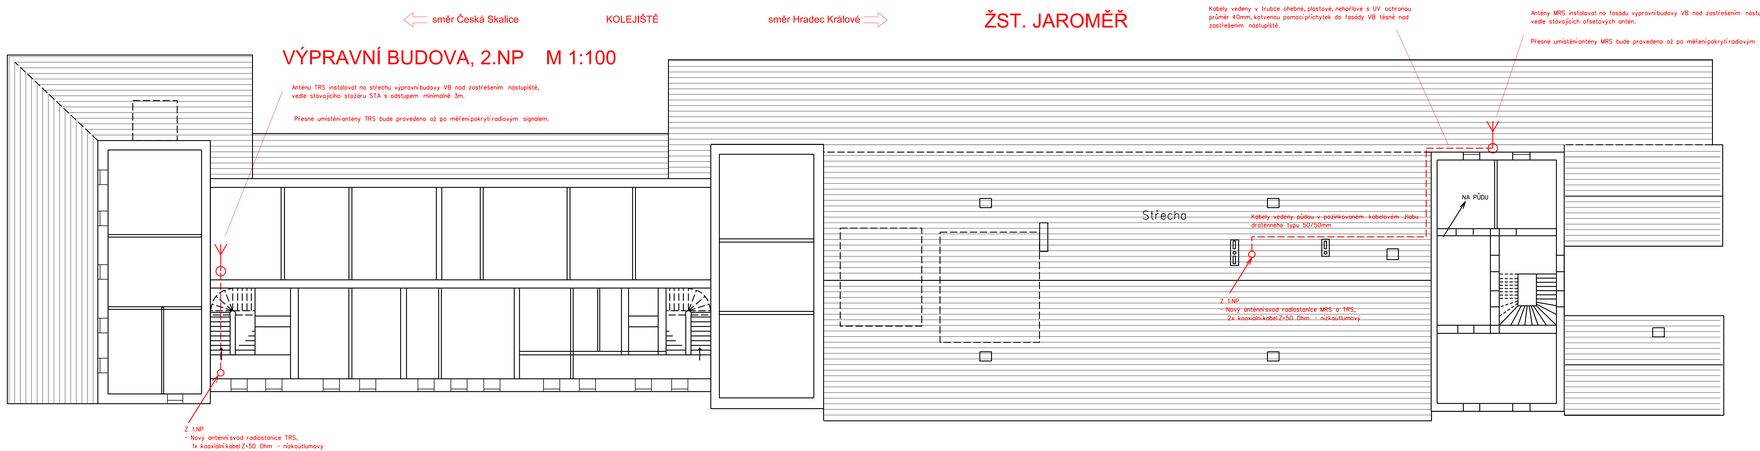

LEGENDA TRS:

- ZR47 - Základnová radiostanice TRS - stávající - obj. ATÚ
- ZL47 - Ovládací blok TRS - stávající - sdělovací místnost zo DK
- REDAT - Záznamové zařízení - stávající
- ZO47 - Ovládací skříňka výpravčího - stávající - místnost DK
- ZV47 - Přepojovač linek výpravčího - TRS - stávající - sdělovací místnost zo DK
- ZR47 - Základnová radiostanice TRS - přemístěná
- ZL47 - Ovládací blok TRS - přemístěný
- REDAT - Záznamové zařízení - přemístěné
- ZO47 - Ovládací skříňka výpravčího - přemístěná
- STOP TRS - Ovládací blok STOP TRS OD ZABEŽÁŘ. - nový

ČERVENÉ - Zařízení osazené v rámci tohoto PS
MODRÉ - Zařízení osazené v rámci souvisejících PS
FIALOVÉ - Zařízení osazené v rámci souvisejících PS ZAB.ŽÁŘ.

LEGENDA MRS:

- ZR-MRS - Základnová radiostanice MRS - stávající
- MRS - 19" skříň 800x600mm, výška 42HU osazená radioblokem výkonovým 2x VF částí pro pásmo 150MHz
- MRS OP - Ovládací pracoviště radiostanice MRS radioboku pro pásmo 150MHz

KABELY SYSTÉMU MRS a TRS:

- Anténní svod radiostanice MRS, TRS koaxiální kabel Z-50 Ohm - nízkoútlumový
- F.T.P. kabel 4P, kat.5e

EVROPSKÁ UNIE
Evropské strukturální a investiční fondy
Operační program Doprava

Ministerstvo dopravy
Státní fond dopravní infrastruktury

SŽDC
Správa železniční dopravní cesty

			ČÍSLO SOUPRAVY:
		PO PŘIPOMÍNKOVÉM ŘÍZENÍ	
REVIZE Č.	DATUM	ZMĚNA	

MCO
MORAVIA CONSULT Olomouc a.s.
LEGIONÁŘSKÁ 1085/8 , 779 00 Olomouc
tel.: +420 585 570 444
IDS: tjwe8mq
e-mail: moravia@moravia.cz
http://www.moravia.cz

PRODEX
PRODEX spol. s r.o.
PERUCKÁ 2481/5, 120 00 Praha 2
tel.: +420 277 007 726
e-mail: info@prodex-cz.eu
http://www.prodex-cz.eu

OBJEDNATEL	SŽDC	Správa železniční dopravní cesty, státní organizace v zastoupení: SŽDC, s.o., Stavební správa východ, Nerudova 1, 772 58 Olomouc	
ZHOTOVITEL	Společnost pro „Rekonstrukci žst. Jaroměř" MORAVIA CONSULT Olomouc a.s. (VEDOUCÍ SDRUŽENÍ), PRODEX spol. s r.o., organizační složka		
HLAVNÍ INŽENÝR PROJEKTU	ING. JIŘÍ PARMA	Ú. ŘEDITEL MORAVIA CONSULT Olomouc a.s. ING. VÁCLAV KRATOCHVÍL	
ODPOVĚDNÝ PROJ., OBJ., PS	NAVRHL, VYPRACOVAL	KONTROLOVAL	
ING. MILAN DVOŘÁK	ING. MILAN DVOŘÁK	ING. JAN HUBENÝ	
KRAJ: KRÁLOVÉHRADECKÝ	POVĚŘENÝ ÚJ: JAROMĚŘ	OBEC: JAROMĚŘ	
"Rekonstrukce žst. Jaroměř"		ZAK. ČÍSLO MCO	16 - 077 - 231- PS
		ÚČEL	PROJEKT
		DATUM	SRPEN 2017
		FORMÁT	744
PS 11-14-10 Žst. Jaroměř, úprava sítí TRS		MĚŘÍTKO	1 : 100
Umístění antény TRS		ČÁST: D.2.8	POŘ.Č.: 4