


Prostor pro
sdělovací zařízení

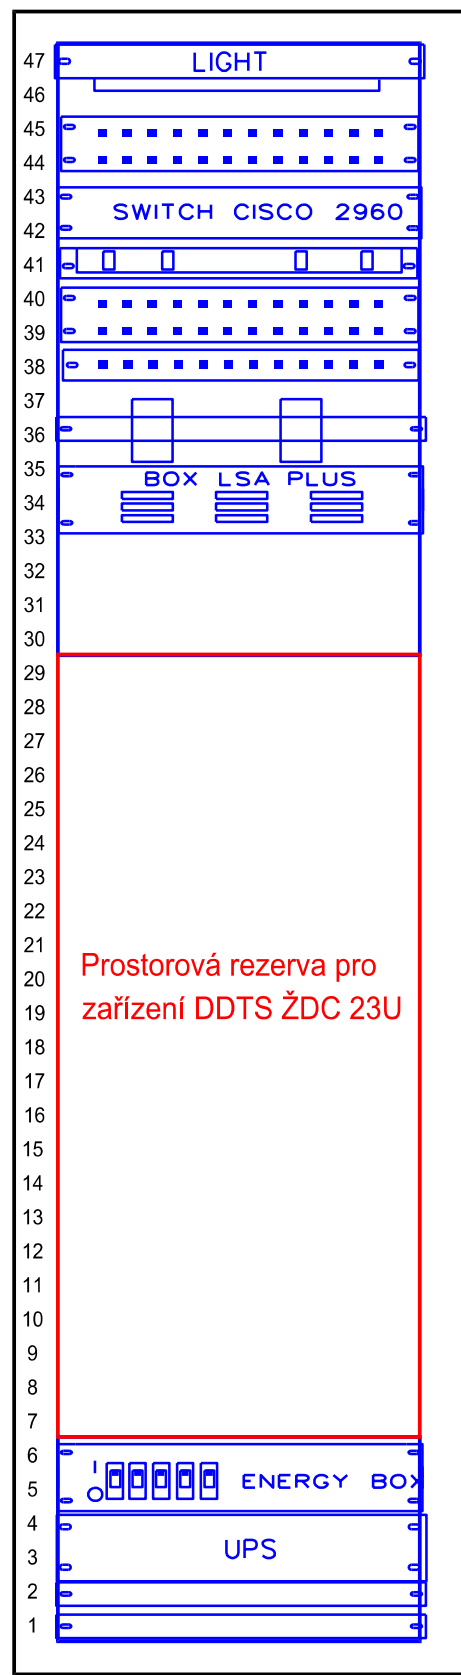

Prostor pro
sdělovací zařízení

- OSVĚTLENÍ
- VENTILÁTORY VE STROPĚ
- PATCH PANEL 24xRJ45
- SWITCH L2 , 24 PORTŮ
- VYVAZOVACÍ PANEL MOK
- PATCH PANEL MOK
- OPTICKÁ KAZETA PRO MOK 24 vláken
- DIN LIŠTA + RING SWITCH A NAPÁJEJÍ ZDROJ
- UKONČENÍ 3ks METAL. KABELŮ 10XN 0,6mm
- REZERVA 3HU

- BOX JISTIČŮ
- UPS
- LIŠTA UKOTVENÍ KABELŮ
- UZEMŇOVACÍ SBĚRNICE




			ČÍSLO SOUPRAVY:
		PO PŘIPOMÍNKOVÉM ŘÍZENÍ	
REVIZE Č.	DATUM	ZMĚNA	




MORAVIA CONSULT Olomouc a.s.
LEGIONÁŘSKÁ 1085/8 , 779 00 Olomouc

tel.: +420 585 570 444
IDS: kjee9md
e-mail: moravia@moravia.cz
http://www.moravia.cz



PRODEX spol. s r.o.
PERUCKÁ 2481/5, 120 00 Praha 2

tel.: +420 277 007 726
e-mail: info@prodex-cz.eu
http://www.prodex-cz.eu

OBJEDNATEL		 Správa železniční dopravní cesty, státní organizace v zastoupení: SZDC, s.o., Stavební správa východ, Nerudova 1, 772 58 Olomouc	
ZHOTOVITEL		Společnost pro „Rekonstrukci žst. Jaroměř“ MORAVIA CONSULT Olomouc a.s. (VEDOUCÍ SDRUŽENÍ), PRODEX spol. s r.o., organizační složka	
HLAVNÍ INŽENÝR PROJEKTU	ING. JIŘÍ PARMA	G. ŘEDITEL MORAVIA CONSULT Olomouc a.s. ING. VÁCLAV KRATOCHVÍL	
ODPOVĚDNÝ PROJ. OBJ., PS	NAVRHL, VYPRACOVAL	KONTROLOVAL	
ING. MILAN OHAREK	ING. MILAN OHAREK	ING. JAN HUBENÝ	
KRAJ: KRÁLOVEHRADECKÝ	POVĚŘENÝ OÚ: JAROMĚŘ	OBEC: JAROMĚŘ	
"Rekonstrukce žst. Jaroměř"		ZAK. ČÍSLO MCO	16 - 077 - 231- PS
		ÚČEL	PROJEKT
		DATUM	SRPEN 2017
		FORMÁT	3A4
		MĚŘÍTKO	1:10
		ČÁST	POŘ.Č. 5
PS 11-14-12 Žst. Jaroměř, příprava pro DOZ			
Obsazení rozvaděče RDD v TB			