



PŪDORYS 1.NP

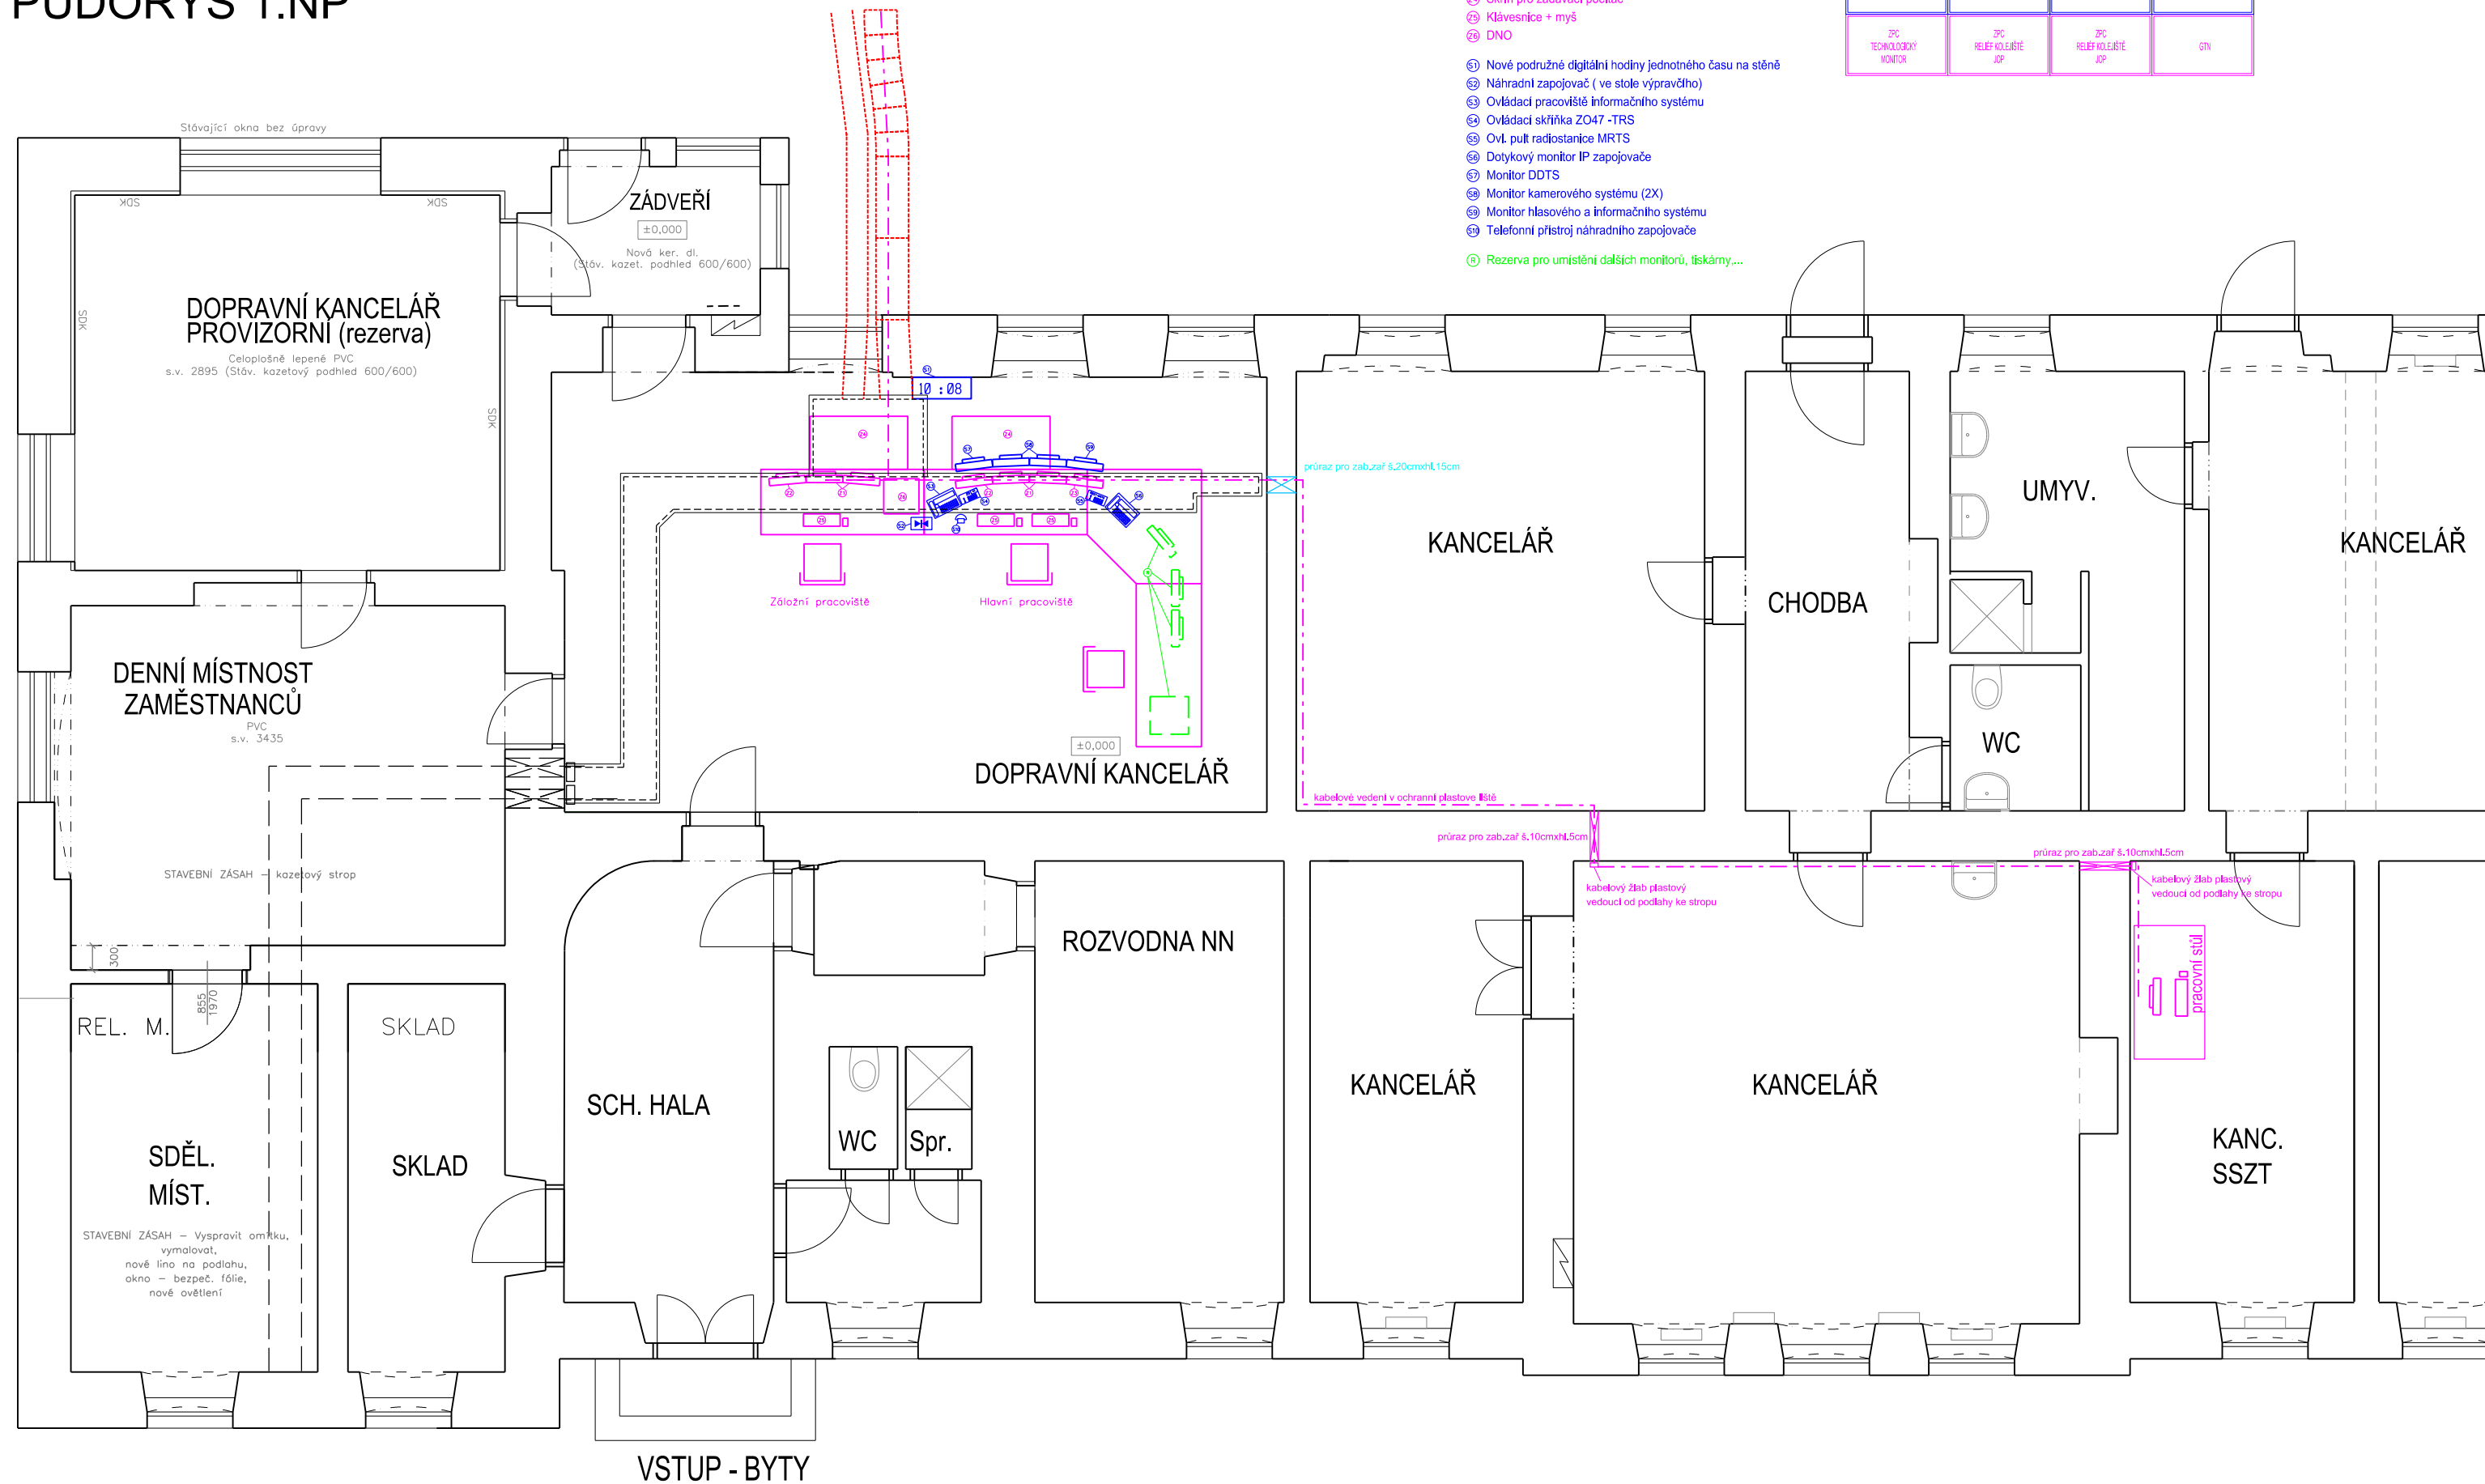






Matrice monitorů			
DOTS	KAMERY	KAMERY	HLAS. AINP. SYSTEM
ZPC TECHNOLOGICKÝ MONITOR	ZPC RELIEF KOLEJNOSTE JOP	ZPC RELIEF KOLEJNOSTE JOP	GTN

			ČÍSLO SOUPRAVY:
		PO PŘIPOMÍNKOVÉM ŘÍZENÍ	
REVIZE Č.	DATUM	ZMĚNA	


MORAVIA CONSULT Olomouc a.s.
 LEGIONÁŘSKÁ 1085/8 , 779 00 Olomouc
 tel.: +420 585 570 444
 IDS: kjee9md
 e-mail: moravia@moravia.cz
<http://www.moravia.cz>


PRODEX spol. s r.o.
 PERUCKÁ 2481/5, 120 00 Praha 2
 tel.: +420 277 007 726
 e-mail: info@prodex-cz.eu
<http://www.prodex-cz.eu>

OBJEDNATEL	 Správa železniční dopravní cesty, státní organizace v zastoupení: SZDC, s.o., Stavební správa východ, Nerudova 1, 772 58 Olomouc	
ZHOTOVITEL	Společnost pro „Rekonstrukci žst. Jaroměř“ MORAVIA CONSULT Olomouc a.s. (VEDOUcí SDRUŽENÍ), PRODEX spol. s r.o., organizační složka	
HLAVNÍ INŽENÝR PROJEKTU	ING. JIŘÍ PARMA 	G. ŘEDITEL MORAVIA CONSULT Olomouc a.s. ING. VÁCLAV KRATOCHVÍL
ODPOVĚDNÝ PROJ. OBJ., PS	NAVRHL, VYPRACOVAL	KONTROLOVAL
Ing. Marcel Calčík 	Ing. Marcel Calčík 	Ing. Lubomír Murga 
KRAJ: KRÁLOVEHRADECKÝ	POVĚŘENÝ OÚ: JAROMĚŘ	OPEC: JAROMĚŘ
<div>"Rekonstrukce žst. Jaroměř"</div> <div>PS 11-28-01 Žst. Jaroměř, SZZ</div> <div>Umístění zařízení v DK</div>		ZAK. ČÍSLO MCO 16 - 077 - 231- PS
		ÚČEL PROJEKT
		DATUM SRPEN 2017
		FORMÁT 3 A4
		MĚŘITKO 1:50
		ČÁST POŘ.Č.
		D.1.1 2.0501