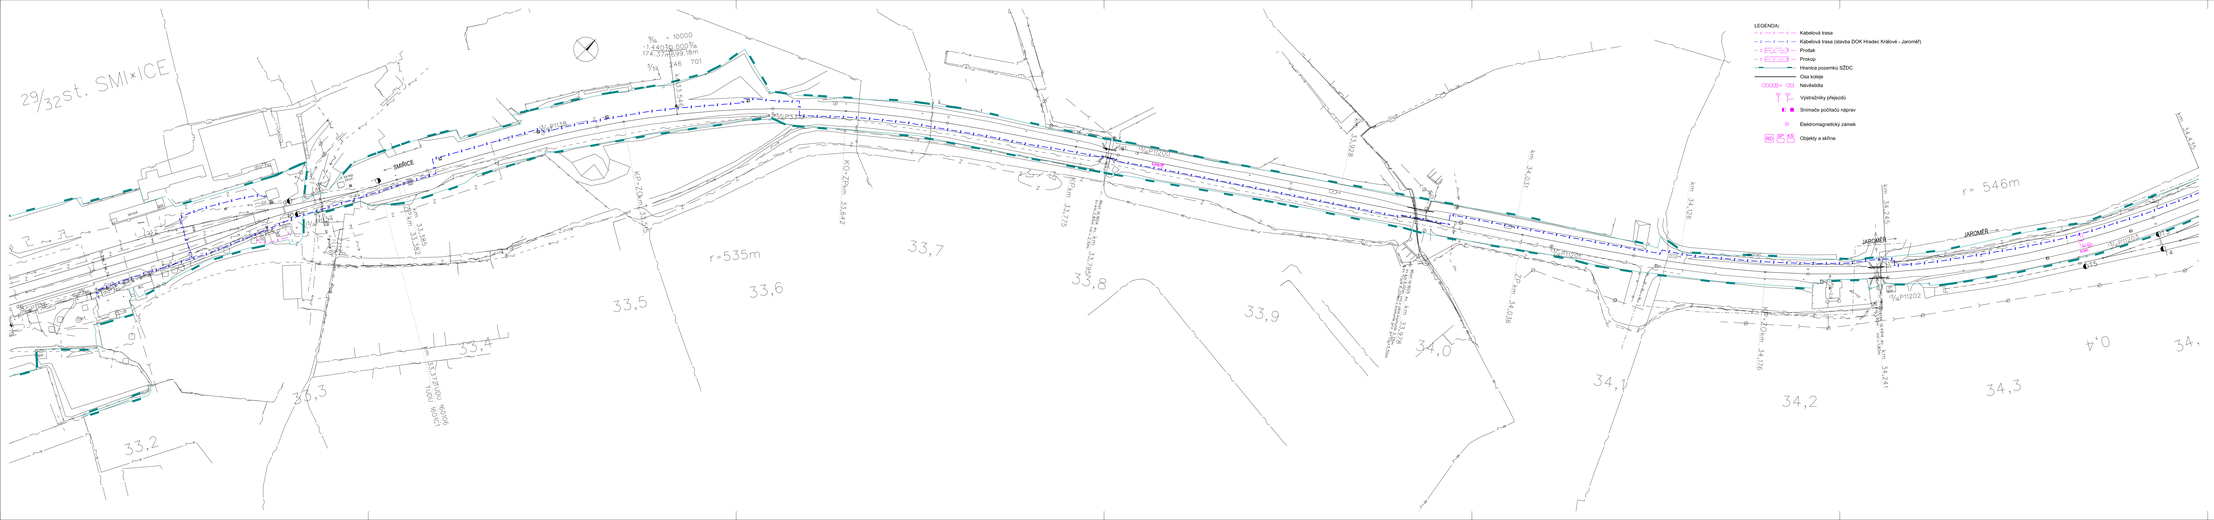

EVROPSKÁ UNIE
Evropské strukturální a investiční fondy
Operační program Doprava

Ministerstvo dopravy
Státní fond dopravní infrastruktury

SŽDC
Správa železniční dopravní cesty

			ČÍSLO SOUPRAVY:
		PO PŘIPOMÍNKOVÉM ŘÍZENÍ	
REVIZE Č.	DATUM	ZMĚNA	

MCO
MORAVIA CONSULT Olomouc a.s.
LEGIONÁŘSKÁ 1085/8 , 779 00 Olomouc
tel.: +420 585 570 444
IČO: Vyplněno
e-mail: moravia@moravia.cz
http://www.moravia.cz

PRODEX
PRODEX spol. s r.o.
PERUCKA 249/15, 120 00 Praha 2
tel.: +420 277 007 726
e-mail: info@prodex-cz.eu
http://www.prodex-cz.eu

OBJEDNATEL:	Správa železniční dopravní cesty, státní organizace v zastoupení: SŽDC, s.o., Oblastní správa východ, Nerudova 1, 772 58 Olomouc		
ZHOTOVITEL:	Společnost pro „Rekonstrukci žst. Jaroměř" MORAVIA CONSULT Olomouc a.s. (VEDOUCÍ SDRUŽENÍ), PRODEX spol. s r.o., organizační složka		
HLAVNÍ INŽENÝR PROJEKTU:	ING. JIŘÍ PAPÍNA	Q. ŘEDITEL MORAVIA CONSULT Olomouc a.s.: ING. VÁCLAV KRATOCHVÍL	
ODPOVĚDNÝ PROJ. OBJ., PS:	Ing. Marcel Catlík	NAVRHL, VYPRACOVAL: Ing. Marcel Catlík	KONTROLOVAL: Ing. Lubomír Murga
KRAJ: KRÁLOVÉHRADECKÝ	POVĚŘENÝ OÚ: JAROMĚŘ	OBEC: JAROMĚŘ, SMIŘICE	

"Rekonstrukce žst. Jaroměř"

PS 10-28-01 t.ú. Smiřice - Jaroměř, TZZ

Polohopisný výkres 1

ZAK. ČÍSLO MCO	16 – 077 – 231- PS
ÚČEL	PROJEKT
DATUM	SRPEN 2017
FORMÁT	7 A4
MĚŘÍTKO	1:1000
ČÁST	D.1.2
POŘ.Č.	2.0010