


Žst. Jaroměř

SCHÉMA ROZHLASU

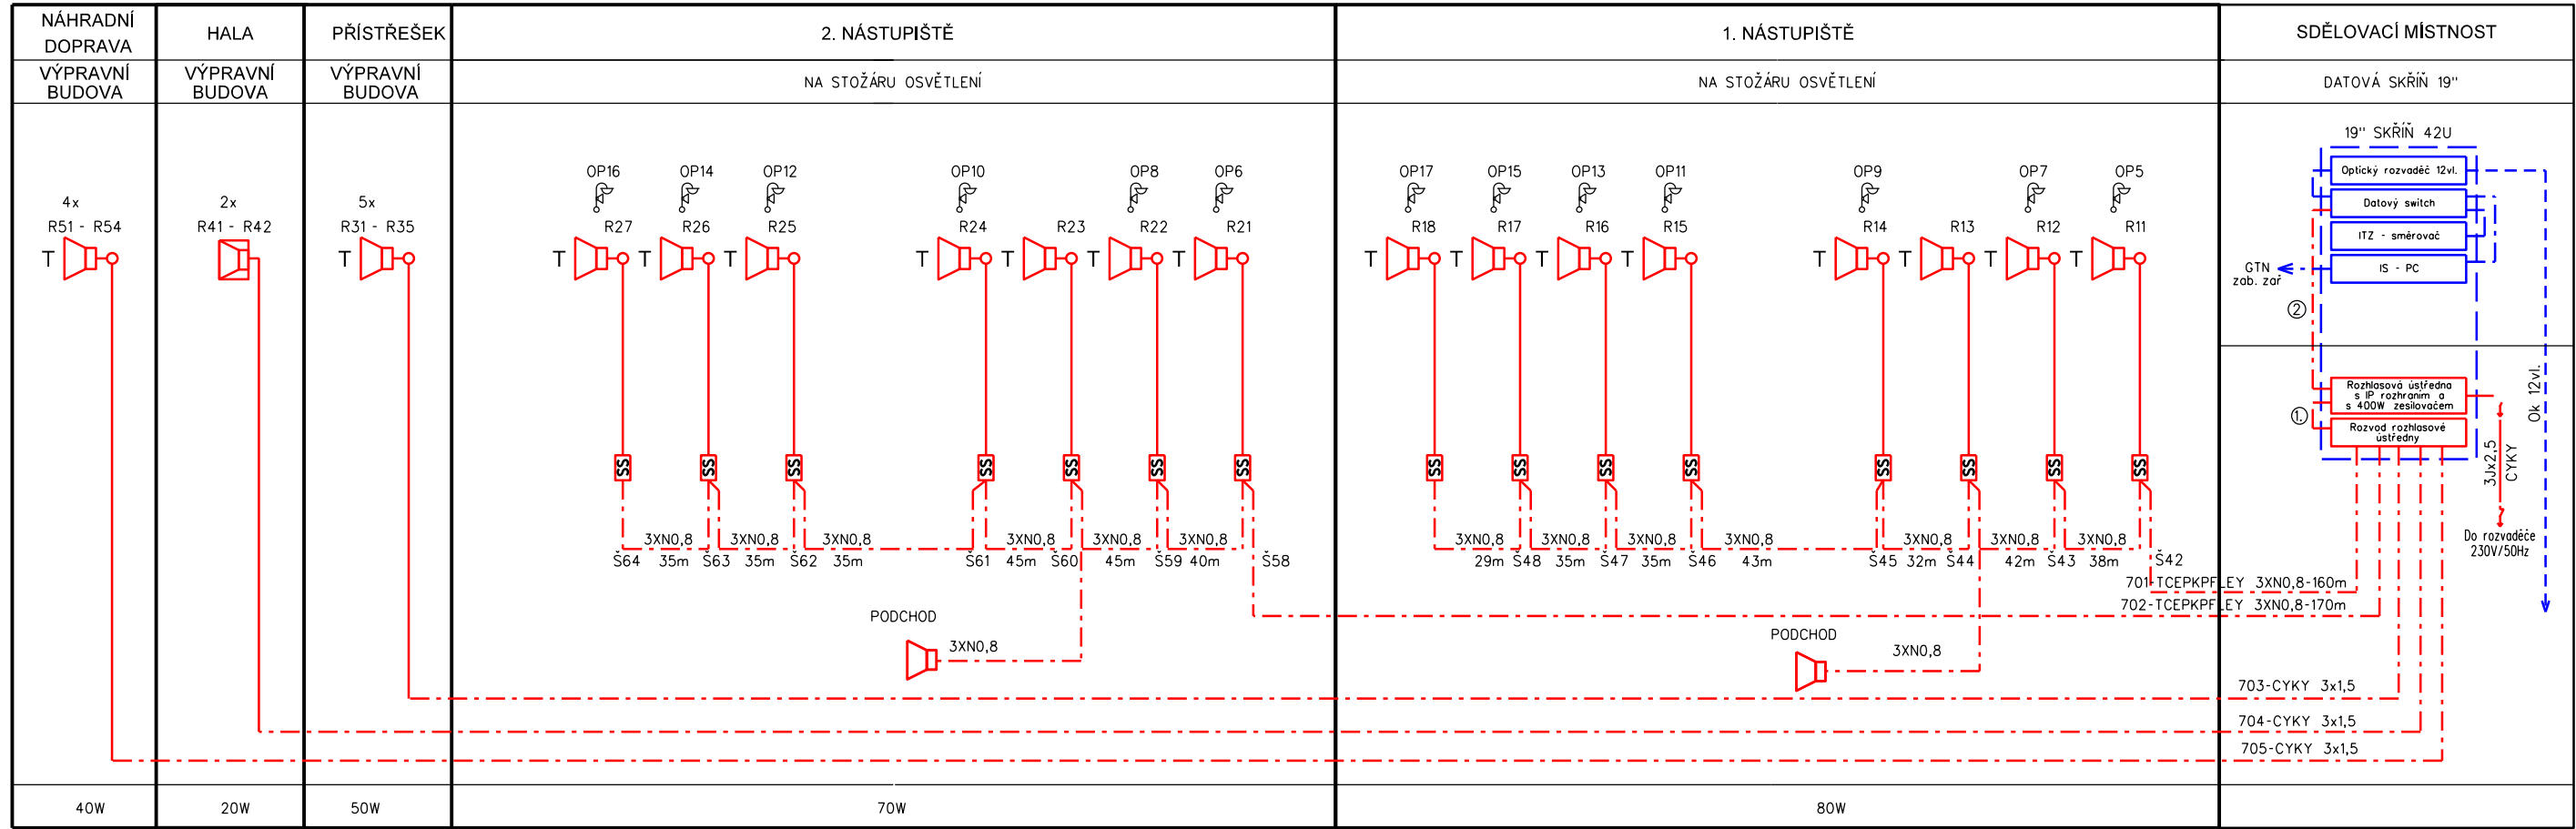

VYSVĚTLIVKY:

- T Reproduktor venkovní, malý tlakový
- Reproduktor venkovní, směrový
- Skříňkový reproduktor pro venkovní použití (10W)
- Skříňkový reproduktor (6W)
- Skříňka svorkovnic
- Elektroinstalační rozvodná krabice
- SYKFY 5x2x0,5 LAM TWIN FTP 4x2x0,5
- Rozhlasové reproduktory jsou připevněny na stožáry venkovního osvětlení
- Rozhlasové reproduktory jsou připevněny na samostatném rozhlas. stožáru

ČERVENÉ - Zařízení vybudovaná v rámci tohoto PS

MODŘE - Zařízení vybudovaná v rámci souvisejících PS a SO

VÝKONNOVÁ BILANCE:

	REPRODUKTOR	VÝKON	POČET REPRO	CELKEM
1.NÁSTUPIŠTĚ	TLAKOVÝ	15/10/6W	8 Ks	80W
2.NÁSTUPIŠTĚ	TLAKOVÝ	15/10/6W	7 Ks	70W
PODCHOD	TLAKOVÝ	15/10/6W	2 Ks	20W
POD PŘÍSTŘEŠKEM	TLAKOVÝ	15/10/6W	5 Ks	50W
HALA	TLAKOVÝ	10/6W	2 Ks	20W
NÁHRADNÍ DOPRAVA	TLAKOVÝ	15/10/6W	4 Ks	40W
CELKEM				280W

POZNÁMKY:

Rozhlasové reproduktory jsou připevněny na osvětlovací stožáry, pod přístřeškem a na výpravní budově.



EVROPSKÁ UNIE
Evropské strukturální a investiční fondy
Operační program Doprava

Ministerstvo dopravy
Státní fond dopravní infrastruktury




			ČÍSLO SOUPRAVY:
		PO PŘIPOMÍNKOVÉM ŘÍZENÍ	
REVIZE Č.	DATUM	ZMĚNA	




MORAVIA CONSULT Olomouc a.s.
LEGIONÁŘSKÁ 1085/8 , 779 00 Olomouc

tel.: +420 585 570 444
IDS: kjee9md
e-mail: moravia@moravia.cz
http://www.moravia.cz



PRODEX spol. s r.o.
PERUCKÁ 2481/5, 120 00 Praha 2

tel.: +420 277 007 726
e-mail: info@prodex-cz.eu
http://www.prodex-cz.eu

OBJEDNATEL	<div><div>Správa železniční dopravní cesty</div></div> <div>Správa železniční dopravní cesty, státní organizace v zastoupení: SZDC, s.o., Stavební správa východ, Nerudova 1, 772 58 Olomouc</div>		
ZHOTOVITEL	Společnost pro „Rekonstrukci žst. Jaroměř“ MORAVIA CONSULT Olomouc a.s. (VEDOUCÍ SDRUŽENÍ), PRODEX spol. s r.o., organizační složka		
HLAVNÍ INŽENÝR PROJEKTU	ING. JIŘÍ PARMA	G. ŘEDITEL MORAVIA CONSULT Olomouc a.s. ING. VÁCLAV KRATOCHVÍL	
ODPOVĚDNÝ PROJ. OBJ., PS	NAVRHL, VYPRACOVAL	KONTROLOVAL	
ING. JAN HUBENÝ	ING. JAN HUBENÝ	ING. MILAN OHAREK	
KRAJ: KRÁLOVÉHRADECKÝ	POVĚŘENÝ OÚ: JAROMĚŘ	OBEČ: JAROMĚŘ	
"Rekonstrukce žst. Jaroměř"		ZAK. ČÍSLO MCO	16 - 077 - 231- PS
		ÚČEL	PROJEKT
		DATUM	SRPEN 2017
		FORMÁT	3xA4
		MĚŘITKO	
PS 11-14-07 Žst. Jaroměř, rozhlas pro cestující		ČÁST	POŘ.Č.
Schéma rozhlasu		D.2.2	3