


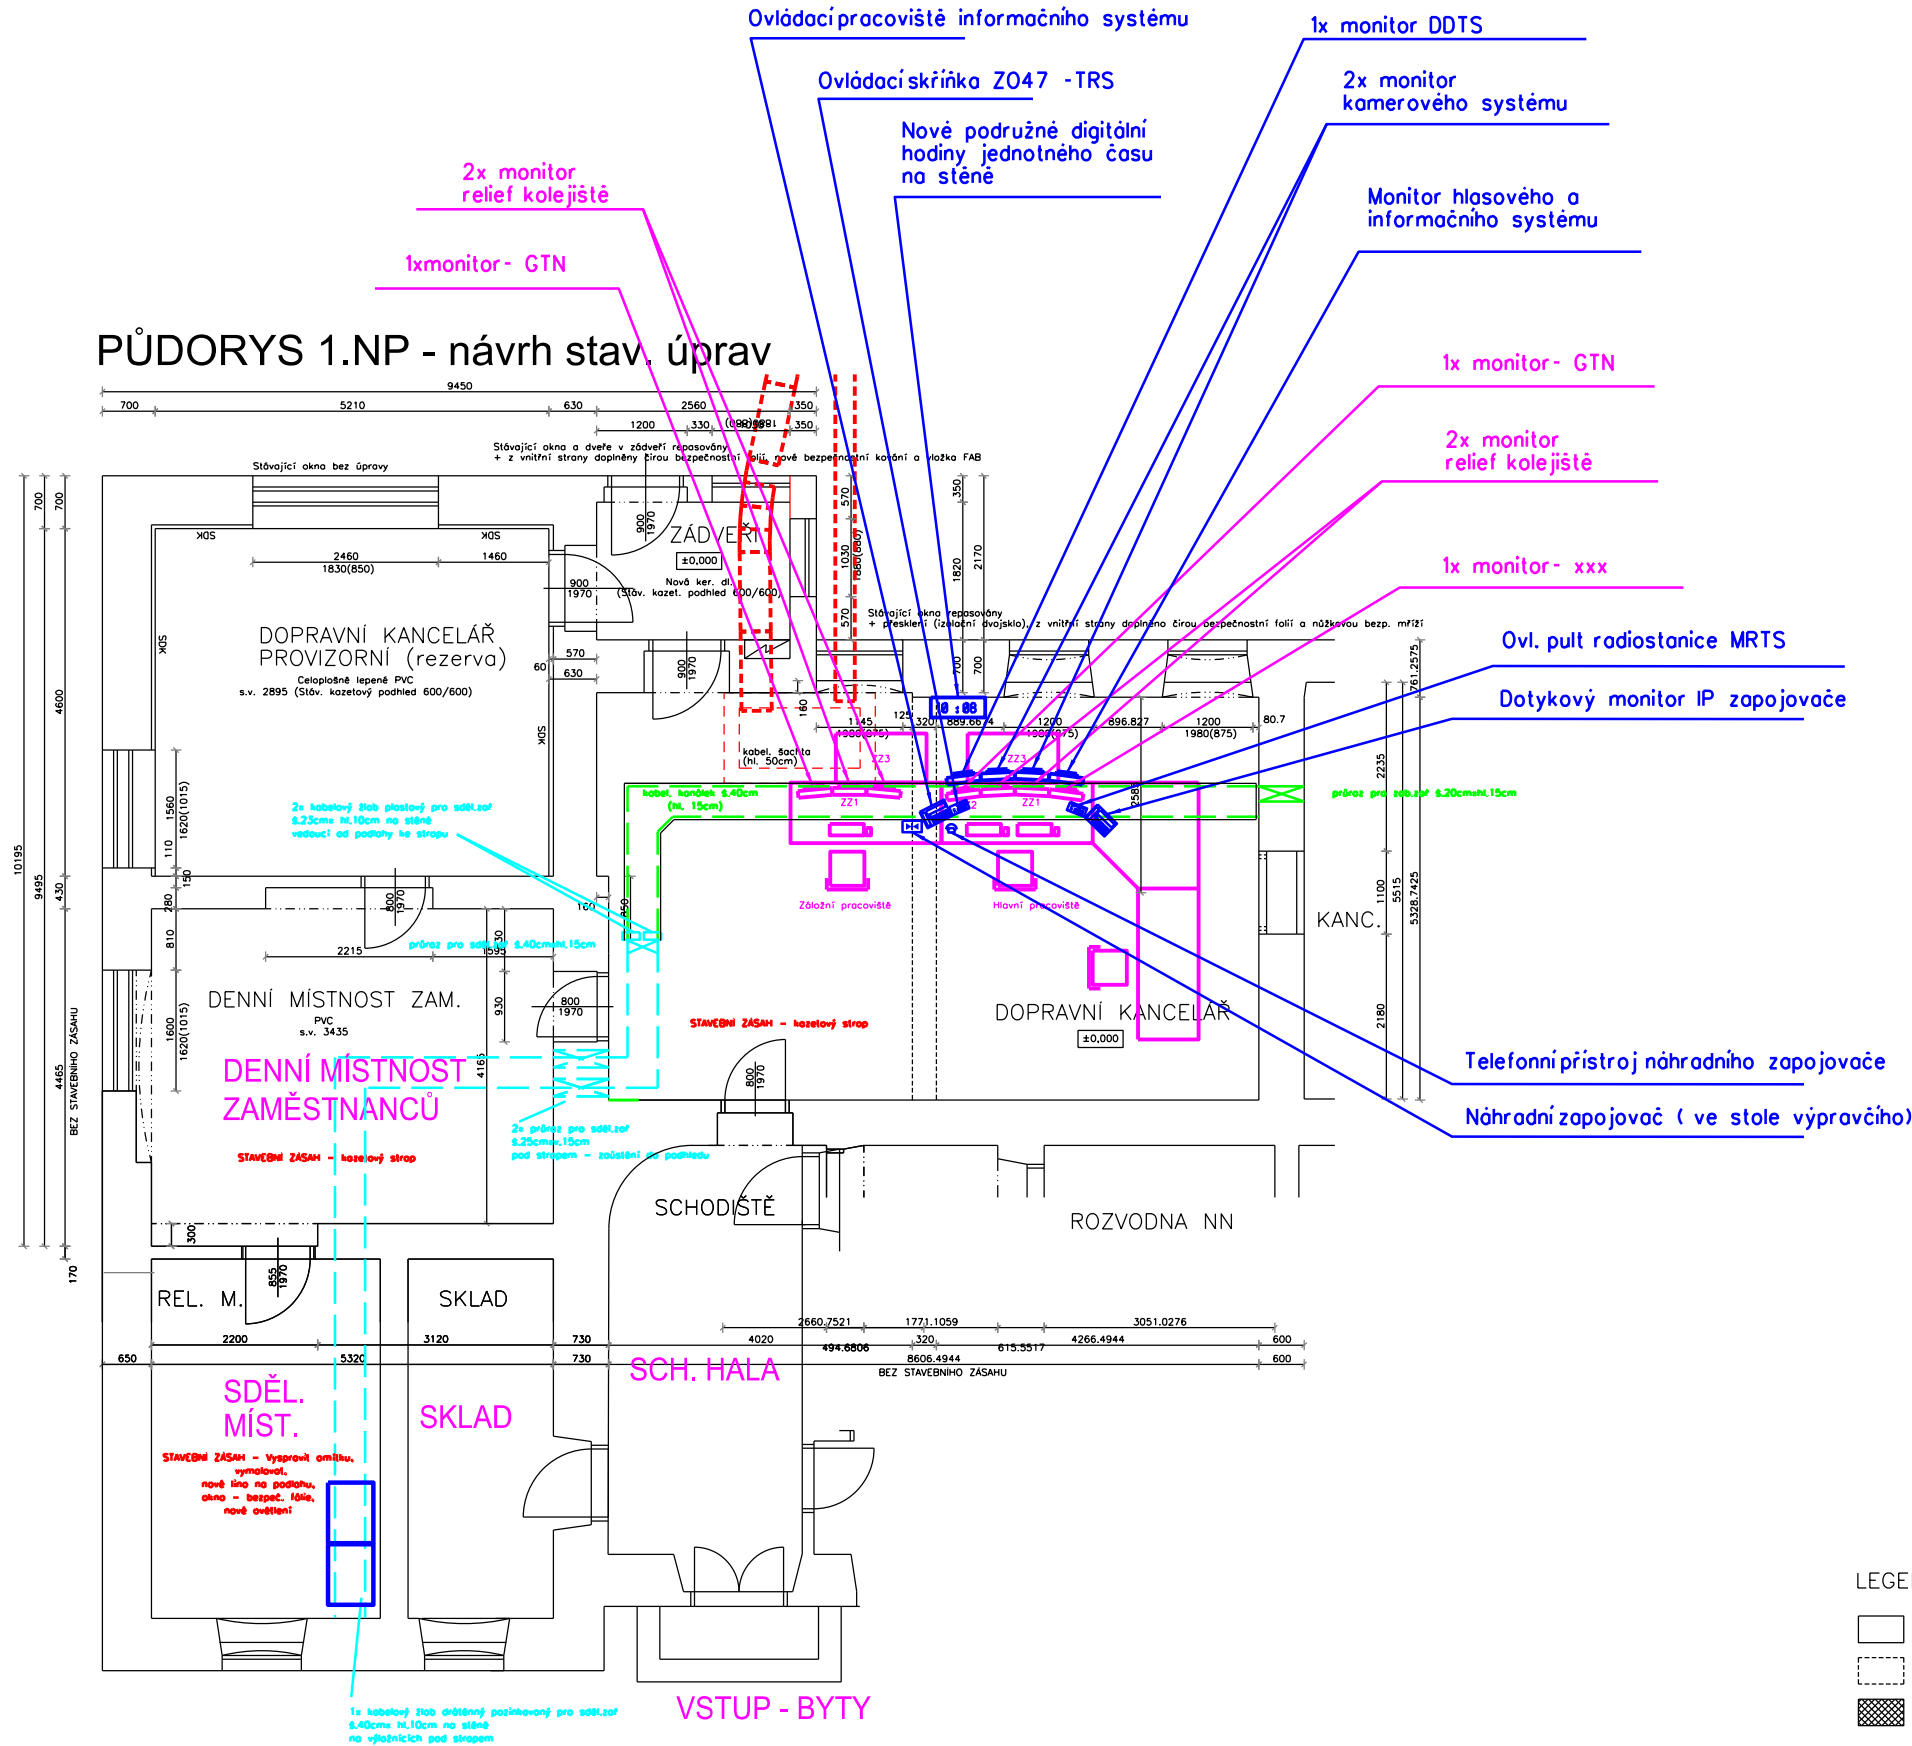

PŮDORYS 1.NP - návrh stav. úprav



LEGENDA MATERIÁLŮ :

- STÁVAJÍCÍ KONSTRUKCE
- VYBOURÁNO, ODSTRANĚNO
- NOVĚ ZDĚNÉ KONSTRUKCE, ZAPRAVENÍ STÁVAJÍCÍHO ZDVA

±0,000=Stávající podlaha

LEGENDA MÍSTNOSTÍ :

NAZEV MÍSTNOSTI	PLŮCHA (M ²)	S.V. (MM)	POVRCHOVÁ ÚPRAVA PODLAHY - STÁVAJÍCÍ	POVRCHOVÁ ÚPRAVA STĚN - STÁVAJÍCÍ	POVRCHOVÁ ÚPRAVA STĚN - NOVA	POVRCHOVÁ ÚPRAVA STŘEŠNÍ - STÁVAJÍCÍ	POVRCHOVÁ ÚPRAVA STŘEŠNÍ - NOVA	POZNÁMKA
ZADVĚŘÍ	5,36	2985	KERAMICKÁ DLAŽBA	KERAMICKÁ DLAŽBA	STUKOVÁ OMITKA	STUKOVÁ OMITKA (PŘESTĚROVANO + DISPERZNÍ MALBA	STUKOVÁ OMITKA (PŘESTĚROVANO + DISPERZNÍ MALBA	KANÁLEK V PODLAZE
DOPRAVNÍ KANCELÁŘ	38,60	3300	CELÓPLOŠNÉ LEPENÉ PVC	CELÓPLOŠNÉ LEPENÉ PVC	STUKOVÁ OMITKA	STUKOVÁ OMITKA (PŘESTĚROVANO + DISPERZNÍ MALBA	STUKOVÁ OMITKA (PŘESTĚROVANO + DISPERZNÍ MALBA	KANÁLEK V PODLAZE
CHODBA	53,50	3440	CELÓPLOŠNÉ LEPENÉ PVC	KERAMICKÁ DLAŽBA	STUKOVÁ OMITKA	STUKOVÁ OMITKA (PŘESTĚROVANO + DISPERZNÍ MALBA	STUKOVÁ OMITKA (PŘESTĚROVANO + DISPERZNÍ MALBA	KANÁLEK V PODLAZE
D.K. PROVIZORNÍ	23,97	2985	KERAMICKÁ DLAŽBA	CELÓPLOŠNÉ LEPENÉ PVC	STUKOVÁ OMITKA / SOK	STUKOVÁ OMITKA (PŘESTĚROVANO + DISPERZNÍ MALBA	STUKOVÁ OMITKA (PŘESTĚROVANO + DISPERZNÍ MALBA	***

*** V PROVIZORNÍ DOPRAVNÍ KANCELÁŘI PROVÉST POUZE NEJNUJITNĚJŠÍ LOKÁLNÍ ZAPRAVENÍ OMÍTEK PO VYSTĚHOVÁNÍ TECHNOLOGIE

			ČÍSLO SOUPRAVY:
REVIZE Č.	DATUM	ZMĚNA	

PO PŘIPOMÍNKOVÉM ŘÍZENÍ








MORAVIA CONSULT Olomouc a.s.
LEGIONÁŘSKÁ 1085/8 , 779 00 Olomouc

tel.: +420 585 570 444
IDS: kjee9md
e-mail: moravia@moravia.cz
http://www.moravia.cz



PRODEX spol. s r.o.
PERUCKÁ 2481/5, 120 00 Praha 2

tel.: +420 277 007 726
e-mail: info@prodex-cz.eu
http://www.prodex-cz.eu

OBJEDNATEL	<div><div>Správa železniční dopravní cesty</div></div> <div>Správa železniční dopravní cesty, státní organizace v zastoupení: SŽDC, s.o., Stavební správa východ, Nerudova 1, 772 58 Olomouc</div>	
ZHOTOVITEL	Společnost pro „Rekonstrukci žst. Jaroměř“ MORAVIA CONSULT Olomouc a.s. (VEDOUcí SDRUŽENÍ), PRODEX spol. s r.o., organizační složka	
HLAVNÍ INŽENÝR PROJEKTU	ING. JIŘÍ PARMA 	G. ŘEDITEL MORAVIA CONSULT Olomouc a.s. ING. VÁCLAV KRATOCHVÍL
ODPOVĚDNÝ PROJ. OBJ., PS	NAVRHL, VYPRACOVAL	KONTRLOVAL
ING. JAN HUBENÝ 	ING. JAN HUBENÝ 	ING. MILAN OHAREK 
KRAJ: KRÁLOVEHRADECKÝ	POVĚŘENÝ OÚ: JAROMĚŘ	OBEC: JAROMĚŘ
<div>"Rekonstrukce žst. Jaroměř"</div> <div>PS 11-14-04 Žst. Jaroměř, sdělovací zařízení</div>		ZAK. ČÍSLO MCO 16 - 077 - 231- PS
		ÚČEL PROJEKT
		DATUM SRPEN 2017
		FORMÁT 3xA4
		MĚŘITKO
Umístění zařízení v DK a stáv. sděl. místnosti		ČÁST D.2.3
		POŘ.Č. 7