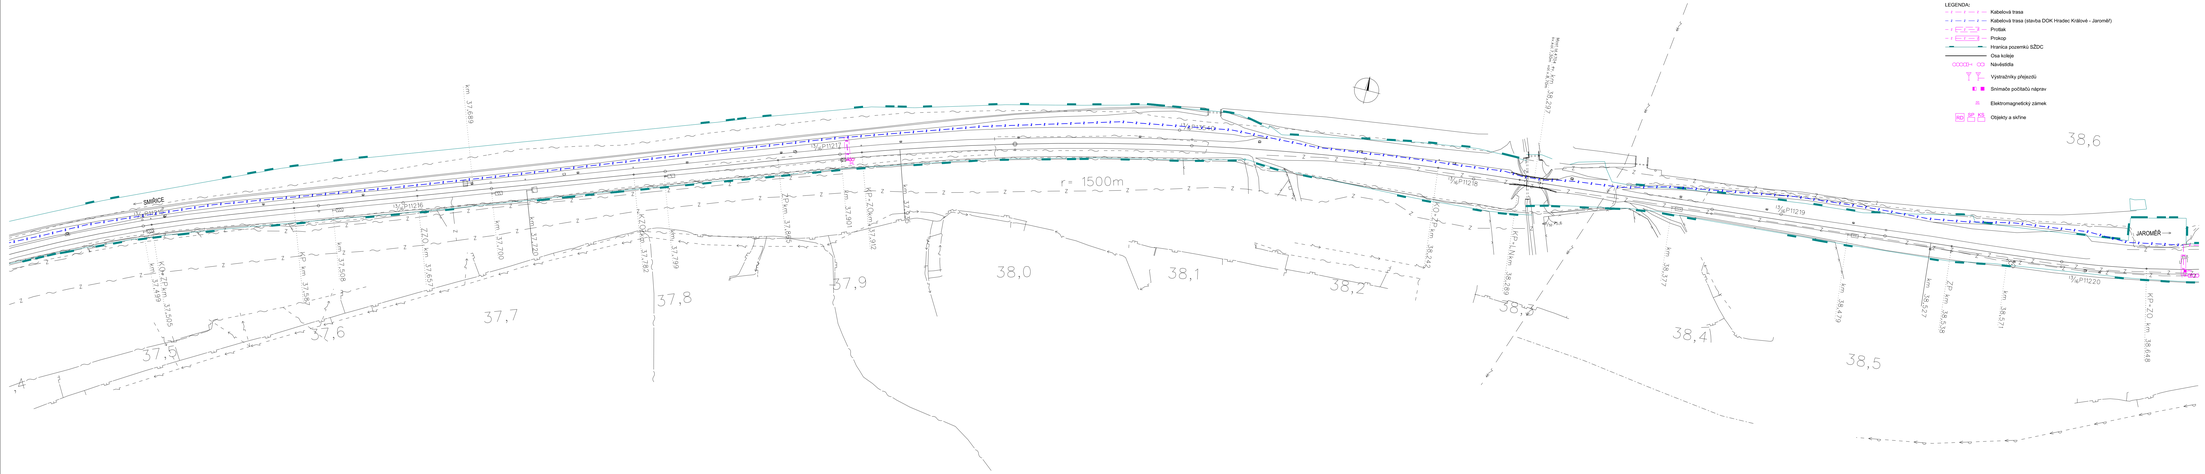

LEGENDA:

- Kabelová trasa
- Kabelová trasa (stavba DOK Hradec Králové - Jaroměř)
- Protlak
- Prokop
- Hranice pozemků SŽDC
- Osa koleje
- Návěstidla
- Výstražníky přejezdů
- Snímače počítačů nápravy
- Elektromagnetický zámek
- Objekty a sníhrne

EVROPSKÁ UNIE
Evropské strukturální a Investiční fondy
Operační program Doprava

Ministerstvo dopravy
Státní fond dopravní infrastruktury

Správa železniční dopravní cesty

REVIZE Č.	DATUM	ZMĚNA	ČÍSLO SOUPRAVY:
		PO PŘIPOMÍNKOVÉM ŘÍZENÍ	

MORAVIA CONSULT Olomouc a.s.
LEGIONÁŘSKÁ 1085/8 , 779 00 Olomouc
tel.: +420 585 570 444
EOS: kjedlind
e-mail: moravia@moravia.cz
http://www.moravia.cz

PRODEX spol. s r.o.
PERUŤKA 2491/8, 120 00 Praha 2
tel.: +420 277 007 726
e-mail: info@prodex-cz.eu
http://www.prodex-cz.eu

OBJEDNATEL:	Správa železniční dopravní cesty, státní organizace v zastoupení: SŽDC, s.o., Stavební správa východ , Nerudova 1, 772 58 Olomouc
ZHOTOVITEL:	Společnost pro „Rekonstrukci žst. Jaroměř" MORAVIA CONSULT Olomouc a.s. (VEDOUCÍ SDRUŽENÍ), PRODEX spol. s r.o., organizační složka
HLAVNÍ INŽENÝR PROJEKTU	ING. JIŘÍ PAŘÍKA
	G. ŘEDITEL MORAVIA CONSULT Olomouc a.s. ING. VÁCLAV KRATOCHVÍL
ODPOVĚDNÝ PROJ. OBJ., PS	NAKRESLOVAL, VYPRACOVAL
Ing. Marcel Cattik	Ing. Marcel Cattik
	KONTROLOVAL
	Ing. Lubomír Murgaš
KRAJ: KRÁLOVÉHRADECKÝ	POVĚŘENÝ ÚZ: JAROMĚŘ
	OBEC: JAROMĚŘ, SMIŘICE

"Rekonstrukce žst. Jaroměř"

PS 10-28-01 t.ú. Smiřice - Jaroměř, TZZ

Polohopisný výkres 4

ZAK. ČÍSLO MCO	16 - 077 - 231- PS	
ÚČEL	PROJEKT	
DATUM	SRPEN 2017	
FORMÁT	7 A4	
MĚŘÍTKO	1:1000	
ČÁST	POŘ.Č.	
D.1.2	2.0013	