



žst. Hradec Králové

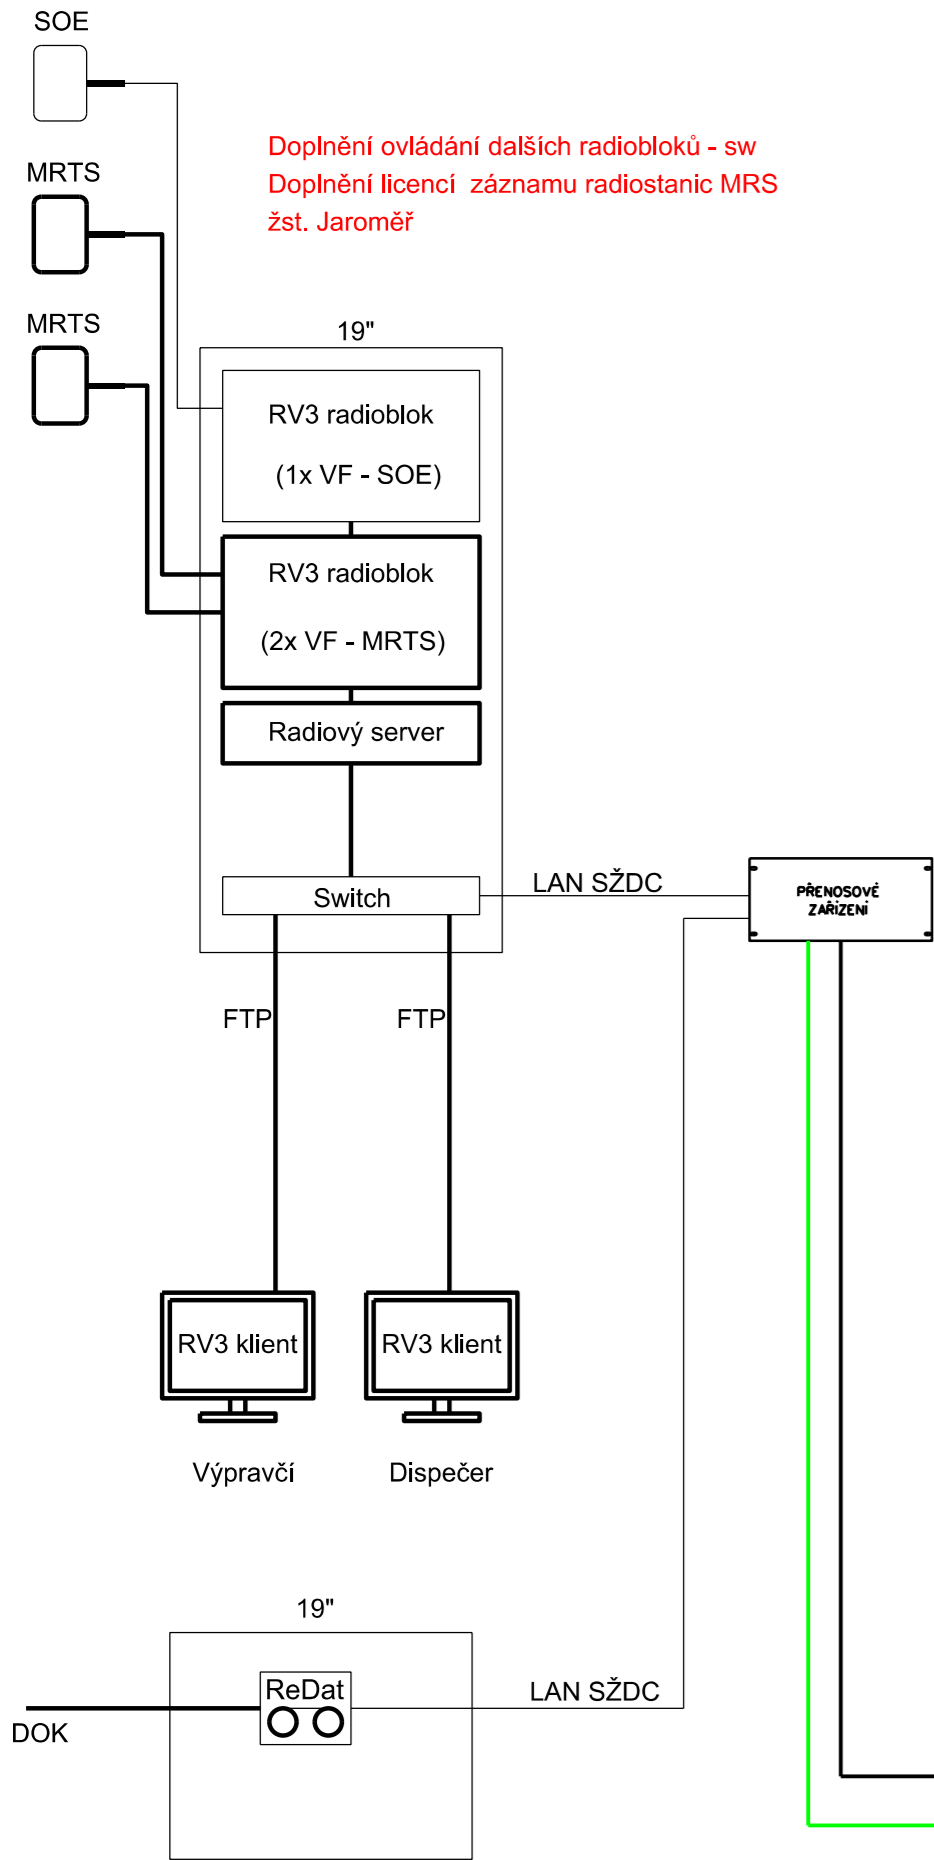

Intranet ČD - dálkový dohled

žst. Jaroměř

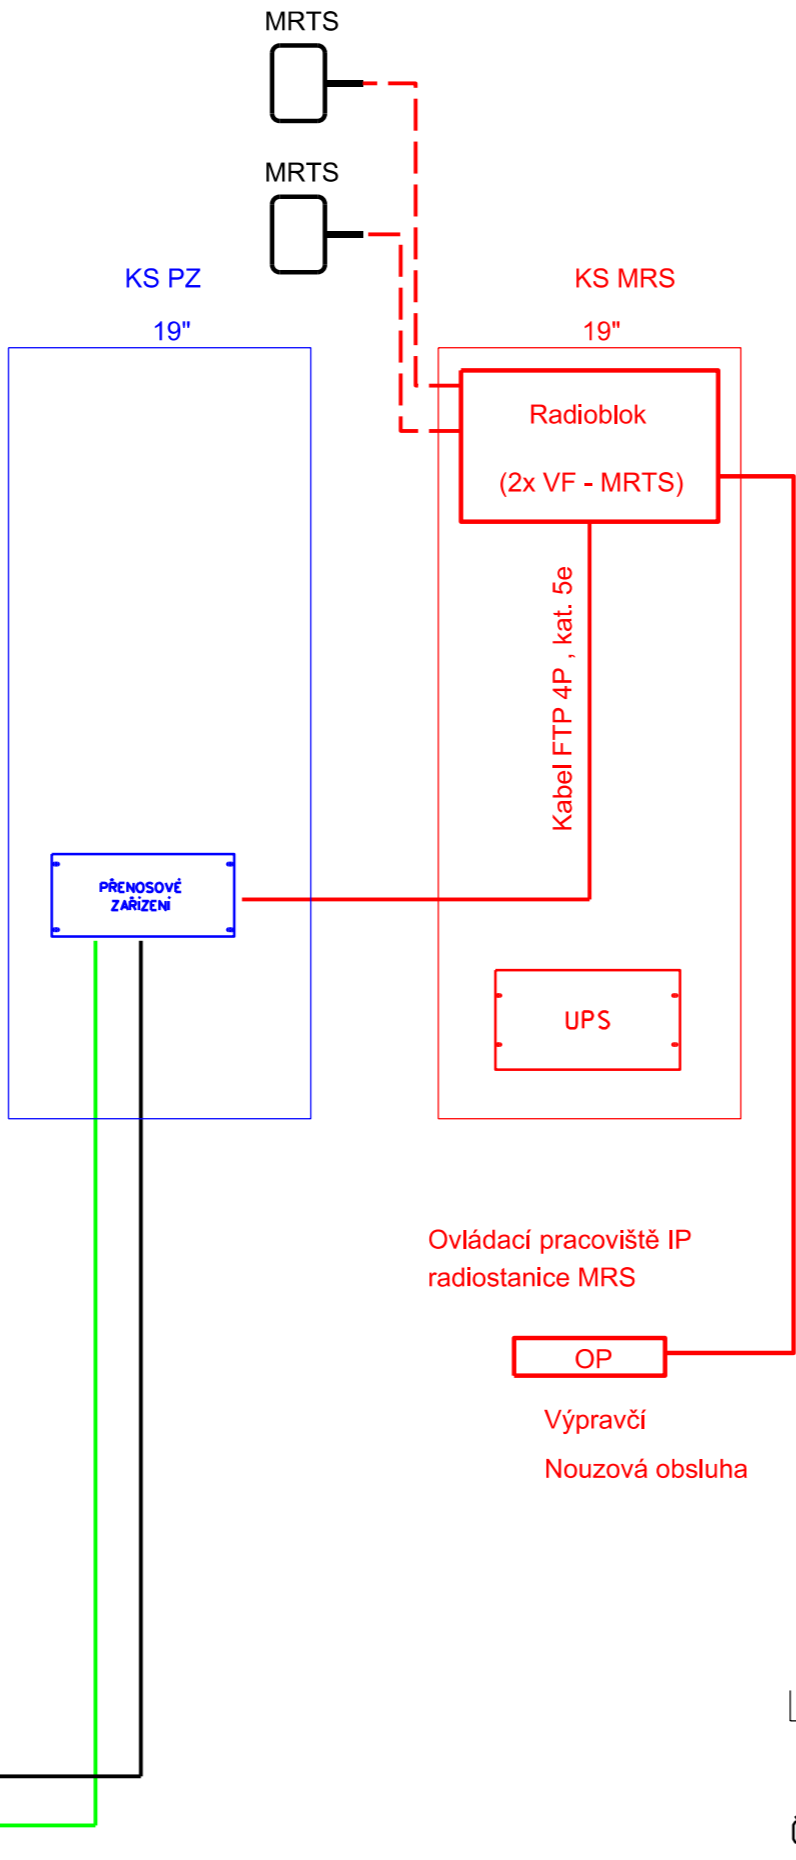

LEGENDA:

- RADIOBLOK Rv3**
2x VF čast Radioblok se dvěma radiostanicemi
- RADIOVÝ SERVER** PC-radiový server, dálkové ovládání MRTS
- UPS** 19" UPS 230V, 50Hz, záloha min. 8 hodin akumulátory 1x32Ah pro jeden radioblok
- PŘENOSOVÉ ZAŘÍZENÍ** Přenosové zařízení IP/MPLS
- Venkovní koaxiální kabel**
Z=50 Ohm- nízkoutlumový
- Kabel FTP 4P, kat. 5e**

LEGENDA:

- Černě vyznačené zařízení je stávající zařízení vybudované v rámci jiné stavby.
- Červeně vyznačené zařízení je nové zařízení v rámci tohoto PS.
- Modře vyznačené zařízení je nové zařízení v rámci jiných PS.
- Zeleně vyznačené zařízení je zařízení vybudované v rámci jiné stavby - 00Z.



EVROPSKÁ UNIE
Evropské strukturální a investiční fondy
Operační program Doprava

Ministerstvo dopravy
Státní fond dopravní
infrastruktury




			ČÍSLO SOUPRAVY:
		PO PŘIPOMÍNKOVÉM ŘÍZENÍ	
REVIZE Č.	DATUM	ZMĚNA	




MORAVIA CONSULT Olomouc a.s.
LEGIONÁŘSKÁ 1085/8 , 779 00 Olomouc

tel.: +420 585 570 444
IDS: kjee9md
e-mail: moravia@moravia.cz
http://www.moravia.cz



PRODEX spol. s r.o.
PERUCKÁ 2481/5, 120 00 Praha 2

tel.: +420 277 007 726
e-mail: info@prodex-cz.eu
http://www.prodex-cz.eu

OBJEDNATEL		 Správa železniční dopravní cesty, státní organizace v zastoupení: SŽDC, s.o., Stavební správa východ, Nerudova 1, 772 58 Olomouc	
ZHOTOVITEL		Společnost pro „Rekonstrukci žst. Jaroměř“ MORAVIA CONSULT Olomouc a.s. (VEDOUCÍ SDRUŽENÍ), PRODEX spol. s r.o., organizační složka	
HLAVNÍ INŽENÝR PROJEKTU	ING. JIŘÍ PARMA	G. ŘEDITEL MORAVIA CONSULT Olomouc a.s. ING. VÁCLAV KRATOCHVÍL	
ODPOVĚDNÝ PROJ. OBJ., PS	NAVRHL, VYPRACOVAL	KONTROLOVAL	
ING. MILAN OHAREK	ING. MILAN OHAREK	ING. JAN HUBENÝ	
KRAJ: KRÁLOVÉHRADECKÝ	POVĚŘENÝ OÚ: JAROMĚŘ	OBEC: JAROMĚŘ	
"Rekonstrukce žst. Jaroměř"		ZAK. ČÍSLO MCO	16 - 077 - 231- PS
		ÚČEL	PROJEKT
		DATUM	SRPEN 2017
		FORMÁT	3A4
		MĚŘÍTKO	-
PS 11-14-03 Žst. Jaroměř, přenosové zařízení		ČÁST	POŘ.Č.
Schéma MRS		D.2.8	3