



Zařízení v napětí a provozování ČEZ Distribuce a.s.  
+R35KV ČEZ Distribuce

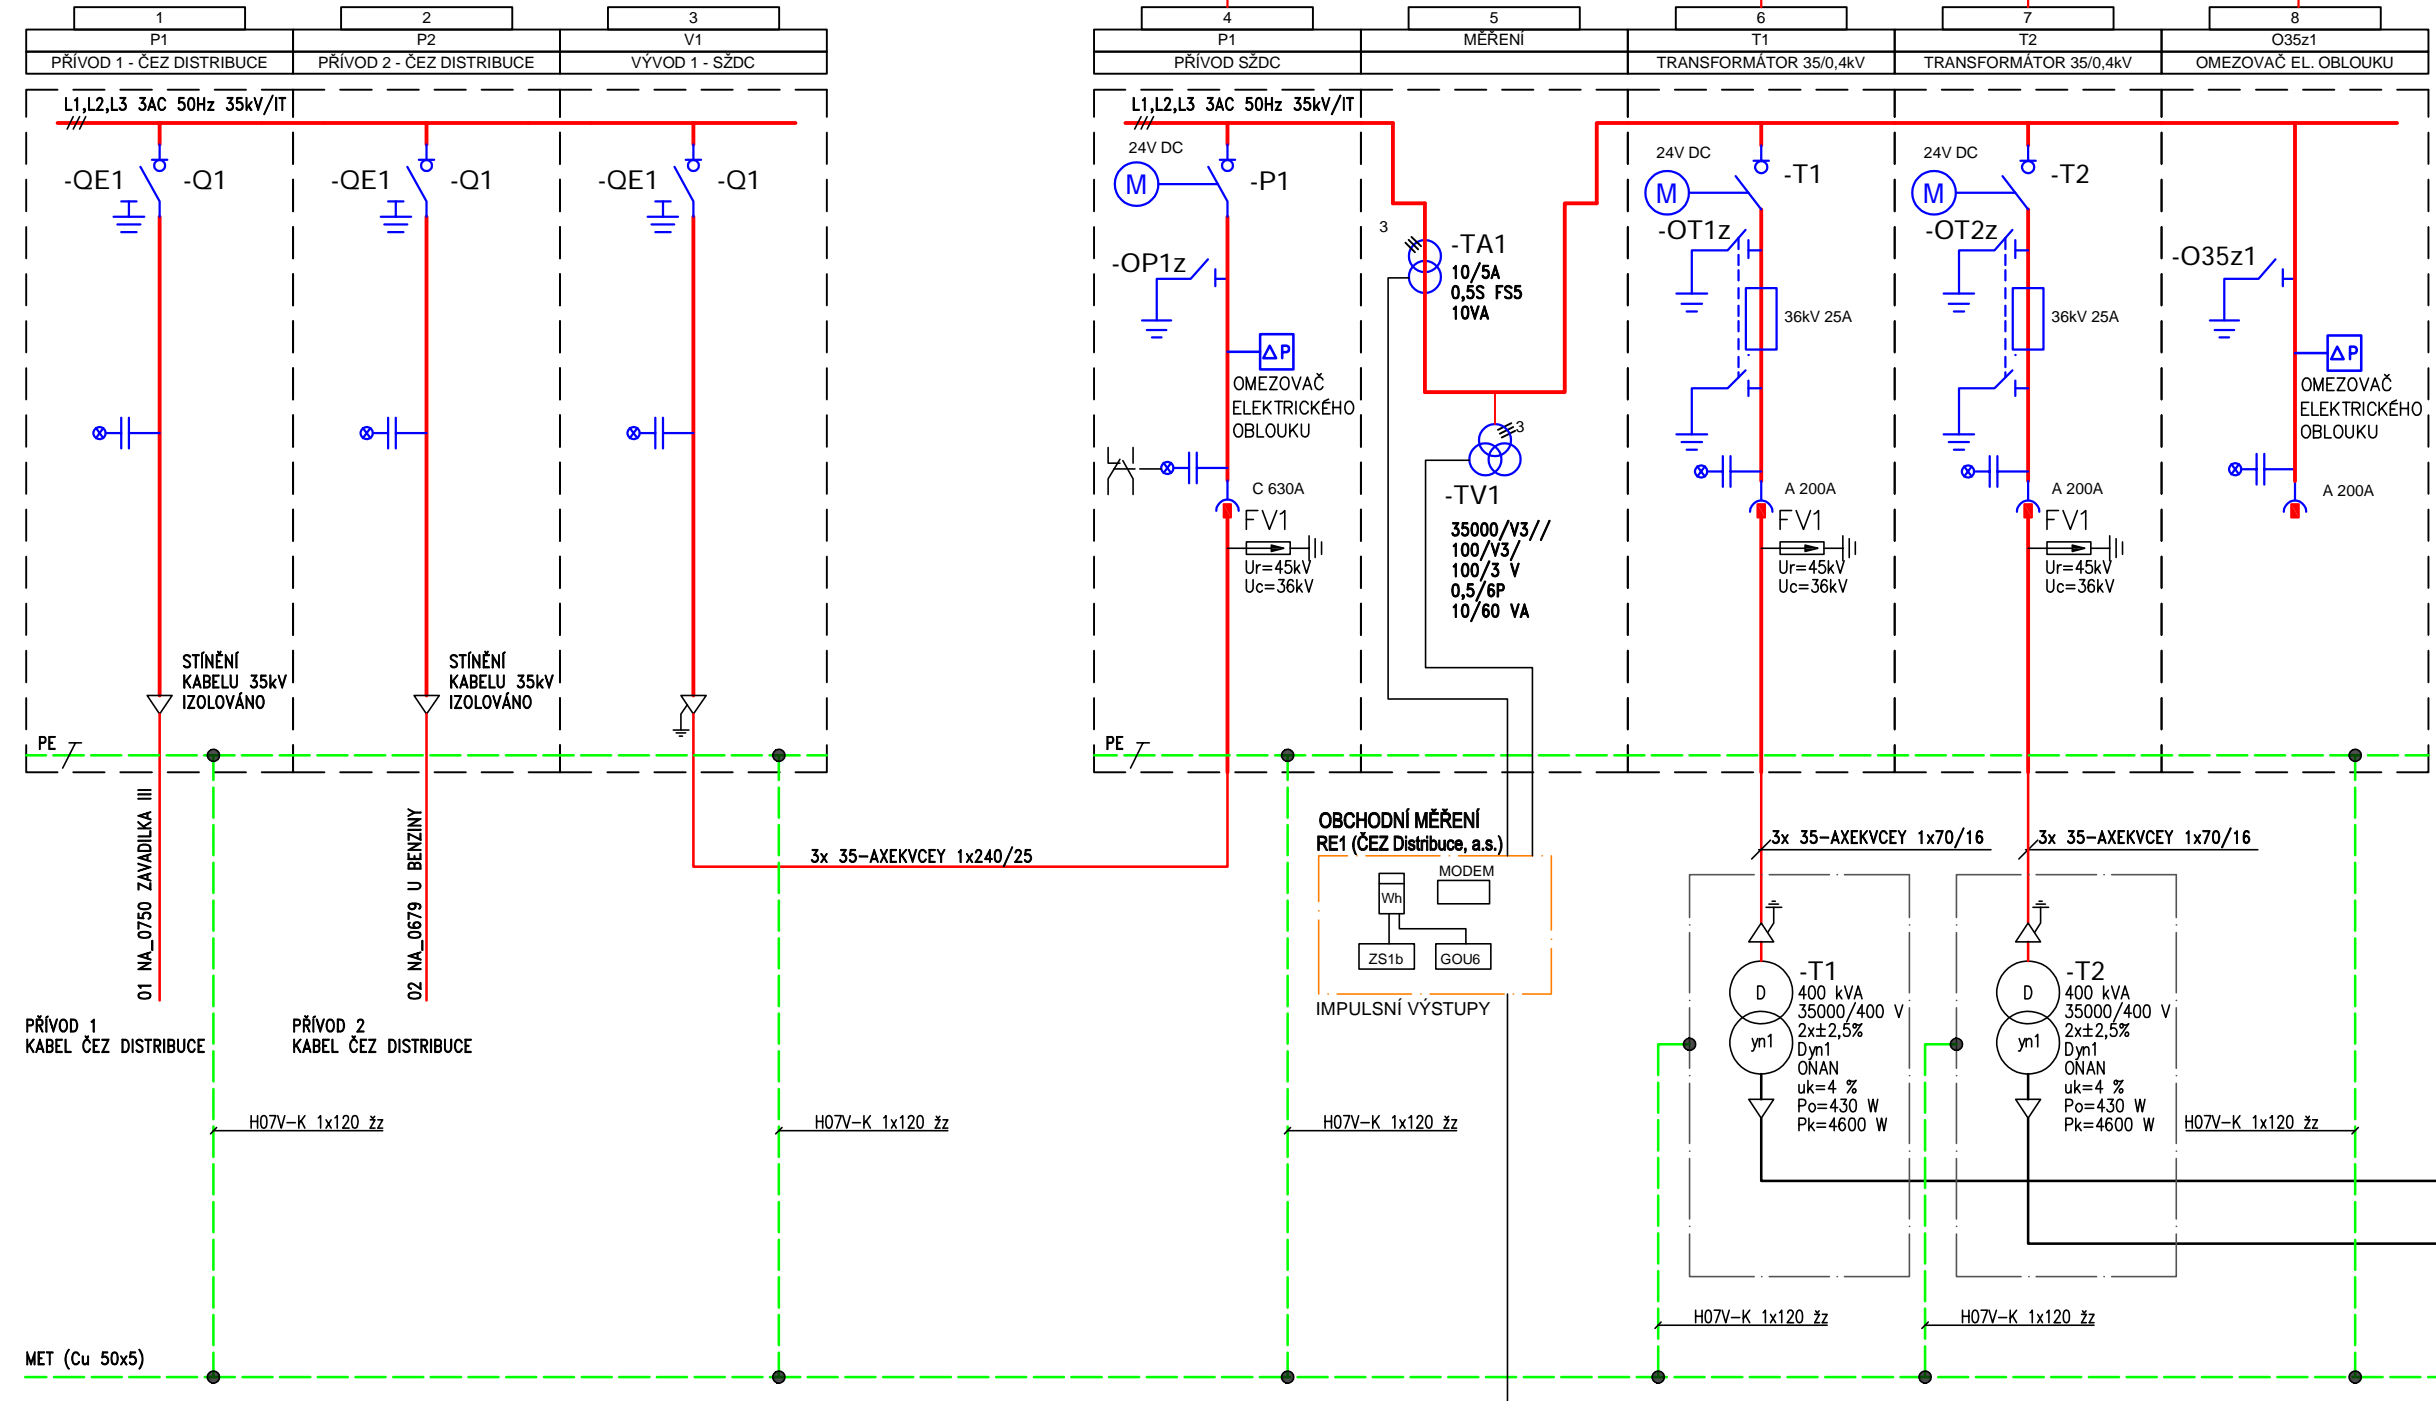

PS 11-13-01  
Zařízení v napětí a provozování SZDC a.s.  
+R35KV SZDC

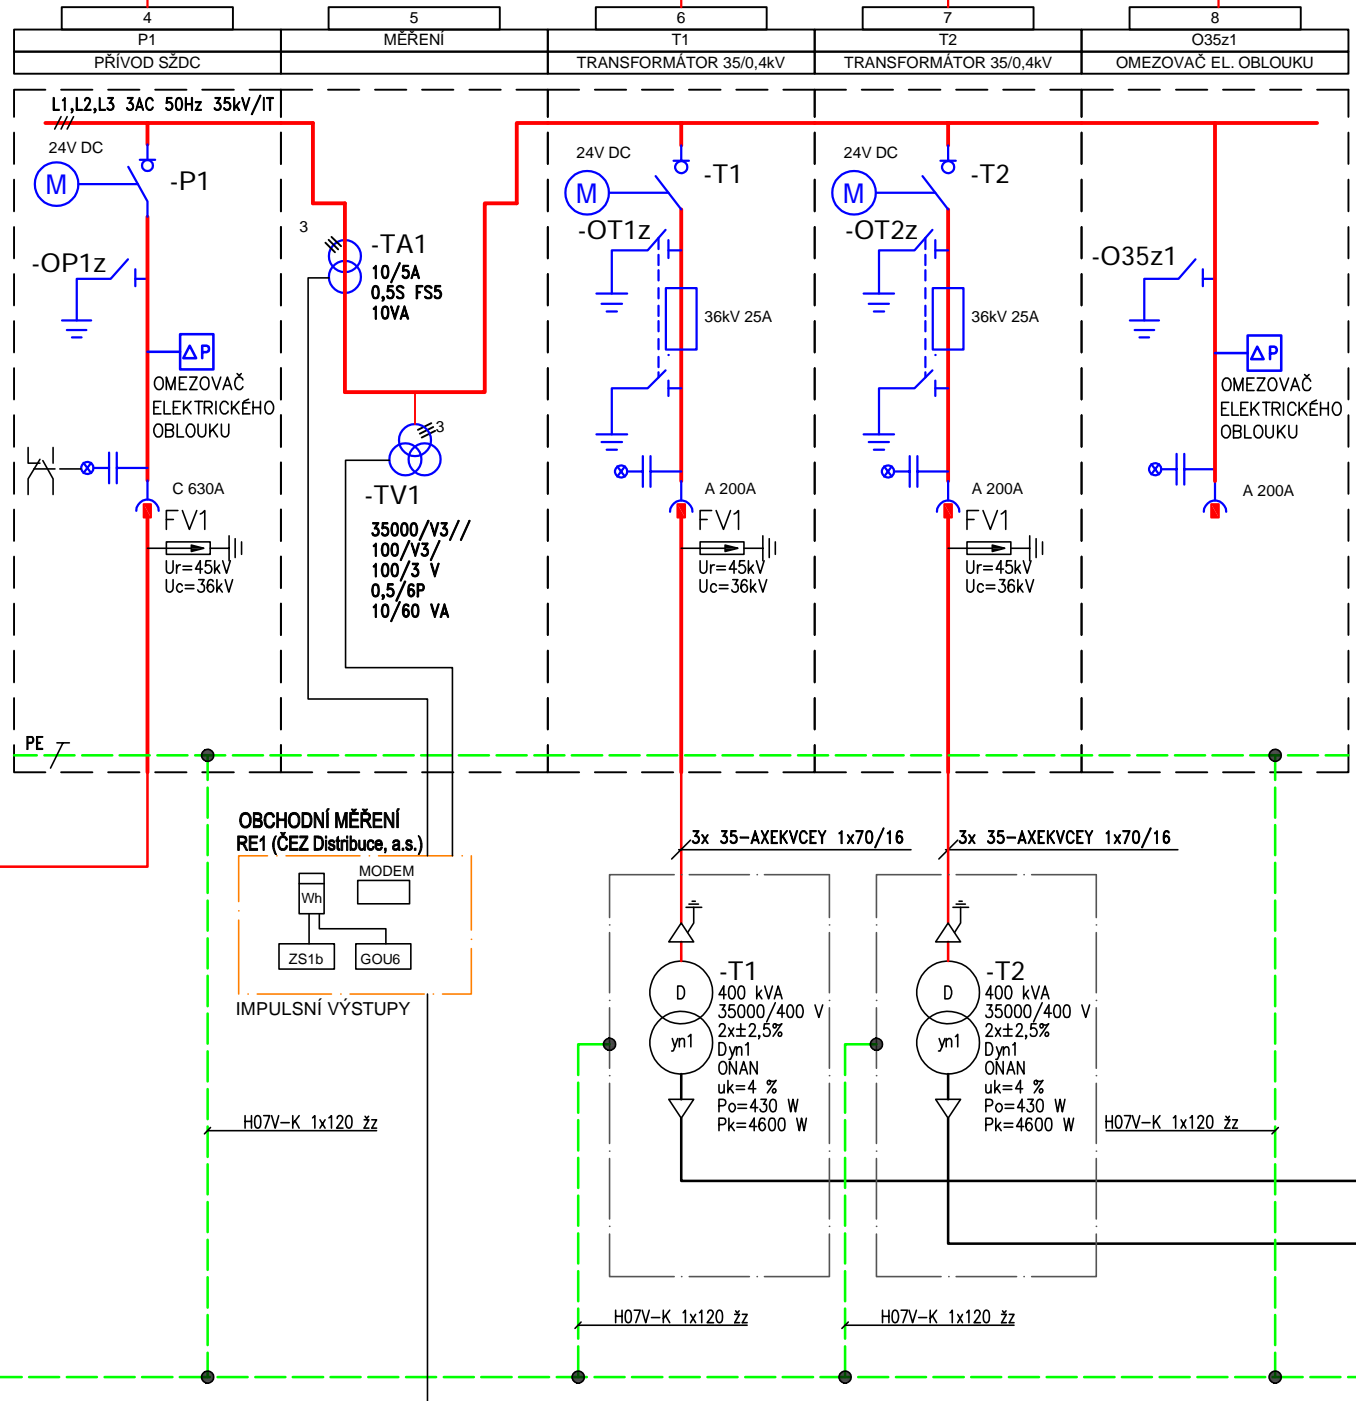

PS 11-07-01

+RH1

POLE 1

POLE 2

+RZS1



**MCO MORAVIA CONSULT Olomouc a.s.**  
LEGIONÁŘSKÁ 1085/8, 779 00 Olomouc

tel.: +420 585 570 444  
IDS: kje09md  
e-mail: [moravia@moravia.cz](mailto:moravia@moravia.cz)  
<http://www.moravia.cz>

OBJEDNATEL  **Správa železniční dopravní cesty, státní organizace**  
v zastoupení: SŽDC, s.o., Stavební správa východ, Nerudova 1, 772 58 Olomouc

<p><b>"Rekonstrukce žst. Jaroměř"</b></p> <p>PS 11-07-01 Žst. Jaroměř, rozvodna nn</p> <p>Přehledové schéma trafostanice</p>	ZAK. ČÍSLO MCO	16 - 077 - 231-PS
	ÚČEL	PROJEKT
	DATUM	SRPEN 2017
	FORMÁT	14 A4
	LISTY/LISTŮ	2/2
	ČÁST	POR.Č.
	<b>D.3.5</b>	<b>3.2</b>