Česká Skalice
Stará Paka

Kolejiště

Hradec Králové

PŮDORYS 1.NP - návrh stav. úprav

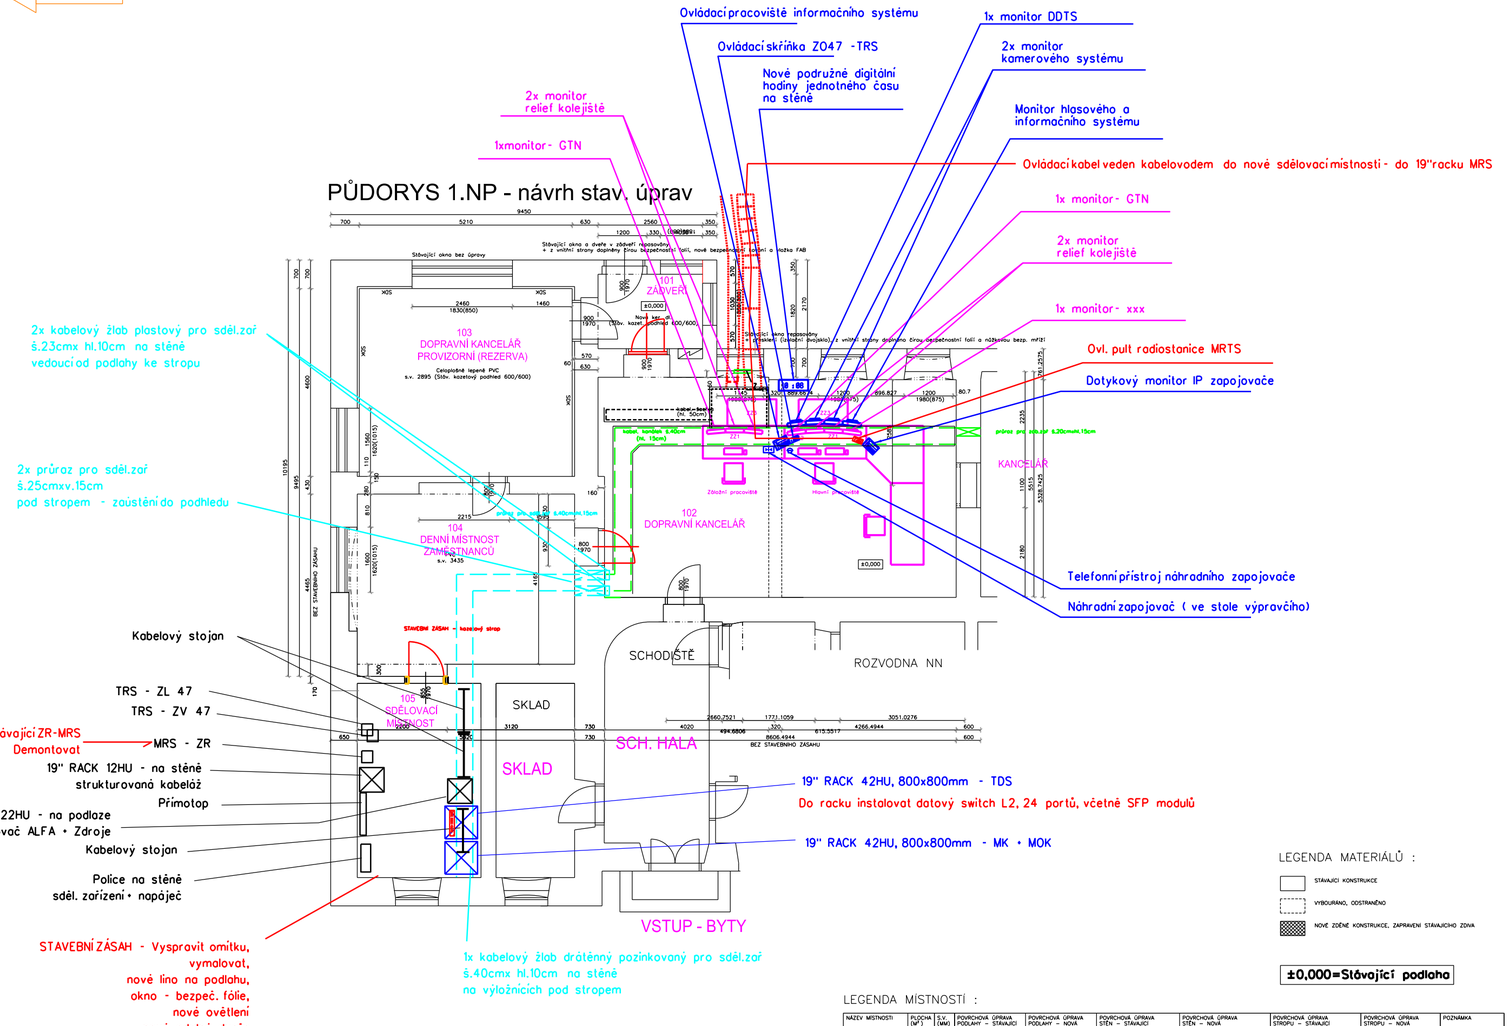

LEGENDA MATERIÁLŮ :

- STÁVAJÍCÍ KONSTRUKCE
- VYBOURANÁ, ODSTRANĚNÁ
- NOVÉ ZDĚNÉ KONSTRUKCE, ZAPRAVENÍ STÁVAJÍCÍHO ZDIVA

±0,000=Stávající podlaha

LEGENDA MÍSTNOSTÍ :

NÁZEV MÍSTNOSTI	PLOCHA (M²)	S.V. (MM)	POVRCHOVÁ ÚPRAVA PODLAHY – STÁVAJÍCÍ	POVRCHOVÁ ÚPRAVA PODLAHY – NOVÁ	POVRCHOVÁ ÚPRAVA STĚN – STÁVAJÍCÍ	POVRCHOVÁ ÚPRAVA STĚN – NOVÁ	POVRCHOVÁ ÚPRAVA STROPU – STÁVAJÍCÍ	POVRCHOVÁ ÚPRAVA STROPU – NOVÁ	POZNÁMKA
ZÁDVEŘÍ	5,36	2985	KERAMICKÁ DLAŽBA	KERAMICKÁ DLAŽBA (NOVÁ)	STUKOVÁ OMÍTKA MALÍŘSKÁ MALBA	STUKOVÁ OMÍTKA (PŘÍSLUŠNÉ-VÁNÍ + DISPERZNÍ MALBA	MONTOVANÝ KAZET. PODHLED RASTR 600 X 600MM	DITTO STÁVAJÍCÍ STROP (ZACHOVÁNO BEZ ÚPR.)	KANÁLEK V PODLAZE
DOPRAVNÍ KANCELÁŘ	38,60	3300	CELOPLOŠNĚ LEPENÉ PVC	CELOPLOŠNĚ LEPENÉ ANTISTATICKÉ PVC	STUKOVÁ OMÍTKA MALÍŘSKÁ MALBA	STUKOVÁ OMÍTKA (PŘÍSLUŠNÉ-VÁNÍ + DISPERZNÍ MALBA	STUKOVÁ OMÍTKA MALÍŘSKÁ MALBA	MONTOVANÝ KAZET. PODHL. RASTR 600 X 600MM	KANÁLEK V PODLAZE
CHODBA	53,50	3440	CELOPLOŠNĚ LEPENÉ PVC	KERAMICKÁ DLAŽBA	STUKOVÁ OMÍTKA MALÍŘSKÁ MALBA	STUKOVÁ OMÍTKA (PŘÍSLUŠNÉ-VÁNÍ + DISPERZNÍ MALBA	STUKOVÁ OMÍTKA MALÍŘSKÁ MALBA	MONTOVANÝ KAZET. PODHL. RASTR 600 X 600MM	
D.K. PROVIZORNÍ	23,97	2985	KERAMICKÁ DLAŽBA	CELOPLOŠNĚ LEPENÉ PVC	STUKOVÁ OMÍTKA / SDK MALÍŘSKÁ MALBA	STUKOVÁ OMÍTKA (PŘÍSLUŠNÉ-VÁNÍ + DISPERZNÍ MALBA	MONTOVANÝ KAZET. PODHLED RASTR 600 X 600MM	DITTO STÁVAJÍCÍ STROP (ZACHOVÁNO BEZ ÚPR.)	***

*** V PROVIZORNÍ DOPRAVNÍ KANCELÁŘI PROVÉST POUZE NEJNUTNĚJŠÍ LOKÁLNÍ ZAPRAVENÍ OMÍTEK PO VYSTĚHOVÁNÍ TECHNOLOGIE

EVROPSKÁ UNIE
Evropské strukturální a Investiční fondy
Operační program Doprava

Ministerstvo dopravy
Státní fond dopravní infrastruktury

SŽDC
Správa železniční dopravní cesty

			ČÍSLO SOUPRAVY:
		PO PŘIPOMÍNKOVÉM ŘÍZENÍ	
REVIZE Č.	DATUM	ZMĚNA	

MORAVIA CONSULT Olomouc a.s.
LEGIONÁŘSKÁ 1085/8 , 779 00 Olomouc
tel.: +420 585 570 444
IDS: kjee9md
e-mail: moravia@moravia.cz
http://www.moravia.cz

PRODEX spol. s r.o.
PERUCKÁ 2481/5, 120 00 Praha 2
tel.: +420 277 007 726
e-mail: info@prodex-cz.eu
http://www.prodex-cz.eu

OBJEDNATEL	Správa železniční dopravní cesty, státní organizace v zastoupení: SŽDC, s.o., Stavební správa východ, Nerudova 1, 772 58 Olomouc	
ZHOTOVITEL	Společnost pro „Rekonstrukci žst. Jaroměř" MORAVIA CONSULT Olomouc a.s. (VEDOUCÍ SDRUŽENÍ), PRODEX spol. s r.o., organizační složka	
HLAVNÍ INŽENÝR PROJEKTU	ING. JIŘÍ PARMA	G. ŘEDITEL MORAVIA CONSULT Olomouc a.s. ING. VÁCLAV KRATOCHVÍL
ODPOVĚDNÝ PROJ. OBJ., PS	NAVRHL, VYPRACOVAL	KONTROLOVAL
ING. MILAN OHAREK	ING. MILAN OHAREK	ING. JAN HUBENÝ
KRAJ: KRÁLOVEHRADECKÝ	POVĚŘENÝ OÚ: JAROMĚŘ	OBEC: JAROMĚŘ

"Rekonstrukce žst. Jaroměř"

PS 11-14-11 Žst. Jaroměř, úprava sítí MRS

Umístění zařízení ve VB, stará sděl. místnost

ZAK. ČÍSLO MCO	16 - 077 - 231- PS
ÚČEL	PROJEKT
DATUM	SRPEN 2017
FORMÁT	3A4
MĚŘÍTKO	1 : 100
ČÁST	D.2.8
POŘ.Č.	2