

LEGENDA:

1 Odjezdová tabule jednostranná 10–ti řádková s hodinami se znakem dopravce

2 Odjezdový monitor 46” v hale u pokladen

→ | | ← Nástupištní tabule dvoustranná s hodinami a číslo koleje

→ | | ← Nástupištní tabule dvoustranná s č. koleje

Podchodová tabule jednostranná 2 řádková

--- LAM TWIN FTPz 4x2x0,5

--- CYKY 3Cx2,5


— stávající rozvod

Odjezdové a nástupištní tabule doplněny hlasovým výstupem pro nevidomé

Informační tabule s podsvícením LED

směr Hradec Králové

směr Česká Skalice, Dvůr Králové

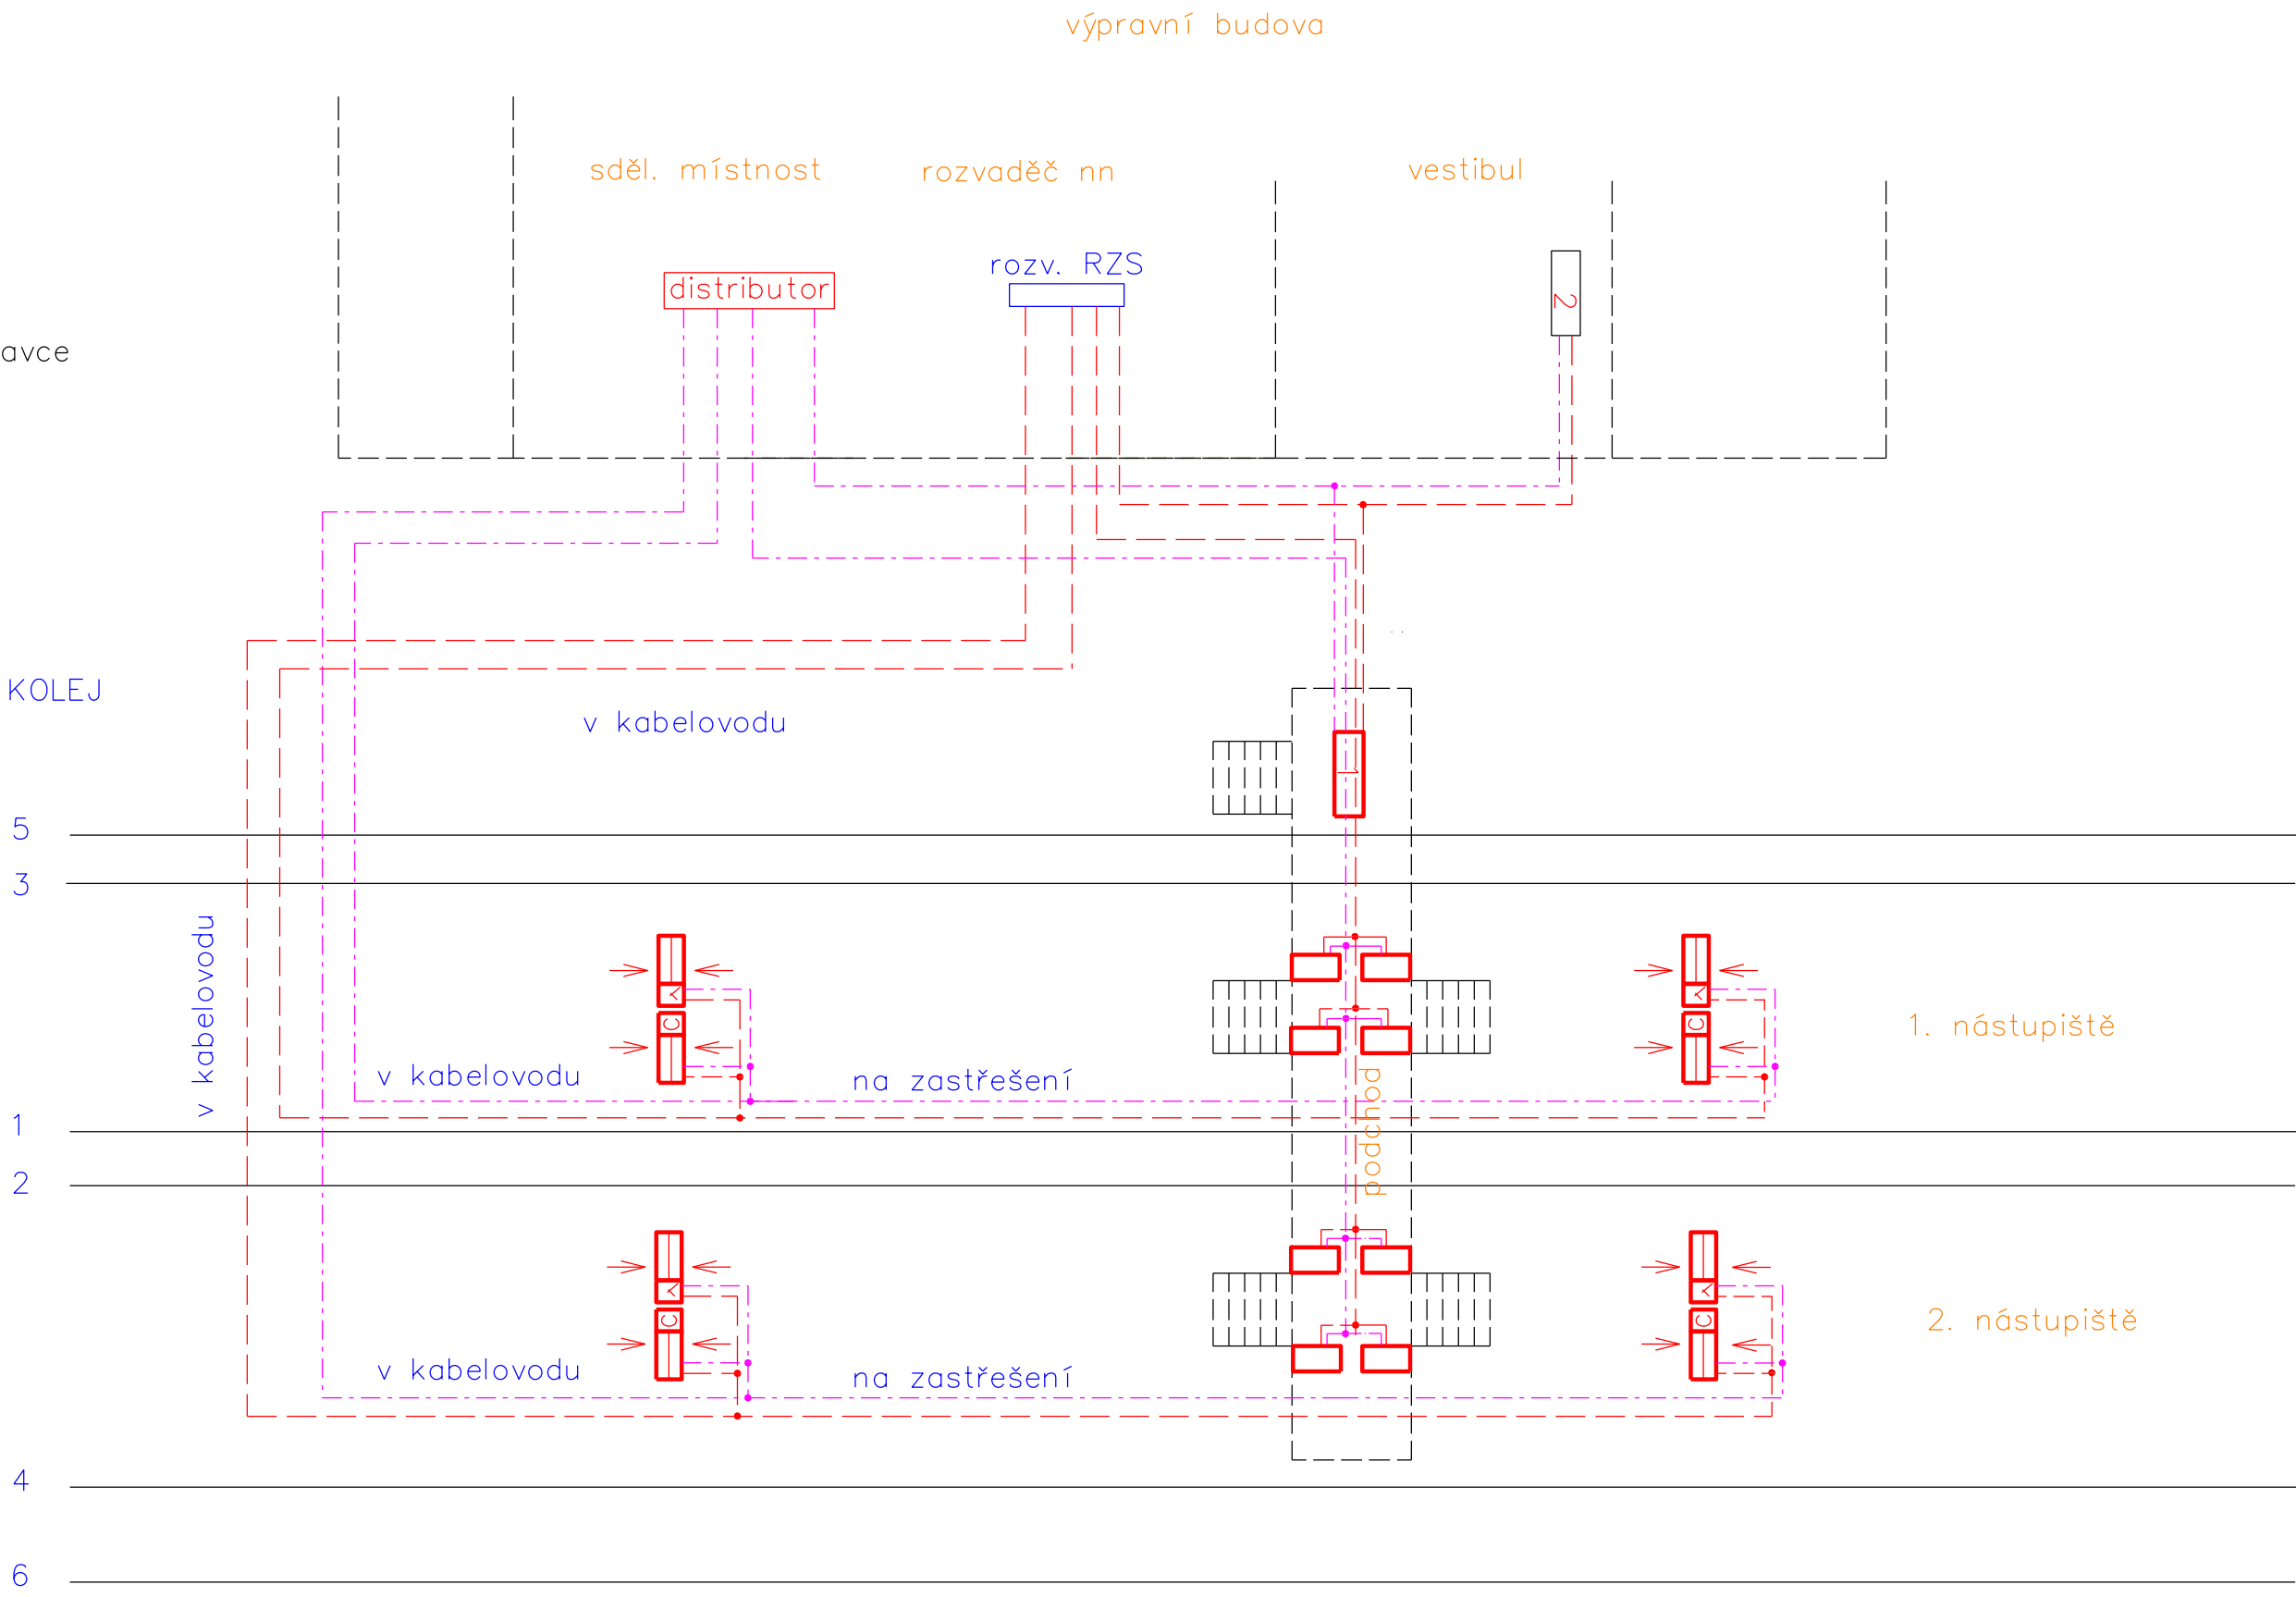


			ČÍSLO SOUPRAVY:
		PO PŘIPOMÍNKOVÉM ŘÍZENÍ	
REVIZE Č.	DATUM	ZMĚNA	




MORAVIA CONSULT Olomouc a.s.
LEGIONÁŘSKÁ 1085/8 , 779 00 Olomouc

tel.: +420 585 570 444
IDS: kjee9md
e-mail: moravia@moravia.cz
http://www.moravia.cz



PRODEX spol. s r.o.
PERUCKÁ 2481/5, 120 00 Praha 2

tel.: +420 277 007 726
e-mail: info@prodex-cz.eu
http://www.prodex-cz.eu

OBJEDNATEL		 Správa železniční dopravní cesty, státní organizace v zastoupení: SŽDC, s.o., Stavební správa východ, Nerudova 1, 772 58 Olomouc	
ZHOTOVITEL		Společnost pro „Rekonstrukci žst. Jaroměř“ MORAVIA CONSULT Olomouc a.s. (VEDOUCÍ SDRUŽENÍ), PRODEX spol. s r.o., organizační složka	
HLAVNÍ INŽENÝR PROJEKTU	ING. JIŘÍ PARMA	G. ŘEDITEL MORAVIA CONSULT Olomouc a.s. ING. VÁCLAV KRATOCHVÍL	
ODPOVĚDNÝ PROJ. OBJ., PS	NAVRHL, VYPRACOVAL	KONTROLOVAL	
ING. JAN HUBENÝ	ING. JAN HUBENÝ	ING. MILAN OHAREK	
KRAJ: KRÁLOVÉHRADECKÝ	POVĚŘENÝ OÚ: JAROMĚŘ	OBEC: JAROMĚŘ	
"Rekonstrukce žst. Jaroměř" PS 11-14-08 Žst. Jaroměř, informační zařízení		ZAK. ČÍSLO MCO	16 - 077 - 231- PS
		ÚČEL	PROJEKT
		DATUM	SRPEN 2017
		FORMÁT	4xA4
		MĚŘITKO	
Schéma informačního zařízení		ČÁST D.2.7	POŘ.Č. 3